

Pos. Wezłosa	Wielkość	Wartość
4.W1	kl. schodowa	17,13m ²
4.W2	kuchnia	3,43m ²
4.W3	stych	46,92m ²
RAZEM		67,38m ²

Local nr 19	Wielkość	Wartość
4.19.1	przedpokój	3,98m ²
4.19.2	kuchnia	11,40m ²
4.19.3	pokój 1	20,84m ²
4.19.4	wc	0,82m ²
RAZEM		37,12m ²

Local nr 20	Wielkość	Wartość
4.20.1	wc	1,04m ²
4.20.2	przedpokój	3,13m ²
4.20.3	kuchnia/roz.	7,26m ²
4.20.4	pokój 1	17,05m ²
RAZEM		28,48m ²

Local nr 21	Wielkość	Wartość
4.21.1	przedpokój	2,48m ²
4.21.2	roz./wc	2,34m ²
4.21.3	kuchnia	9,77m ²
4.21.4	pokój 1	11,37m ²
4.21.5	pokój 2	22,77m ²
4.21.6	pokój 3	20,32m ²
RAZEM		68,93m ²



Local nr 25	Wielkość	Wartość
4.25.1	przedpokój	8,03m ²
4.25.2	pokój 1	27,40m ²
4.25.3	przedpok.	0,39m ²
4.25.4	stych	0,77m ²
RAZEM		46,59m ²

mgr inż. arch. Grzegorz Borek
Grzegorz Borek
 Upr.bud. UAN-VI-12273/15/87

Dokumentacja jest zgodna ze stanem istniejącym w miejscu: 07.2008r

Wykonawca:		Tytuł:	
ABM WYCIENA NIERUCHOMOŚCI PROJ. ARCHYTEKTONICZNE ANNA I BARTOSZ MICHAŁYŚY S.C. 90-749 Łódź		Administracja Nieruchomości Łódź-Polecie Załężna Ul. 28 Pułku Strzelców Kaniowskich 8 90-749 Łódź	
Nazwa:		Adres:	
architektoniczno-budowlana		Rzut IV piętra	
Wzrost:		Data:	
pł. arch. Katarzyna Kurzyńska		07.2008r	
Opis:		Data:	
Korzystal Tucki		07.2008r	
Opis:		Data:	
mgr inż. arch. Grzegorz Borek		07.2008r	
UAN-VI-12273/15/87		07.2008r	

InterSIT

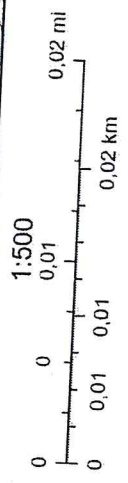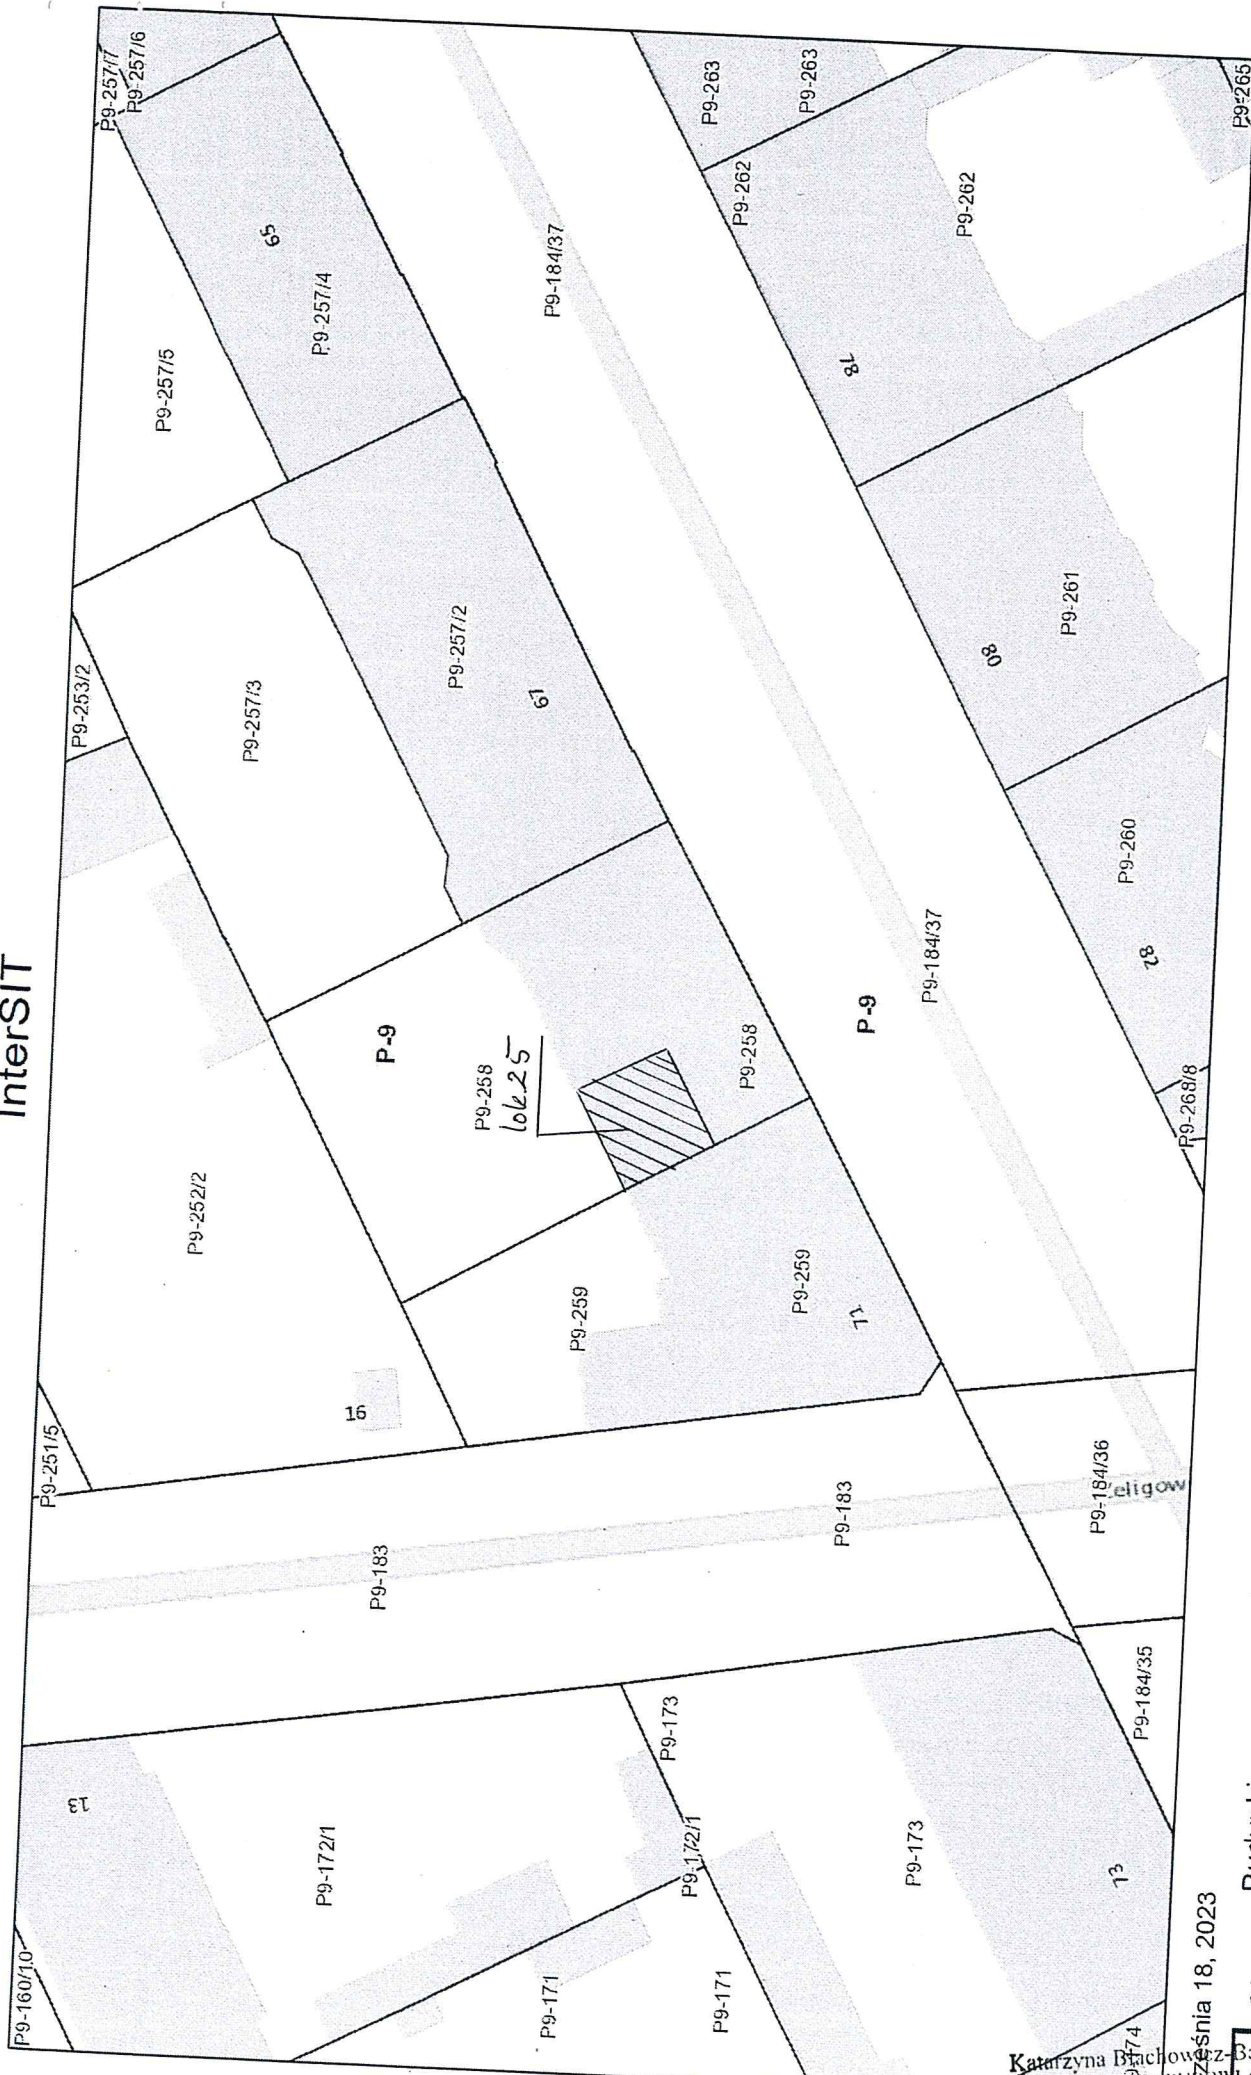

- Obręby Budynki
- w budowie
- podziemne
- w budowie
- Działki
- Adresy

Katarzyna Białochowska-Barszcz
UPRAWNIENIA BUDOWLANE
NR EWIDENCYJNY L019209270 WOK/13
do kierowania robotami budowlanymi bez ograniczeń
w szczególności konstrukcyjno-budowlanej

Wyższa Szkoła Techniczna nr 18, 2023