

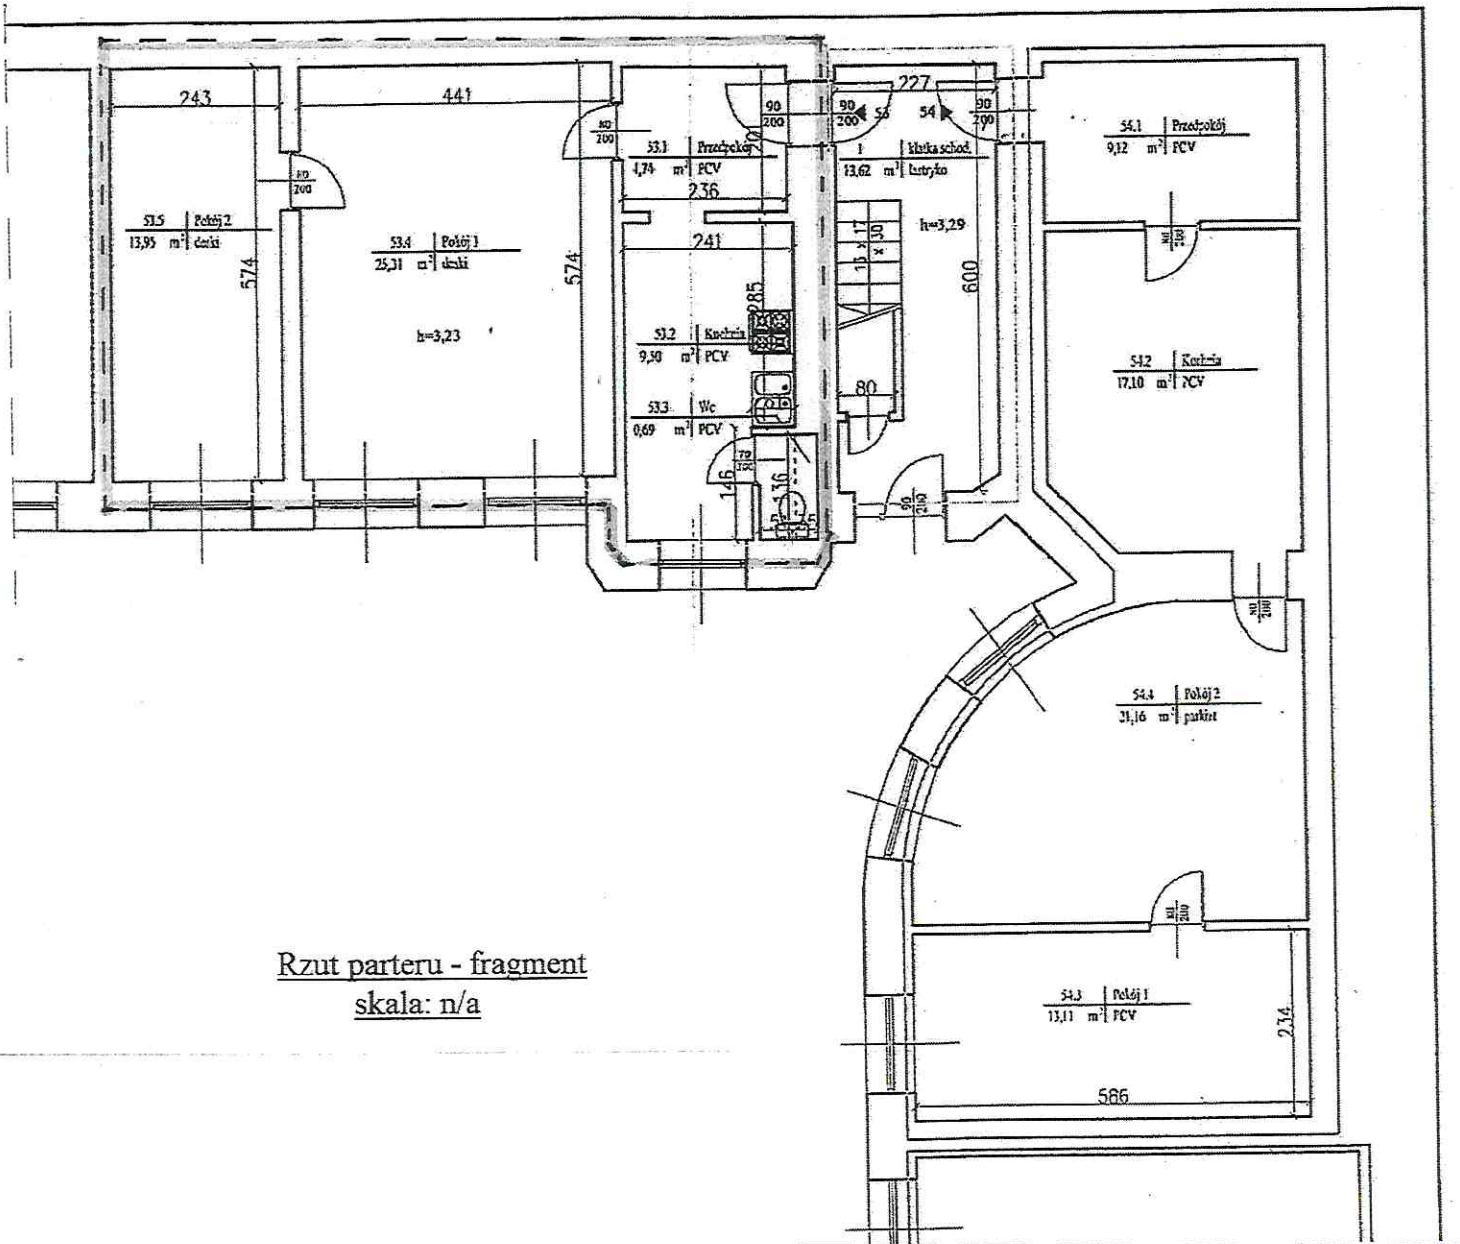


Szkic sytuacyjny
lokalu mieszkalnego nr 53 położonego w budynku
poprzecznej oficyny przy ul. Pomorskiej nr 25 w Łodzi

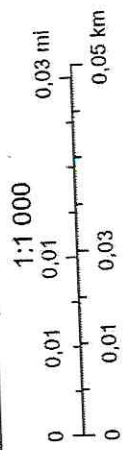

Rzut parteru - fragment
skala: n/a

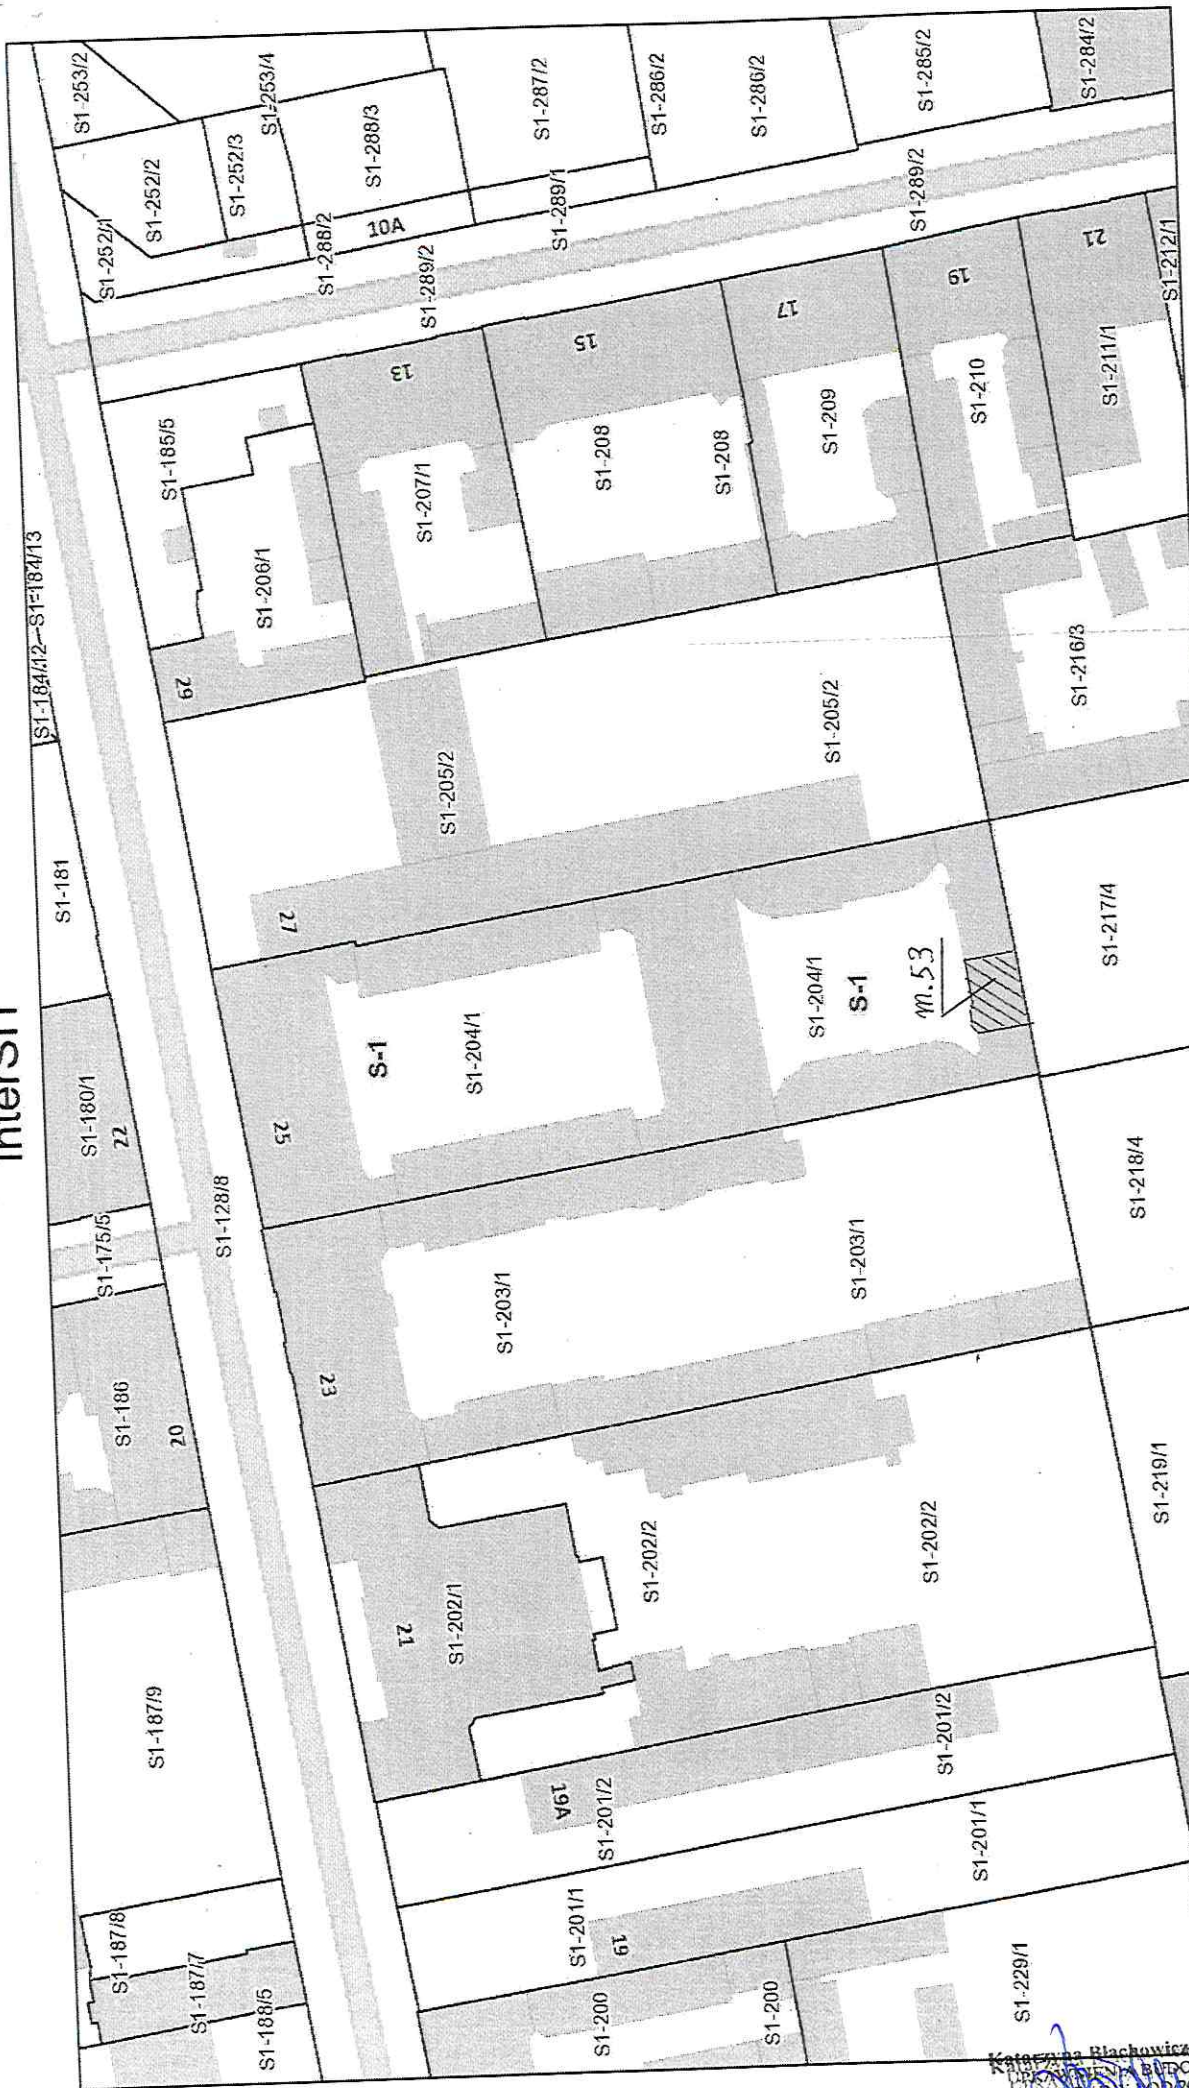

- wybudowany
- Budynek
- podziemne
- w budowie
- Adresy
- Działki
- Obręby

lipca 19, 2023

Katarzyna Rychowicz - Białucha
 BIPROWLANE
 SPOŁ. Z OGRANICZONĄ ODPOWIEDZIALNOŚCIĄ
 00-202 020 013
 00-202 020 013
 do kierowania robotami budowlanymi bez ograniczeń w specjalności konstrukcyjno-budowlanej