


UL. ORLA 11 M. 16

RZUT PARTERU

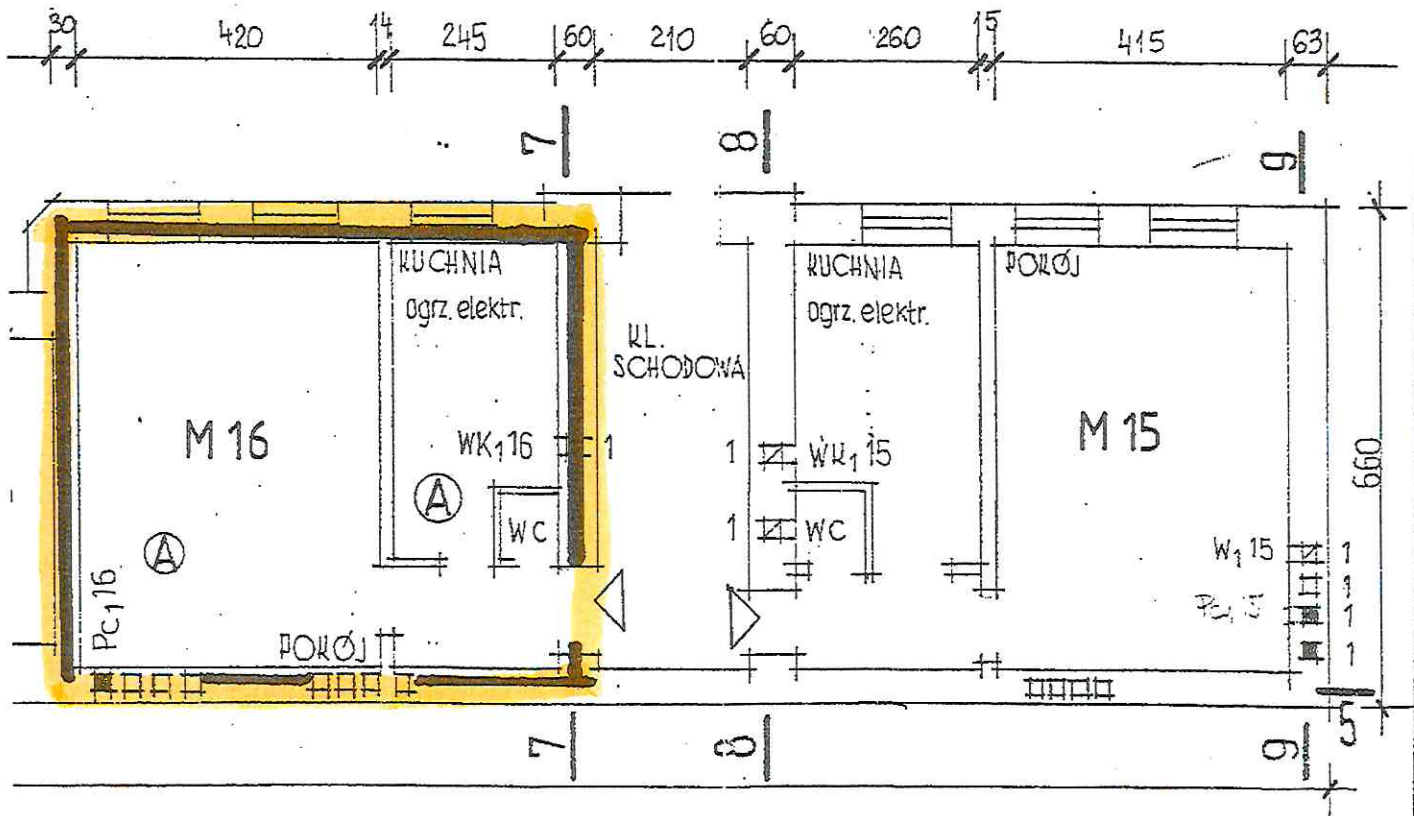

PROJEKT REGULACJI I DOBUDOWY PRZEWODÓW KOMINOWYCH W BUDYNKU MIESZKALNYM PRZY UL. ORLA 11 W ŁODZI	1:100			
	Rzut parteru			
Projektant	mgr inż. G. WYWIĄŁ	238/90	09/96	
				2

ZARZĄD LOKALI MIEJSKICH
90-514 Łódź, al. T. Kościuszki 47
NIP 725212232 REGON 363752546
tel. 42 630 64 00

HALINA WIELGOS
upr. bud. § 13.1 pkt 2
Nr. 280/93/WŁ



HALINA WIELGOS

upr. bud. § 13.1 pkt 2
Nr. 280/93/WŁ

ZARZĄD LOKALNY MIEJSKICH
90-514 Łódź, al. T. Kościuszki 47
NIP 725212232 REGON 86375254e
tel. 42 639-61-00