


RZUT LOKALU NR 2/3 GRABOWIA 2
PARTER

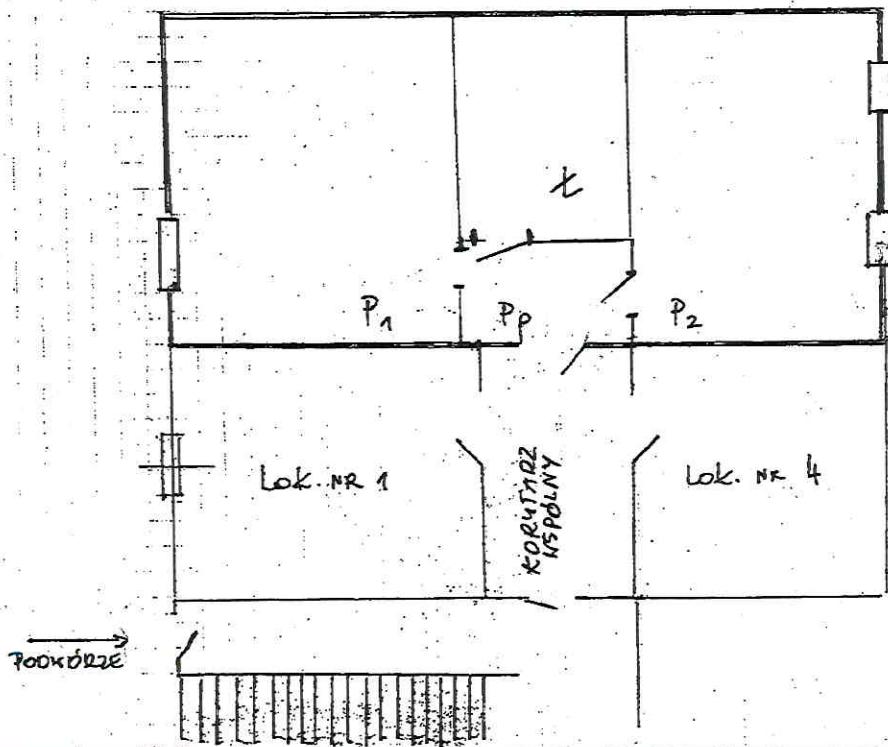


ul. GRABOWIA

MIEJSKI ADMINISTRATOR
NIERUCHOMOŚCI


[Signature]
Ilona Szulc
Referent

Katarzyna Błachowicz-Barszcz
BIURO PROJEKTOWE
NR FIDELIUM NR 0913/WOK/13
do kierowania robotami budowlanymi bez ograniczeń
w specjalności kosztów i zbrojno-budowlanej

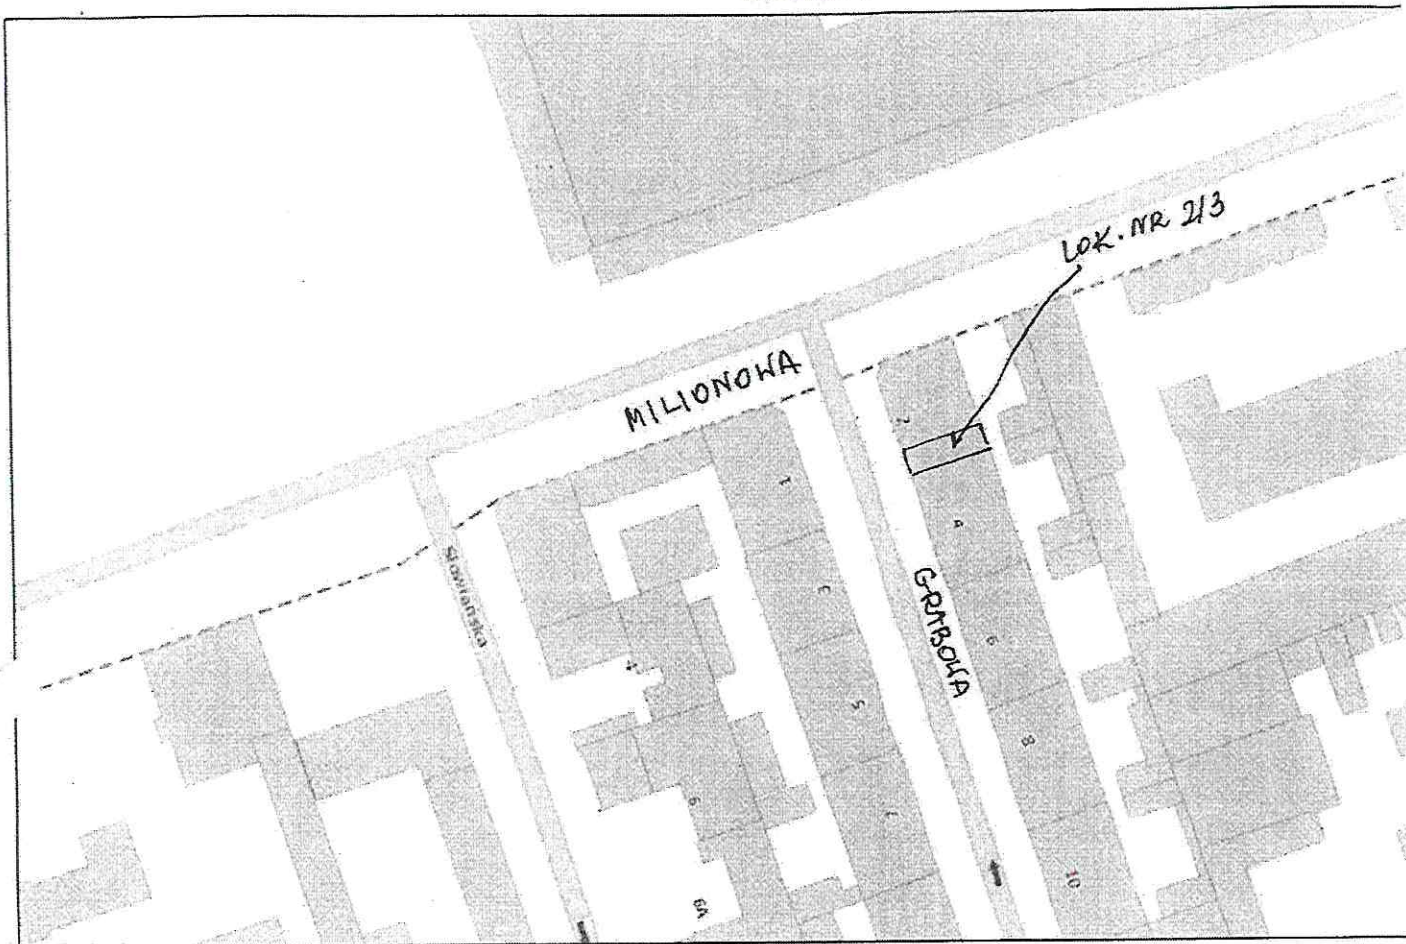

listopada 14, 2019

- | | | | | | | |
|-----------|------------|--------|-----------------|--------------------------|----------------------|----------------|
| Ronda | w budowie | Adresy | Parki | Rezerwat Las Lagiewnicki | **** Szlak niebieski | Szlak żółty |
| Budynki | wybudowany | Hotele | Obiekty liniowe | Szlaki turystyczne | **** Szlak zielony | Parkingi leśne |
| pozostałe | | | | **** Szlak czerwony | | |

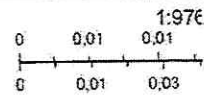

HALINA WITKOWSKA
 Nr. bud. 9/10.1 pkt 2
 Nr. 880/93/WL

ZARZĄD LOKALI MIEJSKICH
 90-514 Łódź, al. T. Kościuszki 47
 NIP 7252122232 REGON 363752546
 tel 42 639-64-00

MIEJSKI ADMINISTRATOR
 NIERUCHOMOŚCI
Ilona Szkup
 Referent