


S z k i c s y t u a c y j n y
lokalu mieszkalnego nr 30 położonego w budynku
frontowym przy ul. Brzozowskiego 9 w Łodzi

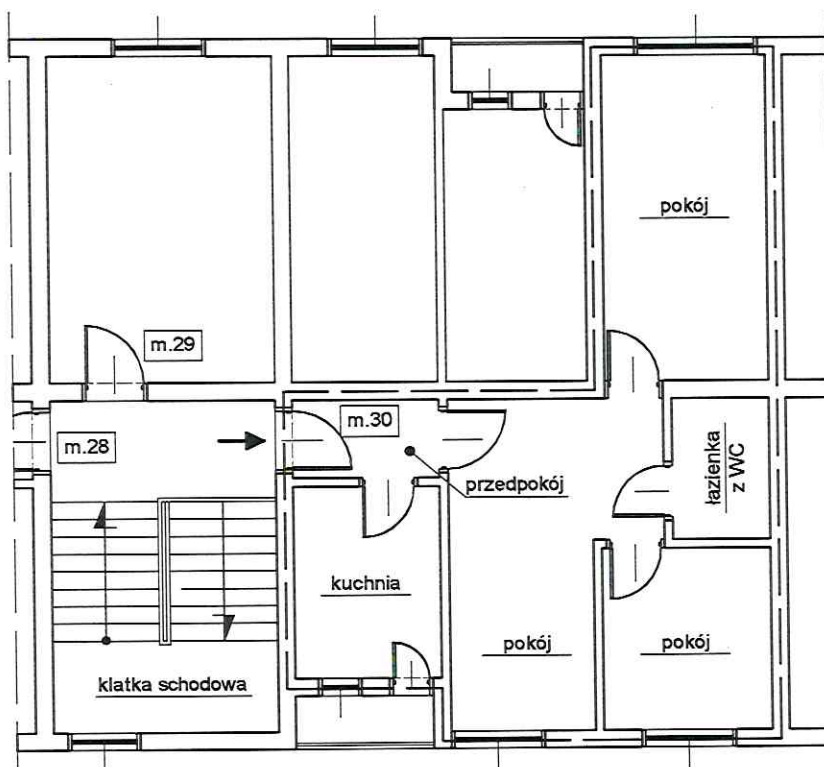

Rzut IV-ego piętra - fragment
skala: n/a



Katarzyna Błachowicz-Barszcz
UPRAWNIENIA BUDOWLANE
NR F/IL/105/2011/LOD/2092/OWOK/13
do kierowania robotami budowlanymi bez ograniczeń
w specjalności konstrukcyjno-budowlanej

Niniejszy rzut IV-ego piętra - fragment opracowano
na podstawie szkicu sytuacyjnego sporządzonego
przez Administratora przedmiotowej nieruchomości.

Szkic sporządził:

J. Kłopecki

mgr inż. Jarosław Kłopecki
podinspektor
Wydziału Nadzoru Właścicielskiego

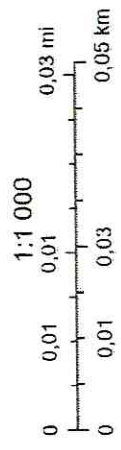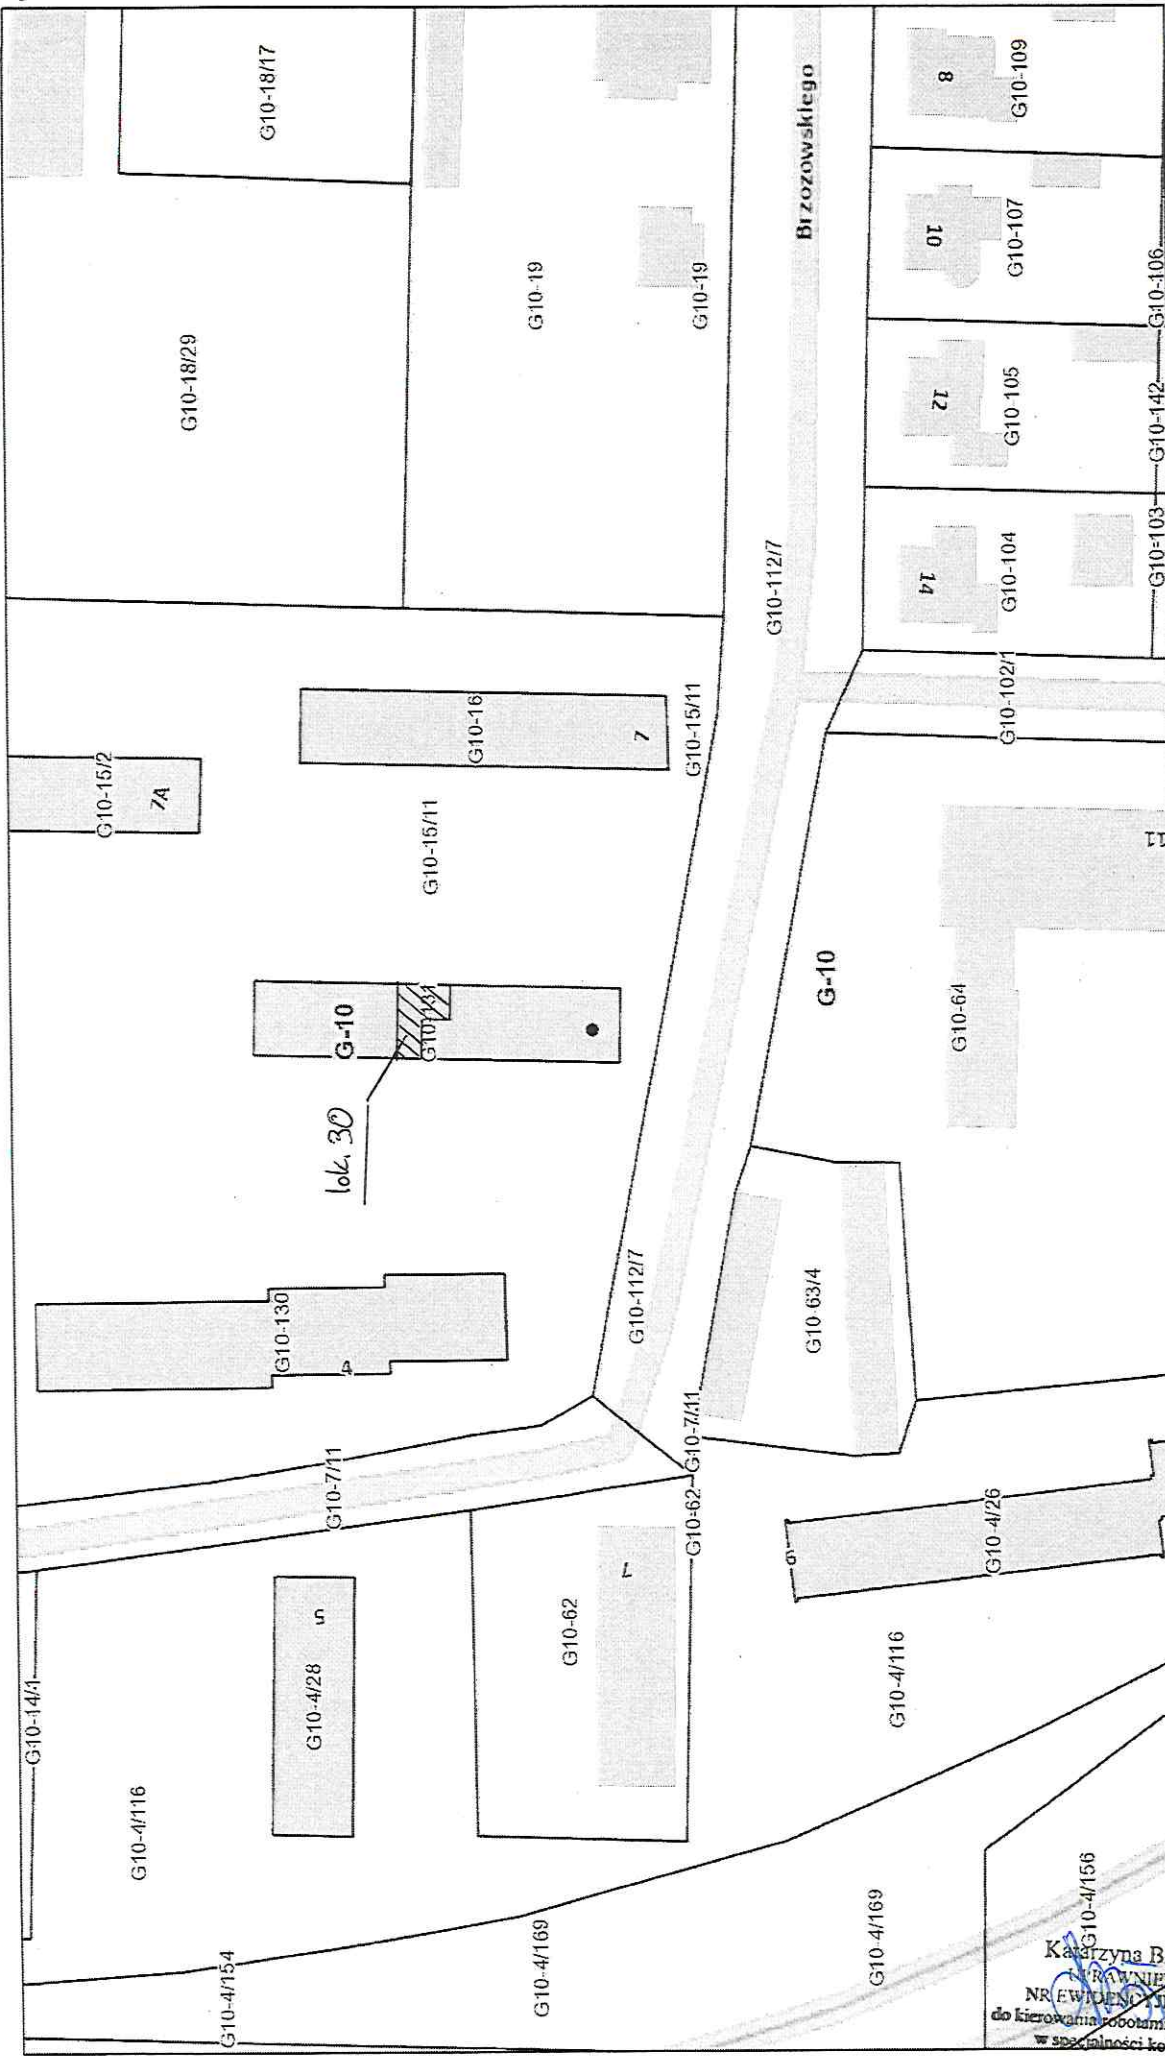

1:1 000

- Budynek
- wybudowany
- w budowie
- podziemne
- Działki
- Adresy

Katarzyna Błachnik-Barszcz
 Kierownik Biura
 NR EWIDENCyjny 1082092/WOK/13
 do kierowania robotami budowlanymi bez ograniczeń
 w szczególności konstrukcyjno-budowlanych

18, 2023

Obreby