

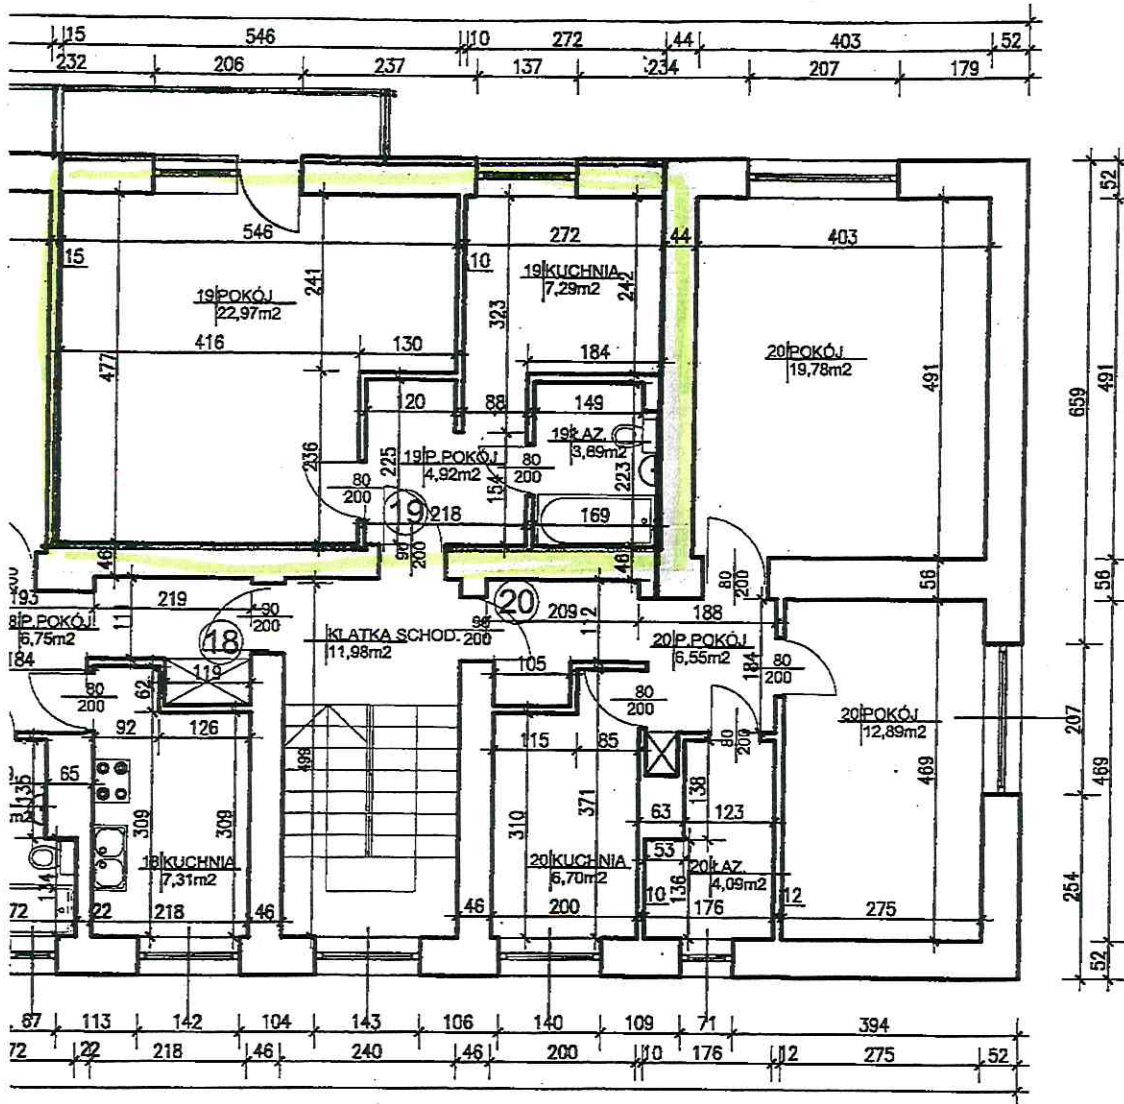


# RZUT I PIĘTRA 1:100

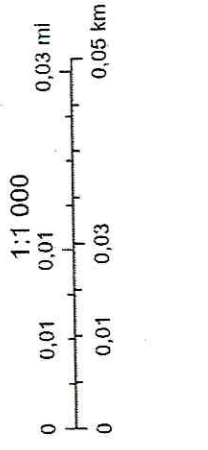

 <b>PROJEKTOWANIE</b> oraz Usługi Budowlane <b>BOGDAN SOWIŃSKI</b> 91-487 Łódź, ul. Strumykowa 10A Tel. (042) 617 12 38, Reg. 470832096 NIP 727-102-07-97	
Tytuł opracowania:	Inwentaryzacja budowlana
Adres obiektu:	Łódź ul. Rogozińskiego 13A
Opis rysunku:	Rzut I piętra
Projektant:	Bogdan Sowiński Upr. 58/84/WML 240/83/WML ŁOD/BO/3832/03 inż. arch. Martyna Różycka
SKALA: 1:100	DATA: grudzień 2013 r.
	RYS. NR 3

Katarzyna Błachowicz-Barszcz  
 UPRAWNIENIA BUDOWLANE  
 NR EWIDENCYJNY ŁOD/2092/OWOK/13  
 do kierowania robotami budowlanymi bez ograniczeń  
 w specjalności konstrukcyjno-budowlanej

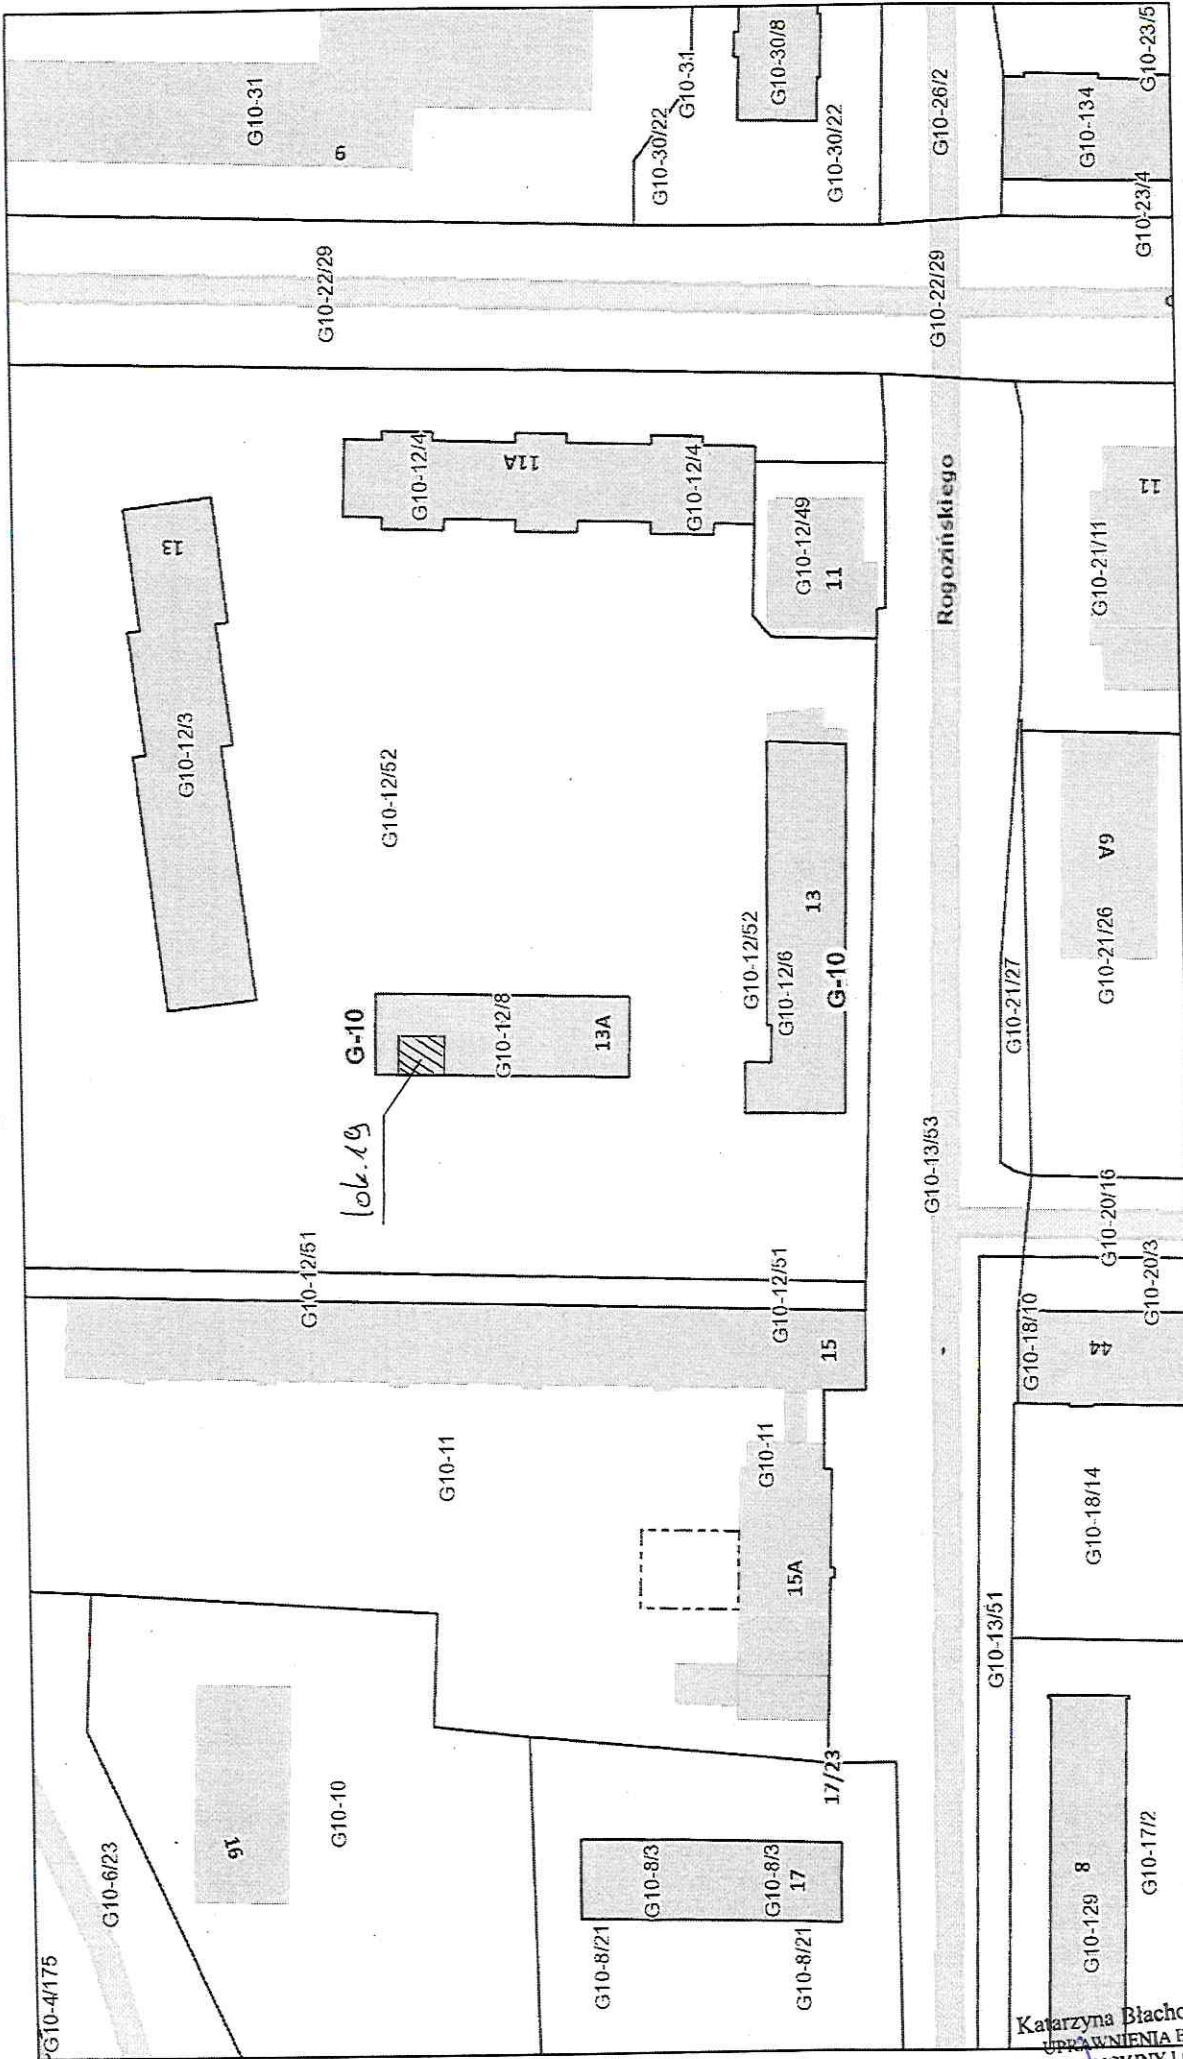

1:1 000

Szlaki turystyczne  
 ..... Szlak czerwony  
 ..... Szlak niebieski  
 ..... Szlak żółty

Szlaki turystyczne  
 ..... Szlak czerwony  
 ..... Szlak niebieski  
 ..... Szlak żółty

Katarzyna Błachowicz-Barszcz  
 UPRAWNIONA OSOBA  
 NR EWIDENCYJNY: LOD/2092/OWOK/13  
 do kierowania robotami budowlanymi bez ograniczeń  
 w specjalności konstrukcyjno-budowlanej