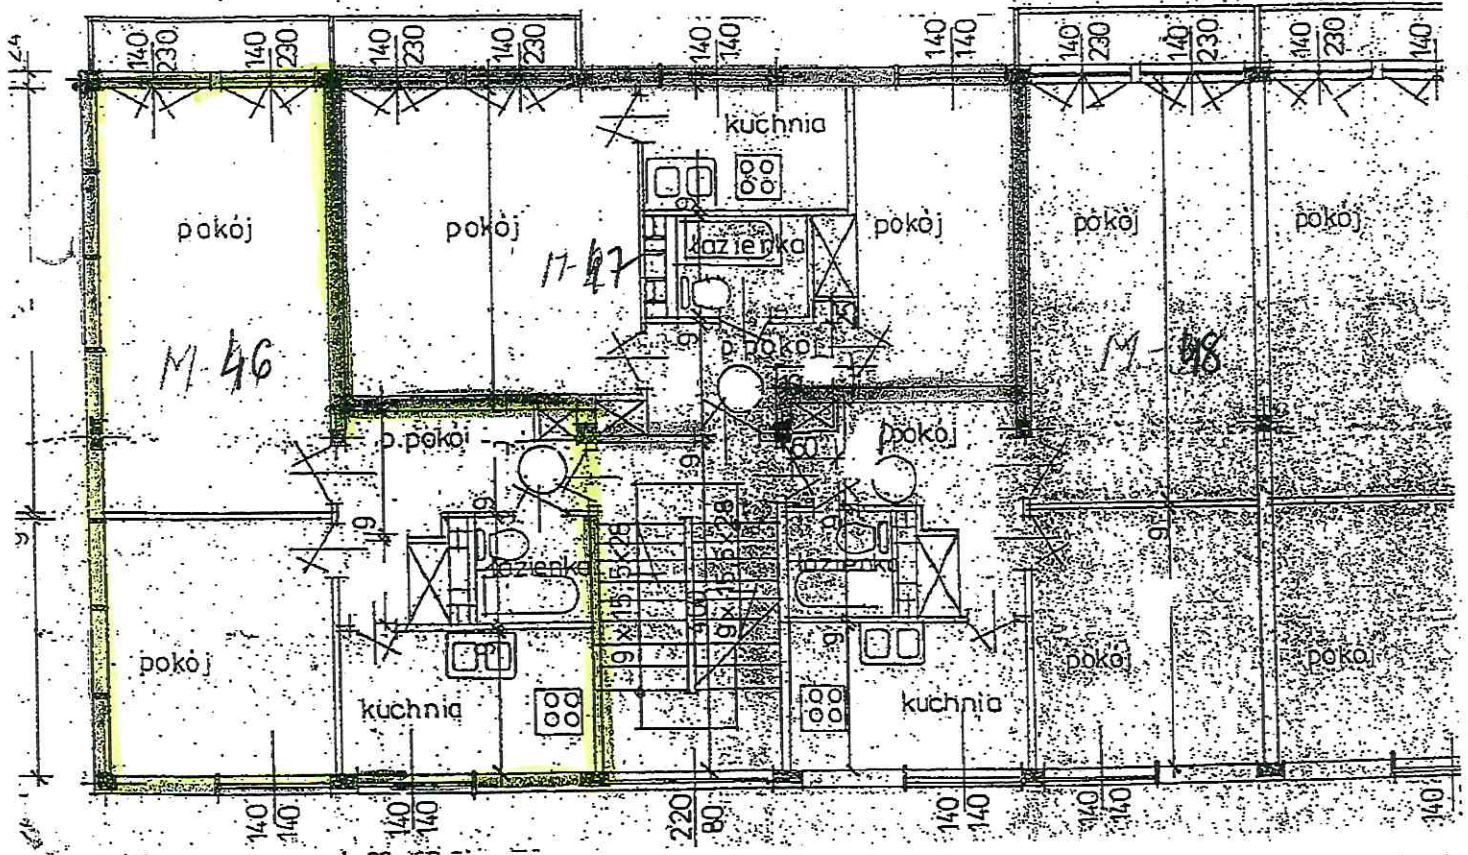
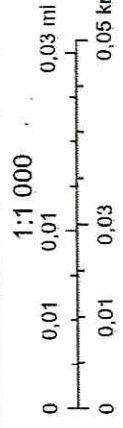
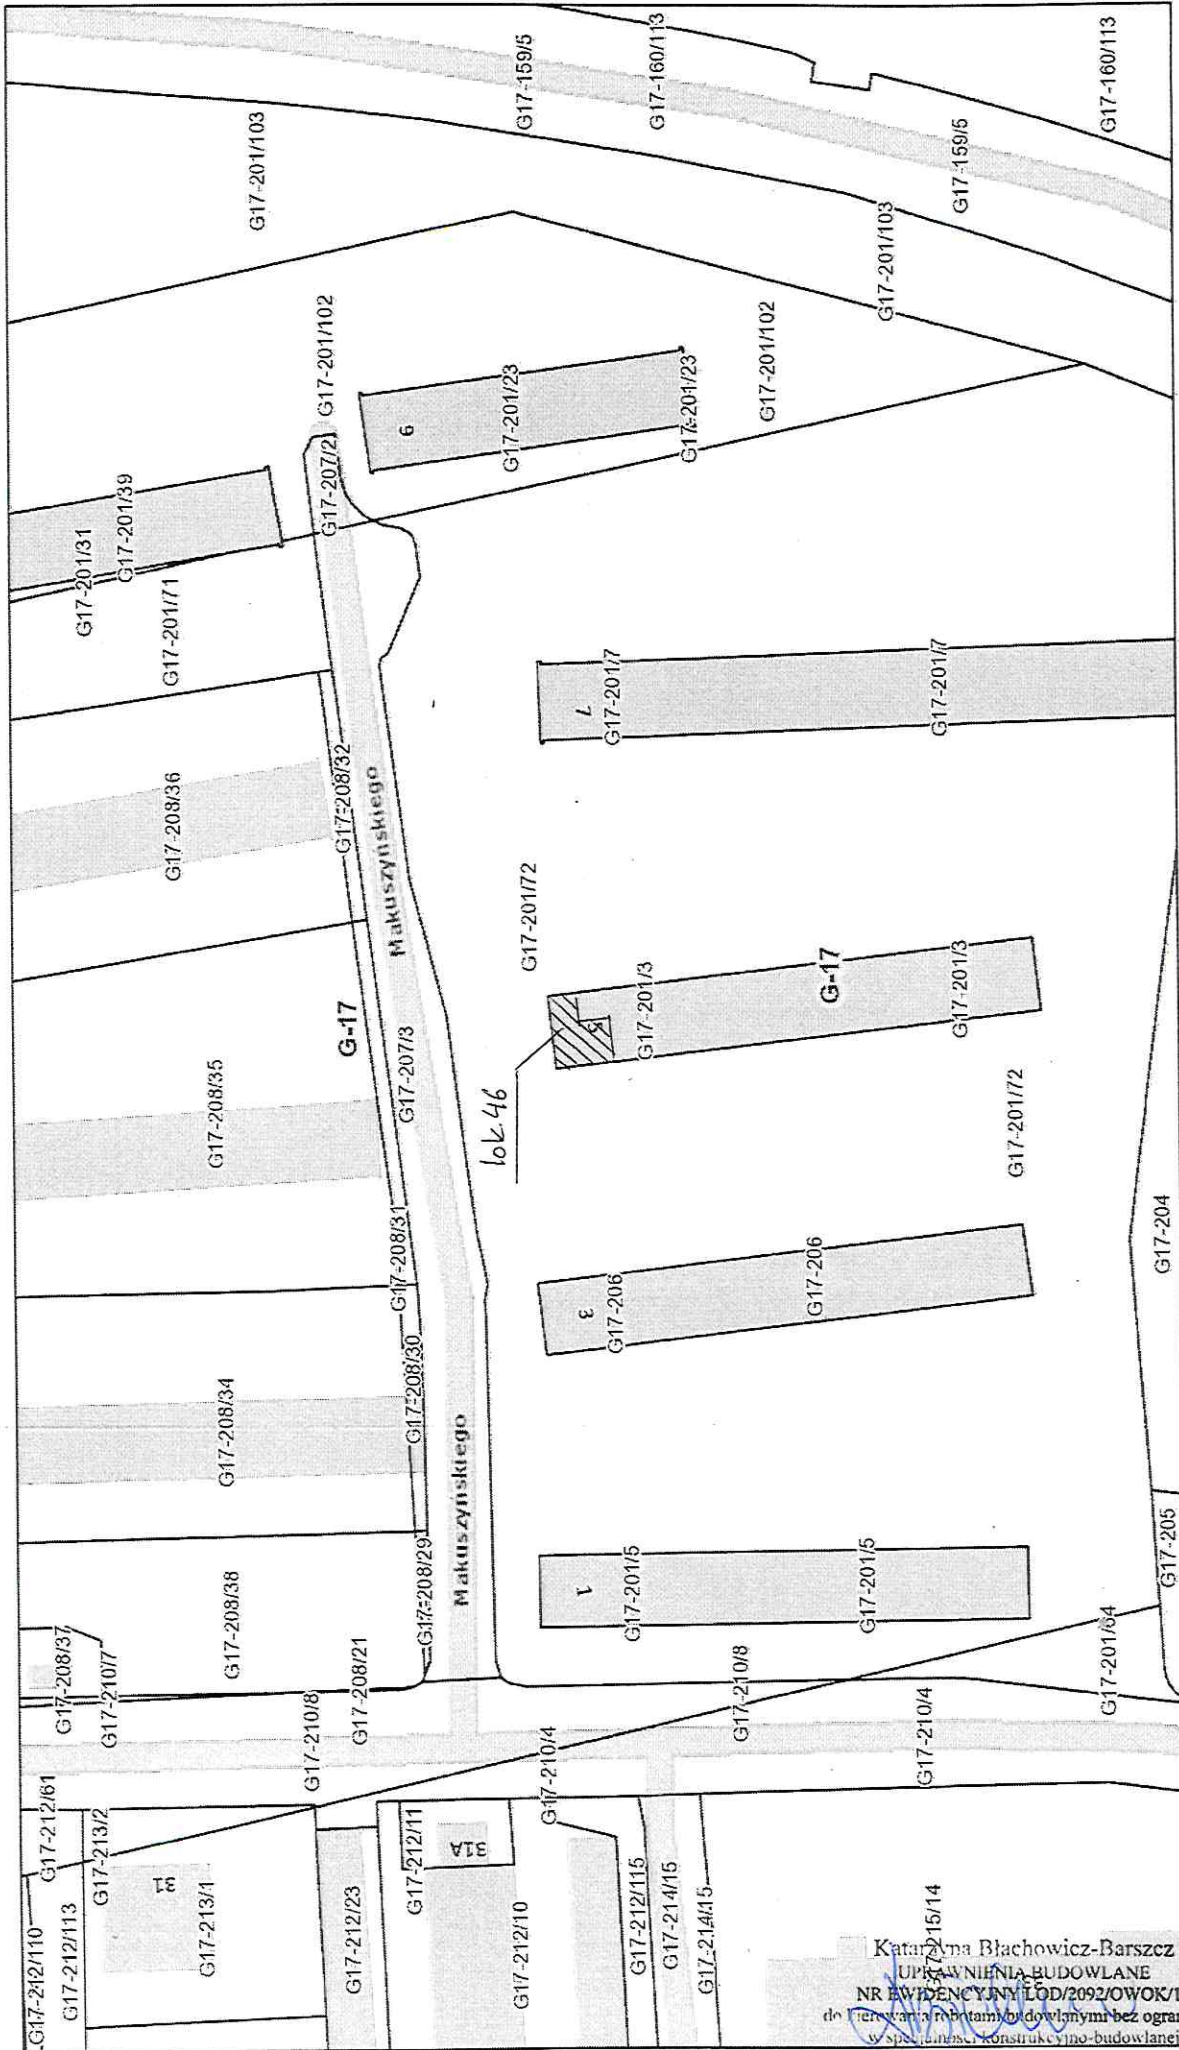


Lokal mieszkalny Nr 46 przy ul. Makuszyńskiego 5 w Łodzi

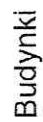

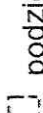



SKALA 1:100 (1:50 alternatywnie)

POWIERZCHNIA UŻYTKOWA LOKALU NR 46 : 44,01 m<sup>2</sup>





właśnie 22, 2023

-  Budynki
-  podziemne
-  Działki
-  Obręby
-  wybudowany w budowie
-  Adresy

Katarzyna Błachowicz-Barszcz  
 UPRAWNIENIA BUDOWLANE  
 NR EWIDENCYJNY ŁÓD/2092/OWOK/13  
 (dla terenów przeznaczonych do zabudowy mieszkaniowej)