



MARYNARSKA 3/9 lok. 11U

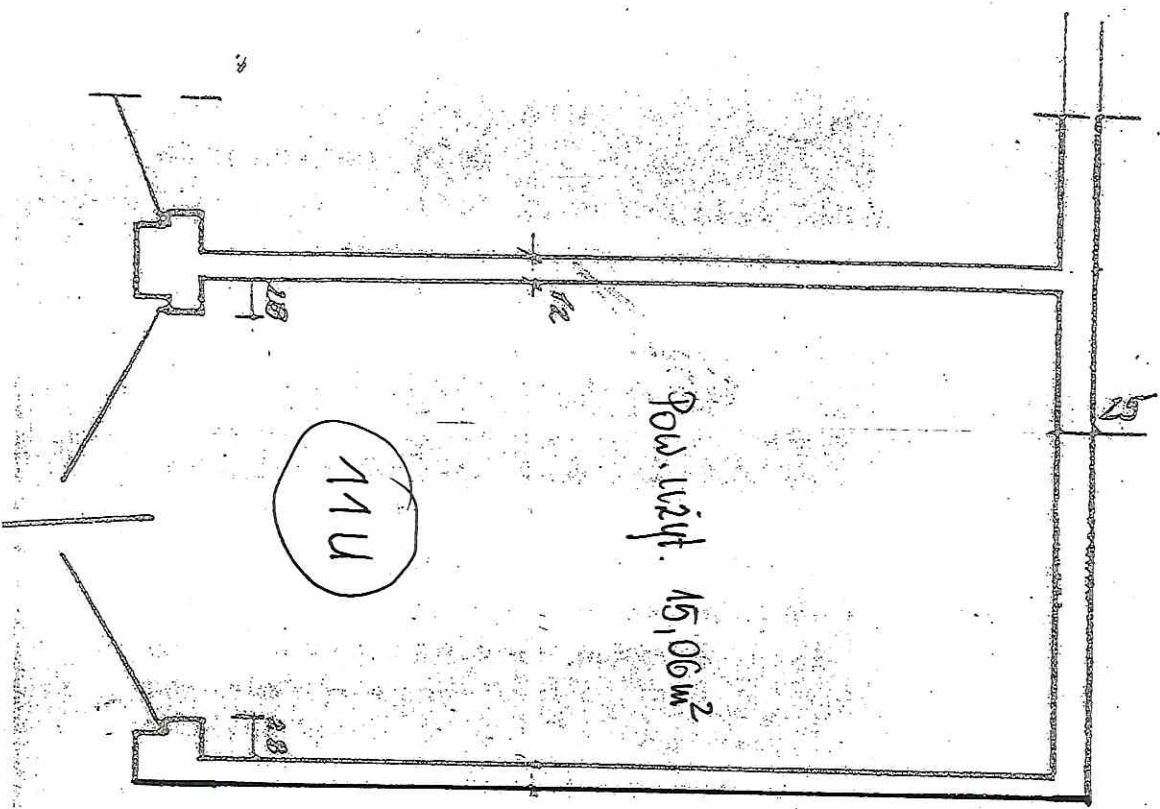

BALINA WIELGOS
opr. bud. 13.1 pkt 2
M. 240/93/WZ

ZARZĄD LOKALI MIEJSKICH
90-514 Łódź, al. T. Kościuszki 47
NIP 7252122232 REGON 36375254
tel 42 639-64-00

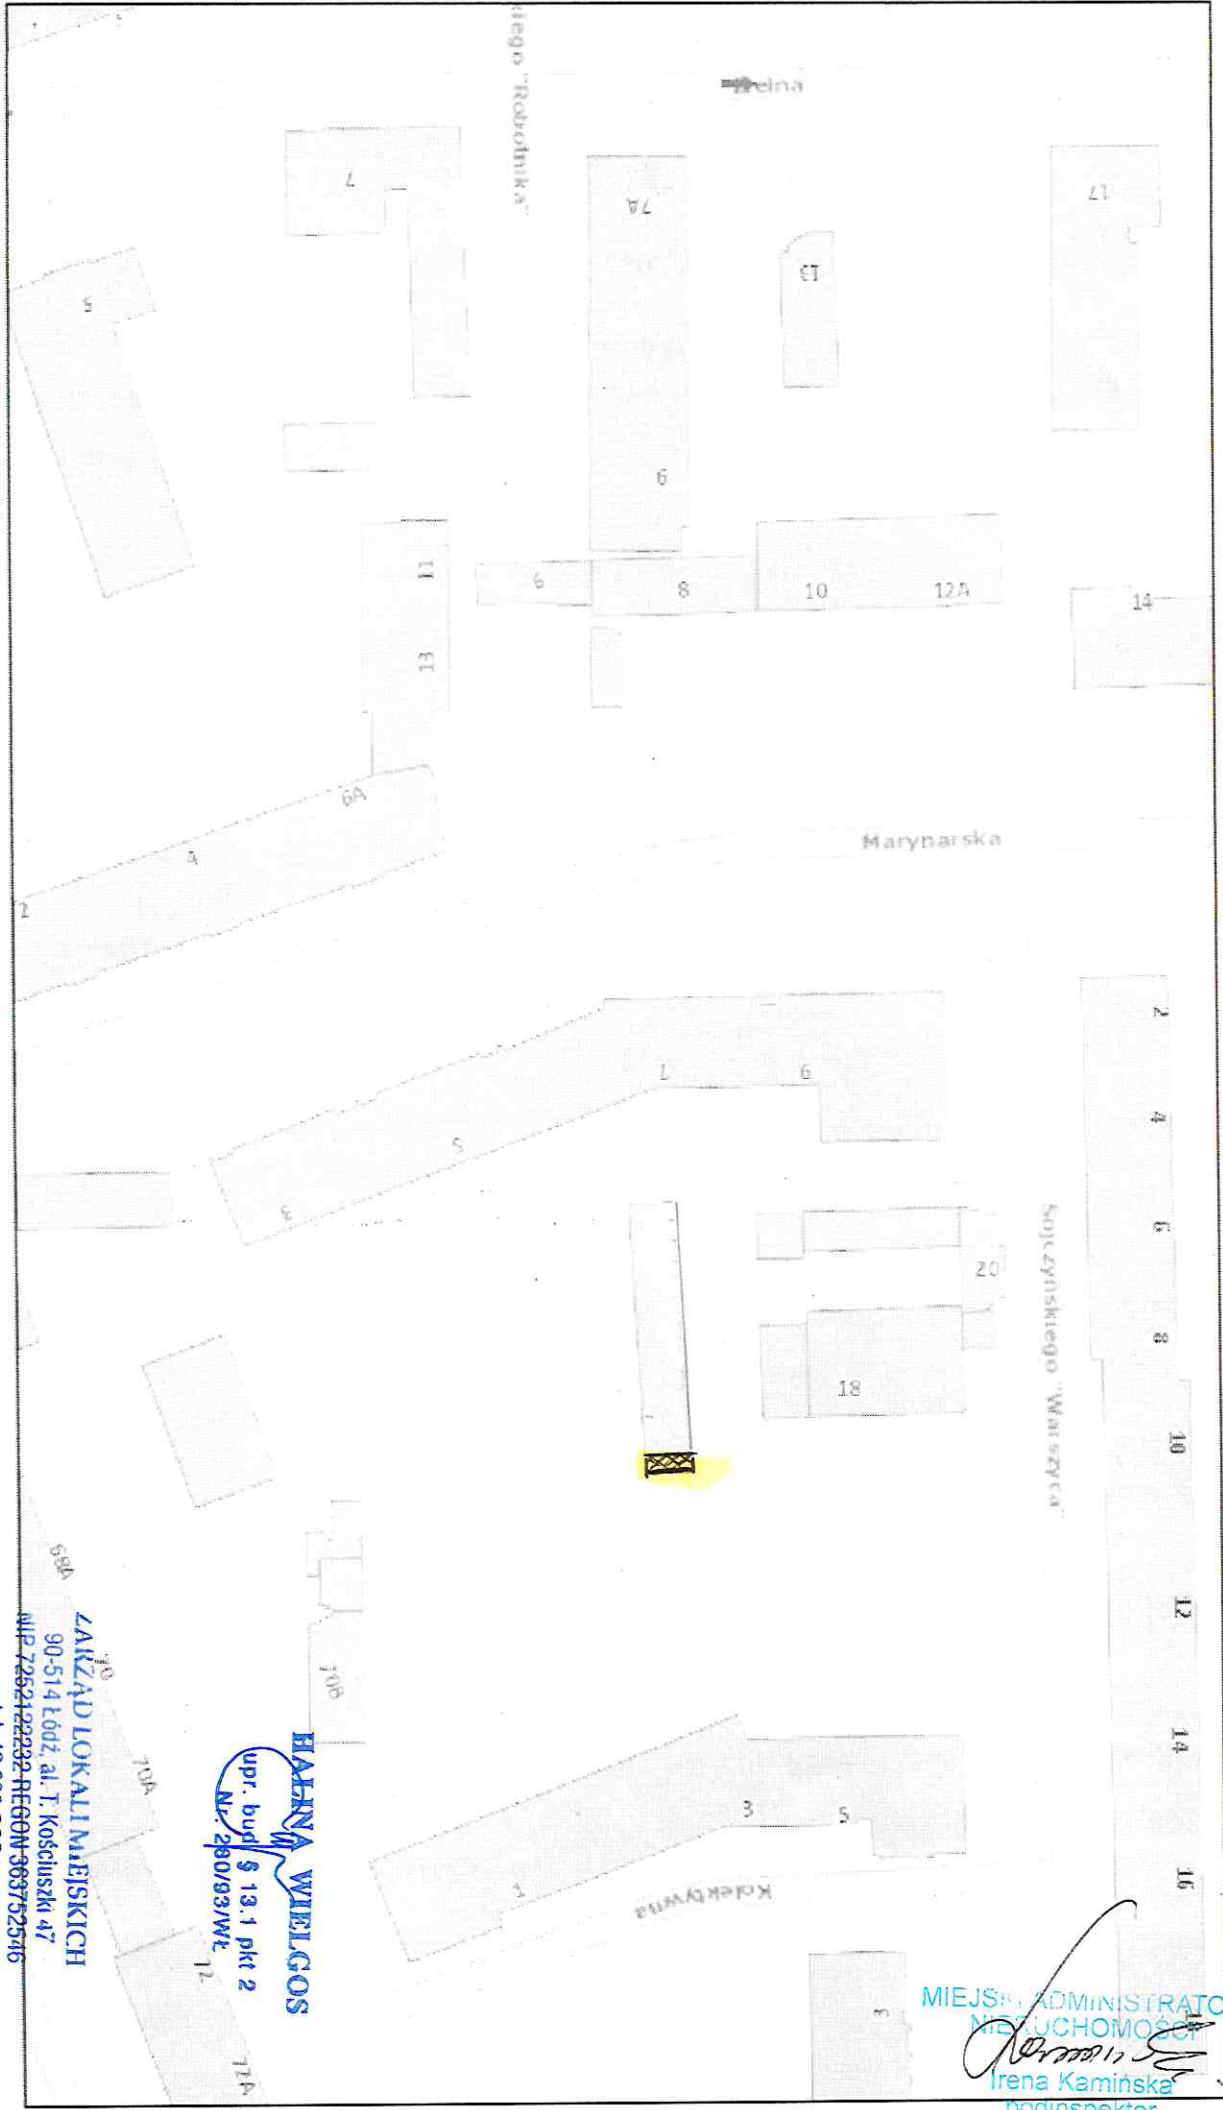

grudnia 21, 2022

- Ronda
- w budowie
- Obiekty linowe
- Szlak niebieski
- Kładki piesze
- kolejowe
- Ulica jednokierunkowa
- Budynki
- wybudowany
- Adresy
- Rezerwal Las łagiewnicki
- Szlak zielony
- Ciągi piesze
- Ulice
- podziemne
- Hotele
- Szlaki turystyczne
- Szlak czerwony
- Parki
- Szlak żółty
- Parkingi leśne
- Dworce
- autobusowe

ZARZĄD LOKALI MIEJSKICH
 90-514 Łódź, al. T. Kościuszki 47
 NIP 7262122232 REGON 363752576
 tel 42 638 0000

BALNA WIELGOS
 upr. budowl. 13.1 pkt 2
 N 280/931W/L

MIEJSKI ADMINISTRATOR
 MIASTECZKOŚCI
 Irena Kamińska
 podinspektor