

UWAGI:

Wysokość kondygnacji h=250 cm

Katarzyna Bachowicz-Barszcz  
 UPRRAWNIENIA BUDOWLANE  
 NR EWIDENCYJNY L.O.D/2092/WO/WK/13  
 do kierowania robotami budowlanymi bez ograniczeń  
 w specjalności konstruktorno-budowlanej

PROJEKTANT



ART DOM  
 Rafal Tokarek

44-122 Gliwice, ul. ŻWIŃ 11/5, tel./fax (032) 232-82-13.

INWESTOR

ADMINISTRACJA NIERUCHOMOŚCIAMI LÓD  
 "KONSTANTYNOWSKA"  
 91-072 ŁÓDŹ, UL. ŚW. JERZEGO 11

NAZWA PROJEKTU

INWENTARYZACJA BUDOWLANA BUDYNKU

OBIEKT

UL. PIETRUSIŃSKIEGO 12/14 W ŁÓDZI

TYTUŁ


RZUT III PIĘTRA

PROJEKTOWAŁ:

MGR INŻ. Z. PRZYBYŁ  
 mgr inż. arch.  
 Marcin Ligarski

NR RYSUNKU

ADRT-06-A-04-05

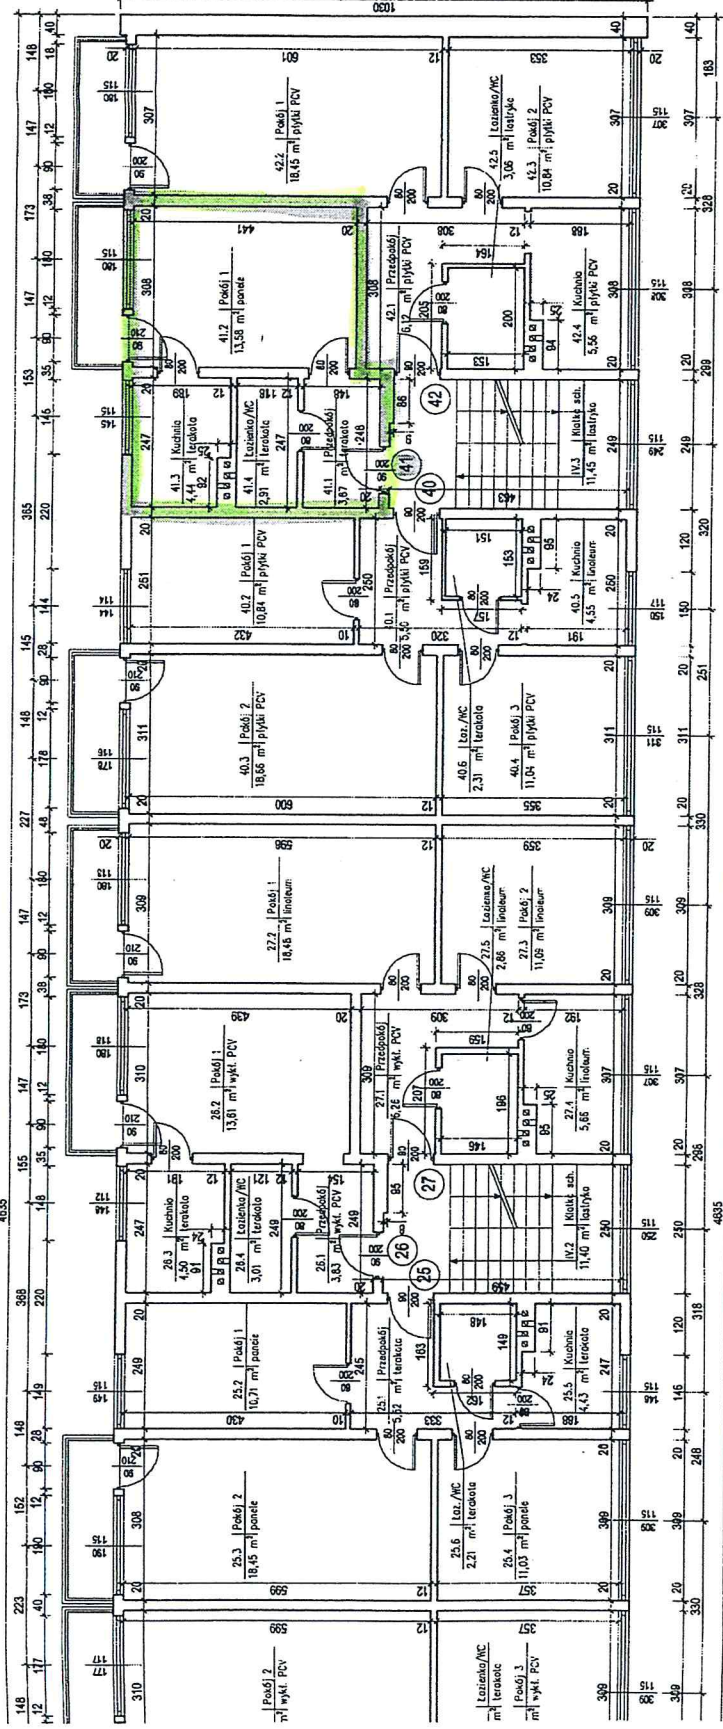

Lokal mieszkalny 25

25.1	Przedpokój	5,52 m <sup>2</sup>
25.2	pokój 1	10,71 m <sup>2</sup>
25.3	pokój 2	18,45 m <sup>2</sup>
25.4	pokój 3	11,03 m <sup>2</sup>
25.5	Kuchnia	4,43 m <sup>2</sup>
25.6	łazienka/WC	2,21 m <sup>2</sup>
RAZEM:		52,35 m <sup>2</sup>

Lokal mieszkalny 26

26.1	przedpokój	3,83 m <sup>2</sup>
26.2	pokój 1	13,61 m <sup>2</sup>
26.3	kuchnia	4,50 m <sup>2</sup>
26.4	łazienka/WC	3,01 m <sup>2</sup>
RAZEM:		24,95 m <sup>2</sup>

Lokal mieszkalny 27

27.1	przedpokój	6,26 m <sup>2</sup>
27.2	pokój 1	18,46 m <sup>2</sup>
27.3	pokój 2	11,09 m <sup>2</sup>
27.4	kuchnia	5,86 m <sup>2</sup>
27.5	łazienka/WC	2,86 m <sup>2</sup>
RAZEM:		44,33 m <sup>2</sup>

Lokal mieszkalny 40

40.1	przedpokój	5,50 m <sup>2</sup>
40.2	pokój 1	10,84 m <sup>2</sup>
40.3	pokój 2	18,66 m <sup>2</sup>
40.4	pokój 3	11,04 m <sup>2</sup>
40.5	kuchnia	4,55 m <sup>2</sup>
40.6	łazienka/WC	2,31 m <sup>2</sup>
RAZEM:		52,90 m <sup>2</sup>

Lokal mieszkalny 41



41.1	przedpokój	3,67 m <sup>2</sup>
41.2	pokój 1	13,58 m <sup>2</sup>
41.3	kuchnia	4,44 m <sup>2</sup>
41.4	łazienka/WC	2,91 m <sup>2</sup>
RAZEM:		24,60 m <sup>2</sup>

Lokal mieszkalny 42

42.1	przedpokój	5,72 m <sup>2</sup>
42.2	pokój 1	9,45 m <sup>2</sup>
42.3	pokój 2	7,84 m <sup>2</sup>
42.4	kuchnia	5,56 m <sup>2</sup>
42.5	łazienka/WC	3,06 m <sup>2</sup>
RAZEM:		41,63 m <sup>2</sup>

ZA ZAGODNOŚĆ  
 Z OCHRONĄ LUBĄ

MIEJSKI ADMINISTRATOR  
 NIERUCHOMOŚCI  
 Beata Pyda  
 INSPEKTOR

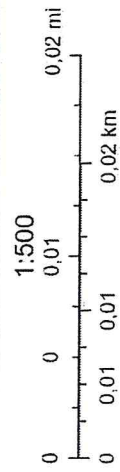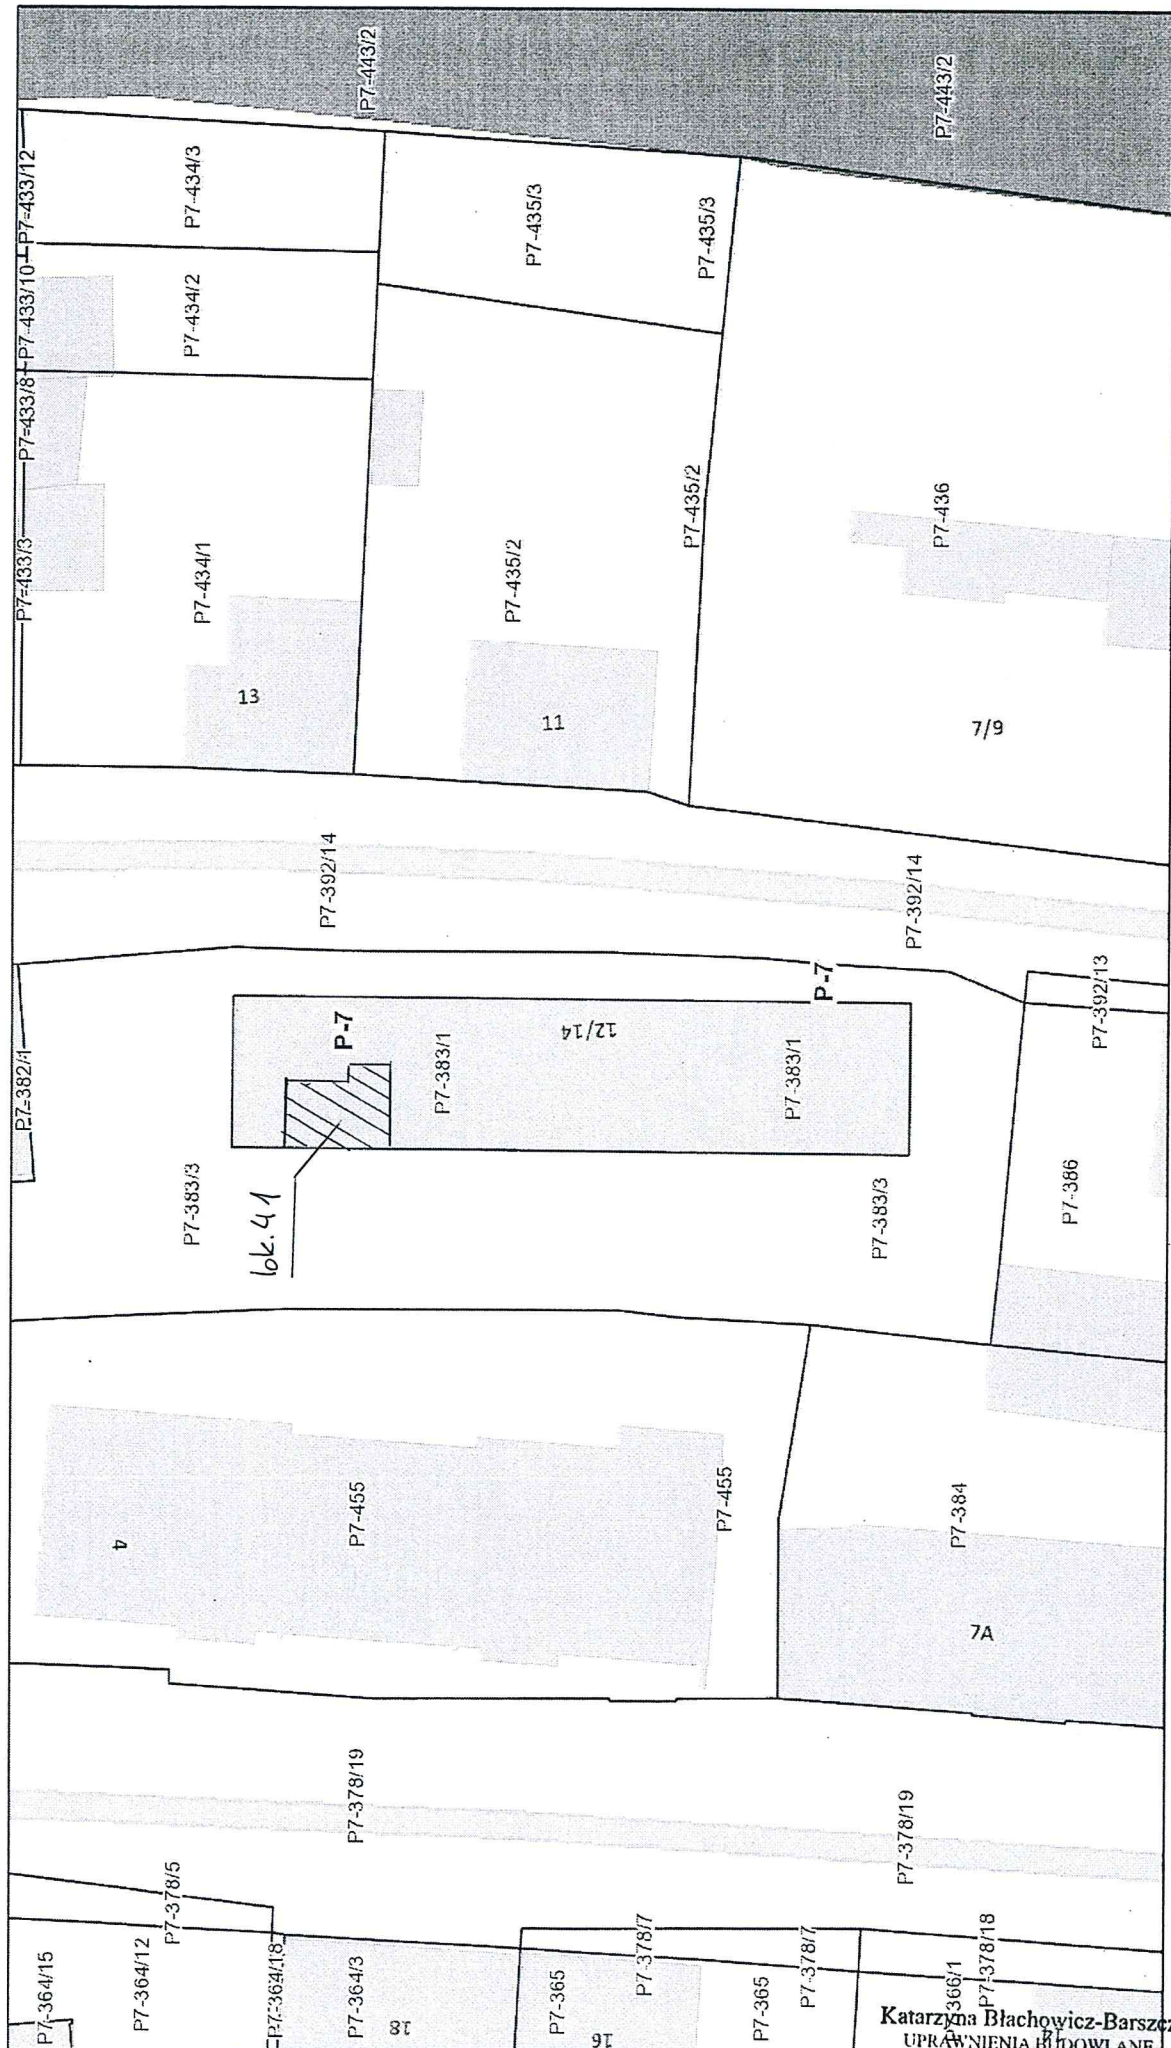

- Obręby
- Budynek
- podziemne
- Działki
- wybudowany
- w budowie
- Adresy

wrzesień 18, 2023

Katarzyna Błachowicz-Barszcz  
 UPRAWNIENIA BUDOWLANE

NR EWIDENCYJNY LOD/2092/OWOK/13  
 do kierowania robotami budowlanymi bez ograniczeń  
 w specjalności konstrukcyjno-budowlanej