


RZUT I P
BUDYNEK MIESZKALNO-USLUG

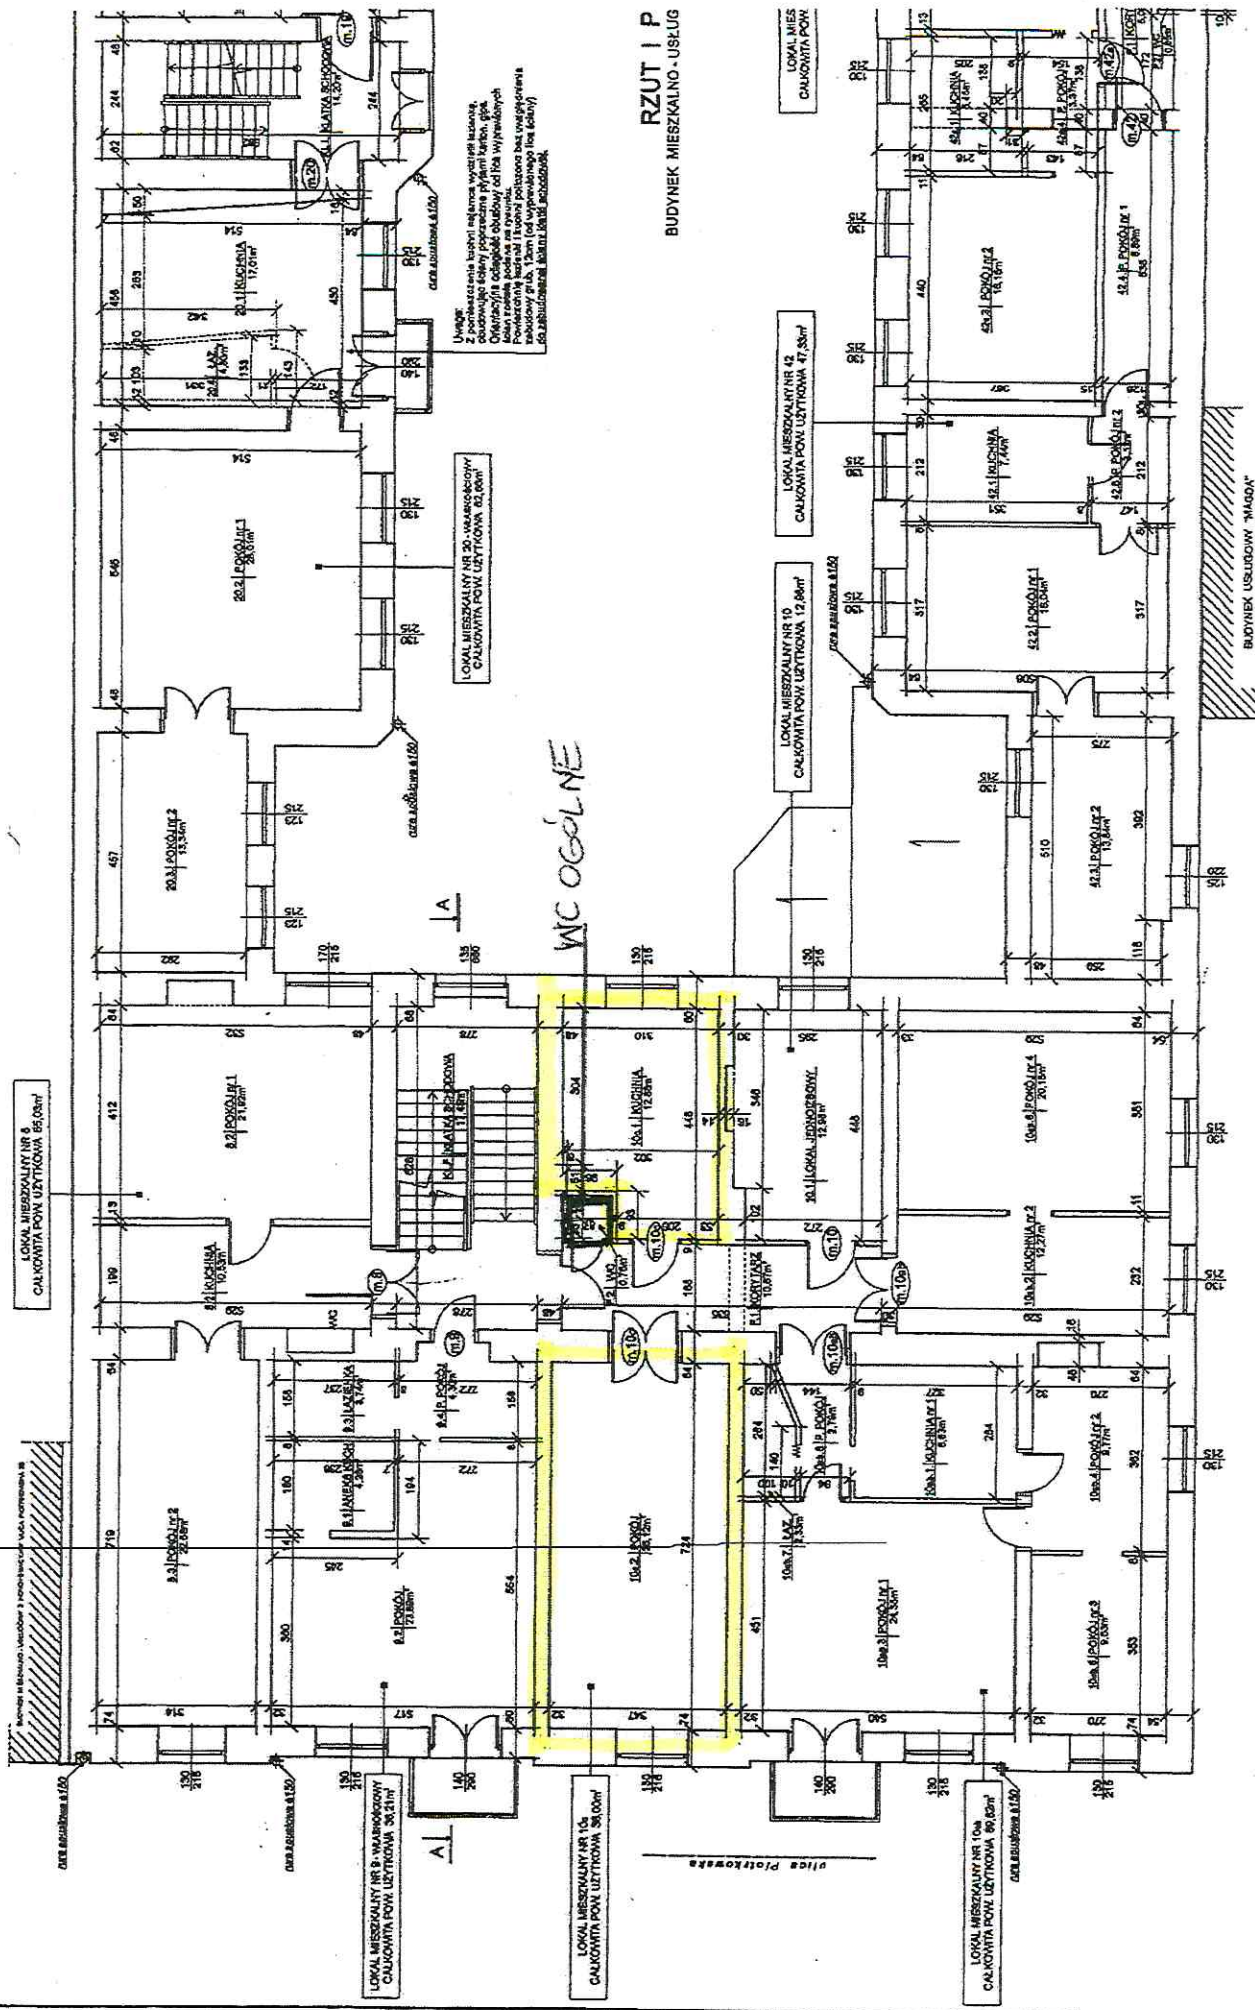

HALINA WIELGOS ZARZĄD LOKALI MIEJSKICH
90-514 Łódź, al. T. Kosciuszki 47
NIP 725212232 REGON 363752546
upr. bdd § 13.1 pkt 2
Nr. 280/93/WŁ

[Handwritten signature]

Piotkowska 28 m 10C



Piotrkowska 28 m 10c

2017-03-16 11:17

HALINA WIELGOS

upr. bud. § 13.1 pkt 2
Nr. 280/93/Wł

ZARZĄD LOKALI MIEJSKICH

90-514 Łódź, al. T. Kościuszki 47
NIP 725212232 REGON 363752546
tel 42 639-64-00