


| L1 | |
|------------------|---------------|
| POMIESZCZENIE 1 | 39.03 |
| POMIESZCZENIE 2 | 28.53 |
| POMIESZCZENIE 3 | 12.61 |
| POMIESZCZENIE 4 | 20.71 |
| POMIESZCZENIE 5 | 4.29 |
| POMIESZCZENIE 6 | 1.61 |
| POMIESZCZENIE 7 | 1.00 |
| POMIESZCZENIE 8 | 5.65 |
| POMIESZCZENIE 9 | 2.47 |
| POMIESZCZENIE 10 | 5.77 |
| POMIESZCZENIE 11 | 5.29 |
| SUMA | 128.56 |

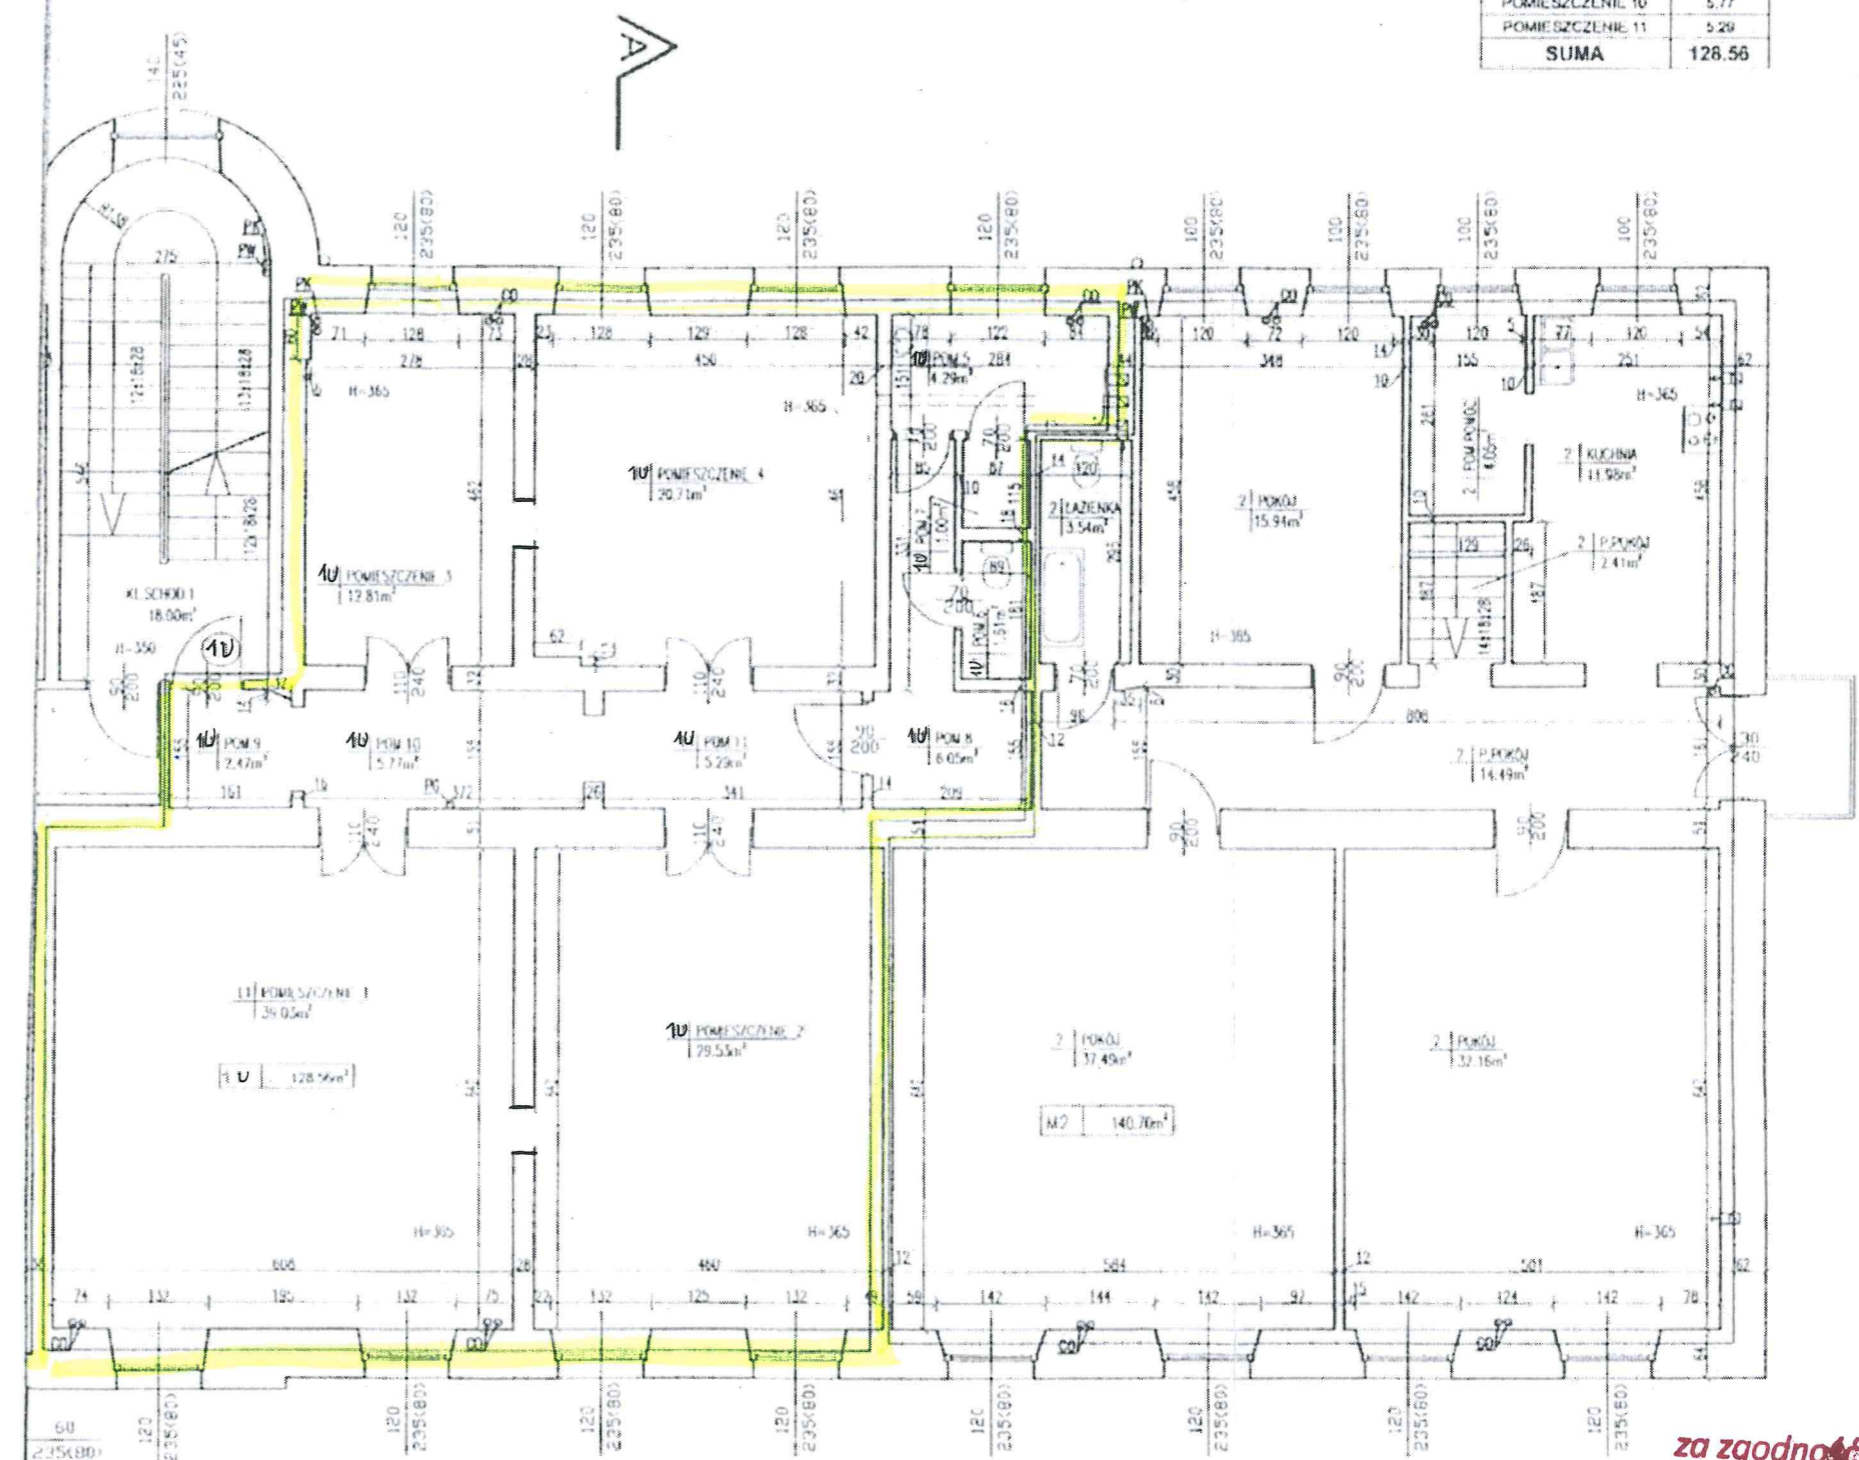

za zgodność z oryginałem

HALINA WIELGOS
 upr. bud. 13.1 pkt 2
 Nr. 210/93/WŁ


ZARZĄD LOKALI M. ST. ŁÓDŹ
 90-514 Łódź, al. T. Kościuszki 1
 NIP 7252122232 REGON 363752116
 tel 42 639-64-00

Remonty 1905 nr 52 lok 10
 SPECJALISTA
 Piotr Nitecki

Investor:
 Administracja Nieruchomościami
 Eo2 - Śródmieście "Kamieskiego"
 91-427 Łódź, ul. Kamieskiego 6
 Inwentaryzacja budynku
 mieszkalno - użytkowego
 zlokalizowanego w łodzi przy ulicy
 REMONTUJI 1905r. 52

Skala 1:100
 Data 2012.02
 Podpisy
 Numer rysunku

w. Rewolucji 1905, 52 14

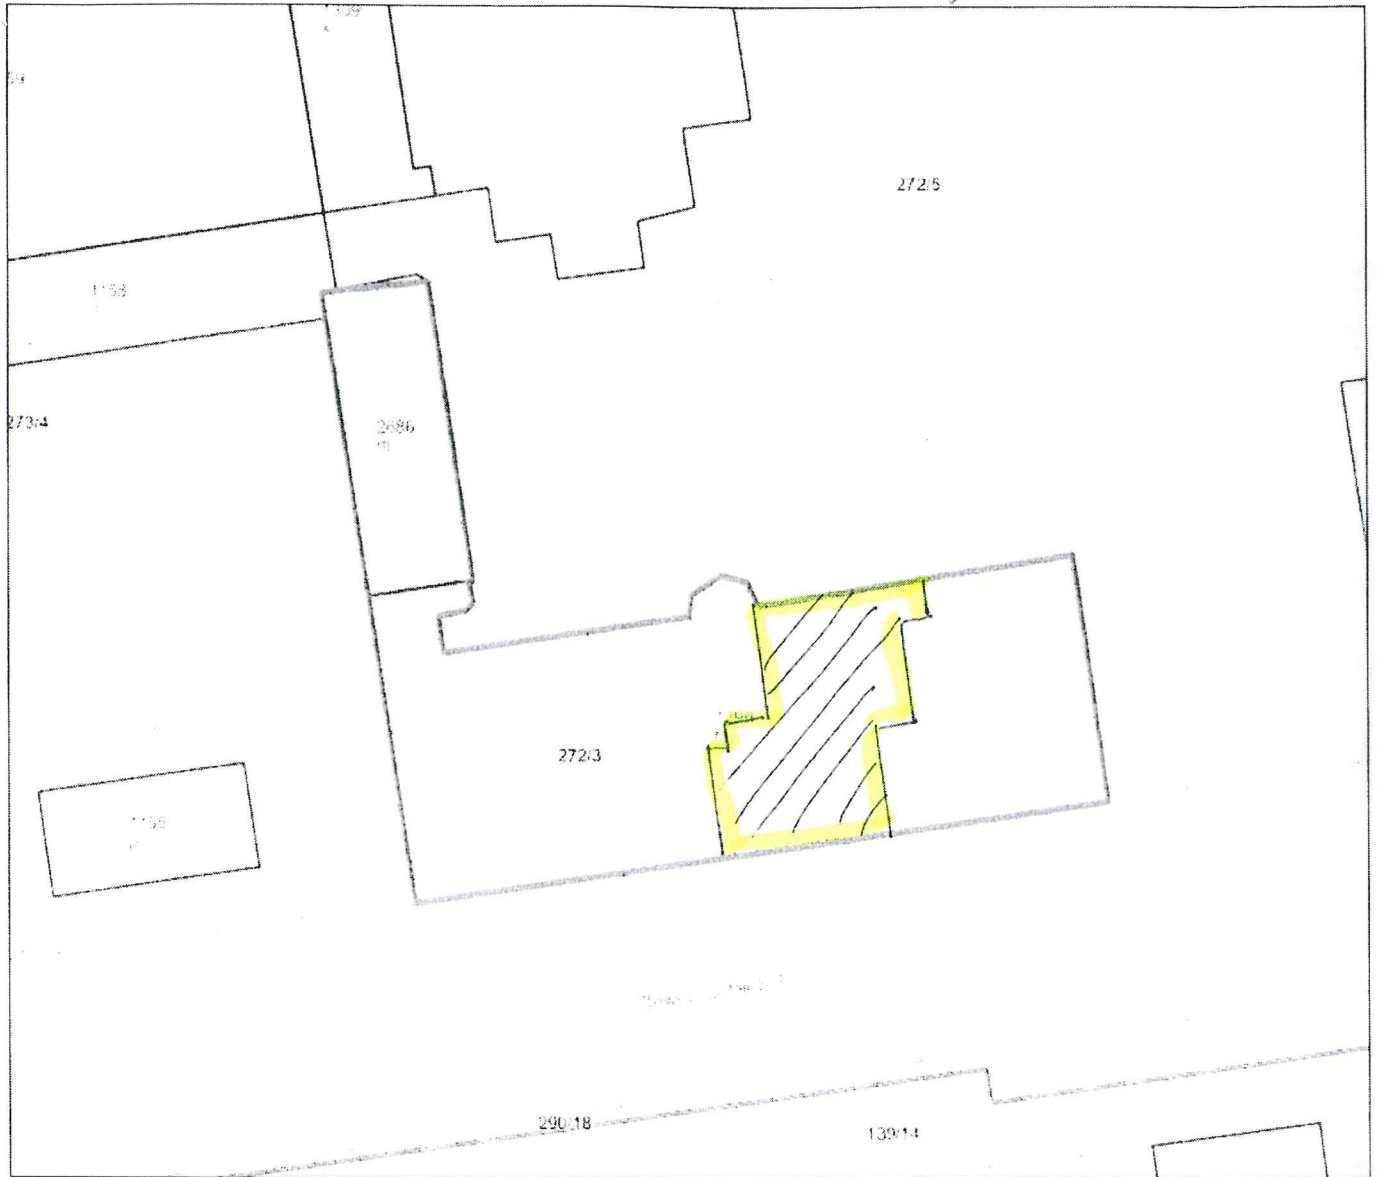

HALINA WIELGOS

upr. bud. § 13.1 pkt 2
Nr. 280/93/Wz

INSPEKTOR

Dorota Leoniak

ZARZĄD LOKALI MIEJSKICH

90-514 Łódź, al. T. Kościuszki 47
NIP 7252122232 REGON 363752546
tel. 42 639-64-00