


RZUT II PIĘTRA

BUDYNEK MIESZKALNY PRZY ULICY OSIEDLOWEJ 4/6 WROCŁAWSKIEJ 7 W ŁODZI

UL. OSIEDLOWA

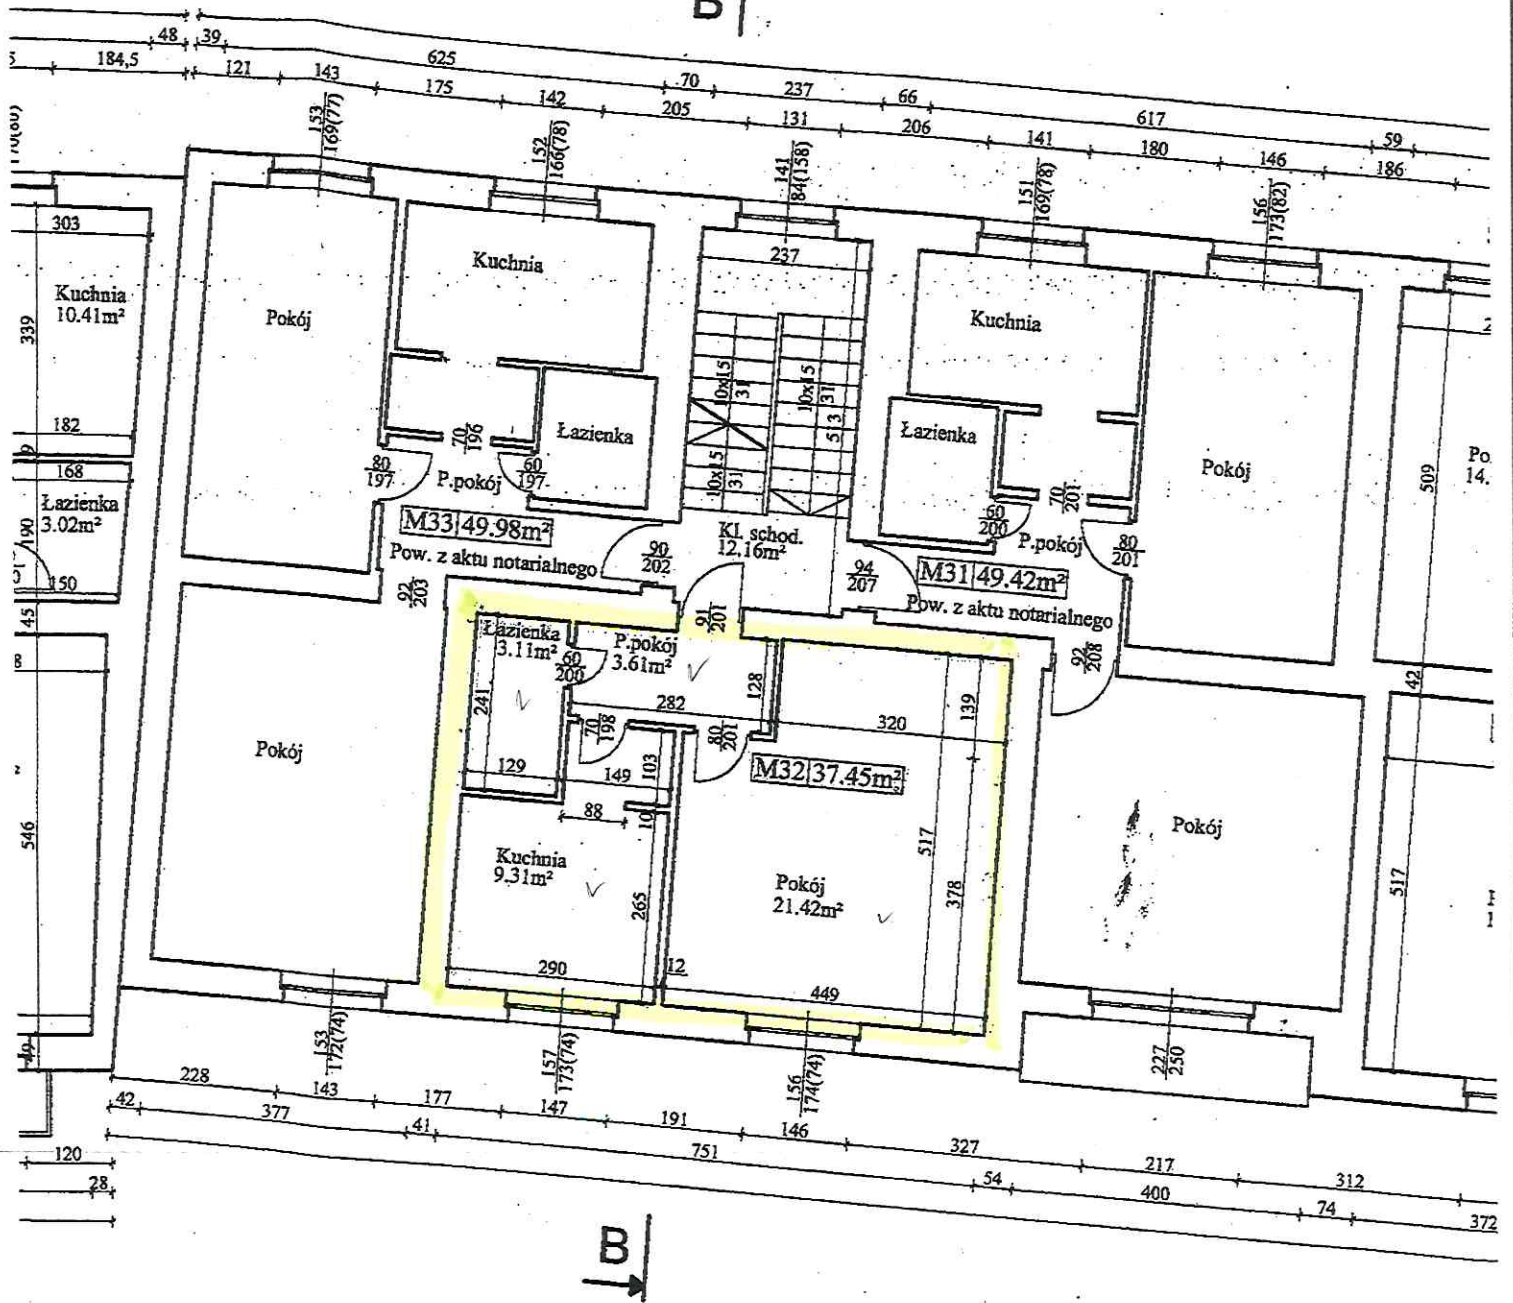

WYKONAWCA
KATARZYNA BŁACHOWICZ-BARSZCZ
PROJEKTANT

Katarzyna Błachowicz-Barszcz
UPRAWNIENIA BUDOWLANE
NR WIDENCYJNY ŁÓD/1002/OWOK/13
do kierowania robotami budowlanymi bez ograniczeń
w specjalności konstrukcyjno-budowlanej

