


ul. Aleja Piemrzej Dymczy 2 m 10  
14.04.2023v.

MIEJSKI ADMINISTRATOR  
NIERUCHOMOŚCI  
Renate Krawiec  
INSPEKTOR

za zgodność z oryginałem RZUT III-go PIĘTRA 1:

HALINA WIELGOS /BLOK 107/  
opr. bud. § 13.1 pkt 2  
Nr. 280/93/Wk

ZARZĄD LOKALI MIEJSKICH  
90-514 Łódź, al. T. Kościuszki 47  
NIP 7252122232 REGON 36375254f  
tel. 42 639 64 00

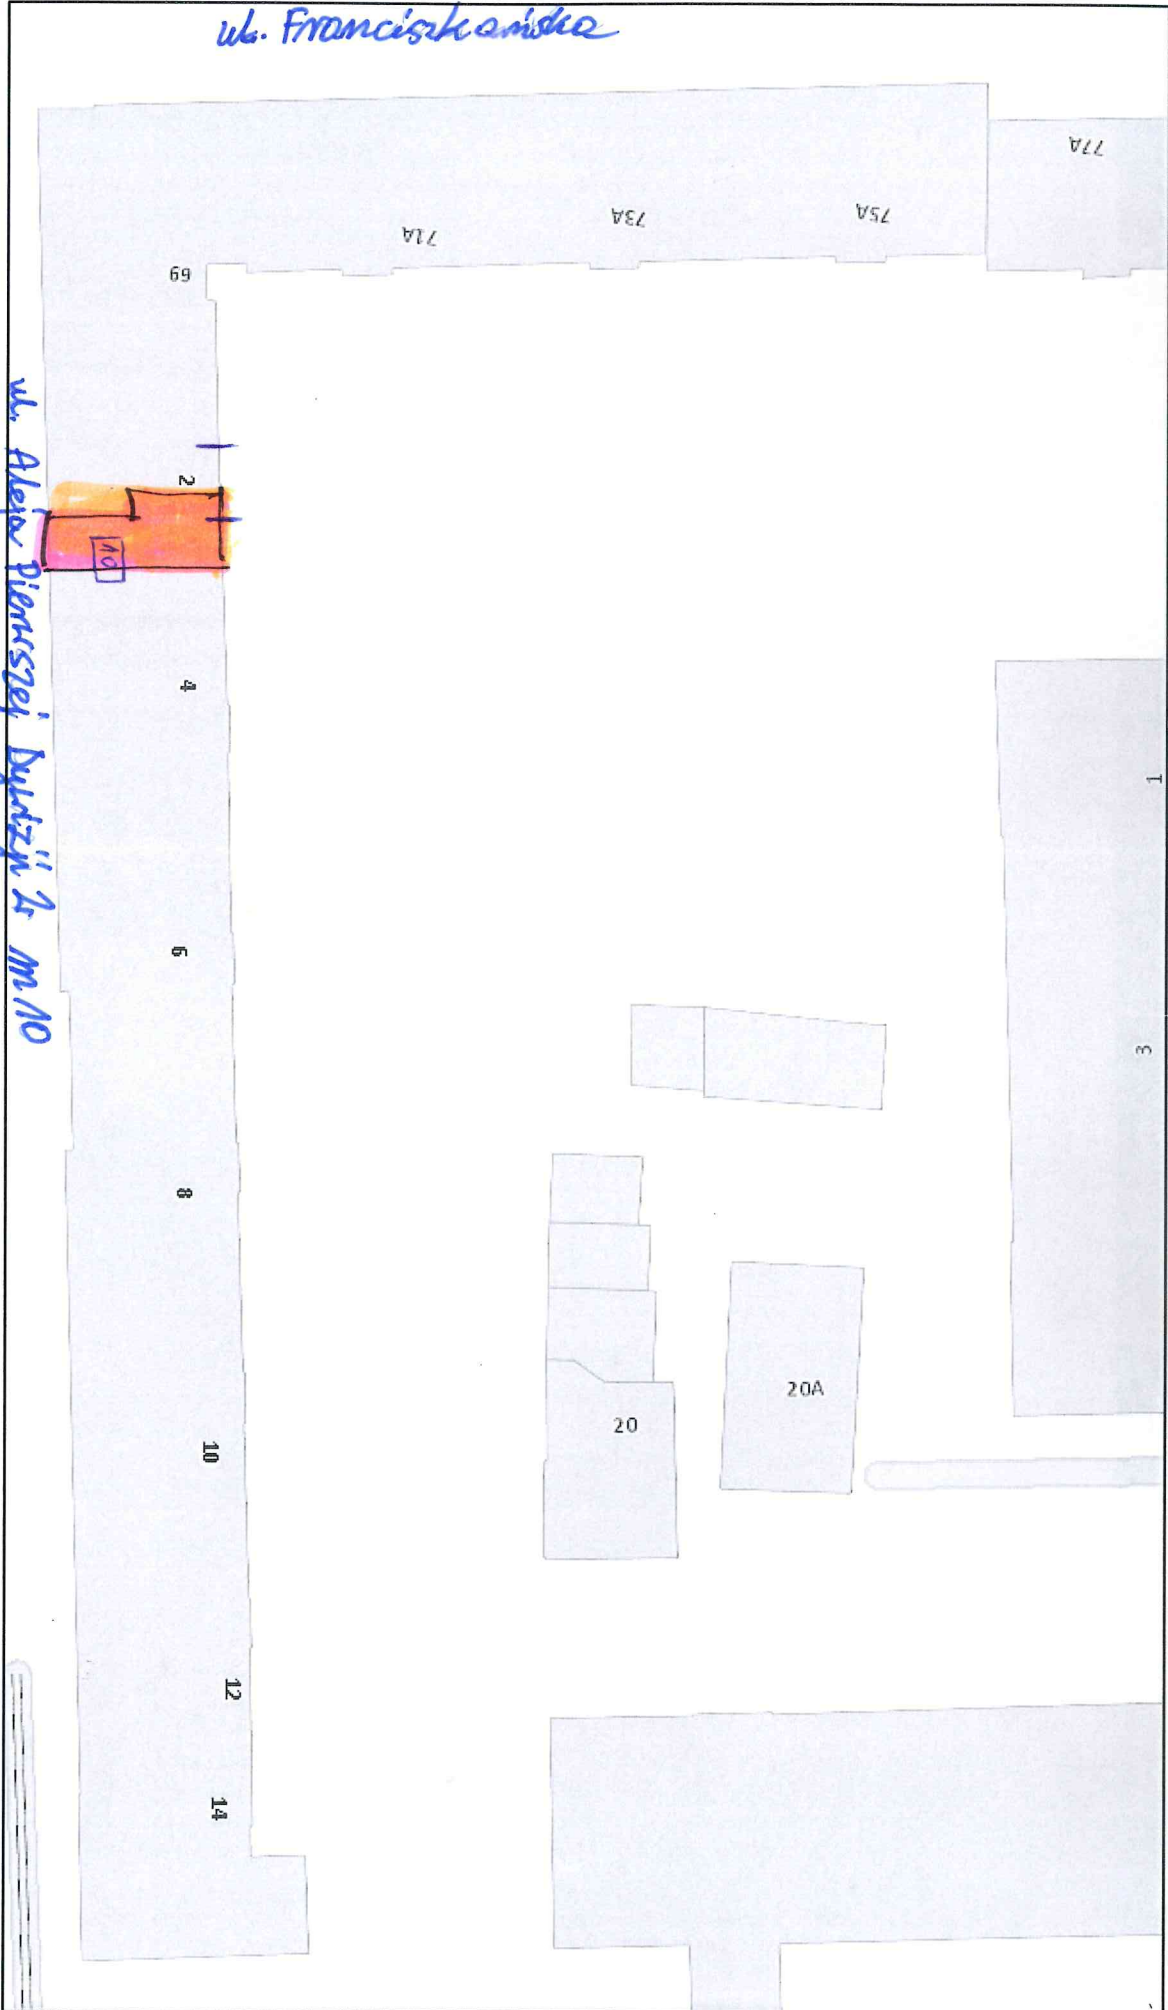


czerwieca 29, 2022

- Ronda w budowie Obiekty liniowe
- Budynki Adresy Rezerwat Las Łągowicki
- wybudowany Hotele Szlaki turystyczne
- podziemne Parki Szlak czerwony
- Szlak niebieski Szlak zielony Szlak żółty Parkingi leśne
- Kładki piesze Ciągi piesze Dworce autobusowe
- kolejowe Ulice jednokierunkowe

HALINA WIELKOCÓŚ

upr. bud. § 3.1 pkt 2 0 280/93/wł

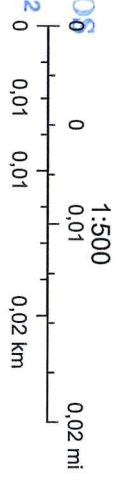

ZARZĄD LOKALNY M. JESKICH  
 90-514 Łódź, al. T. Kościuszki 47  
 NIP 7252122232 REGON 363752546  
 tel: 42 639-64-00