

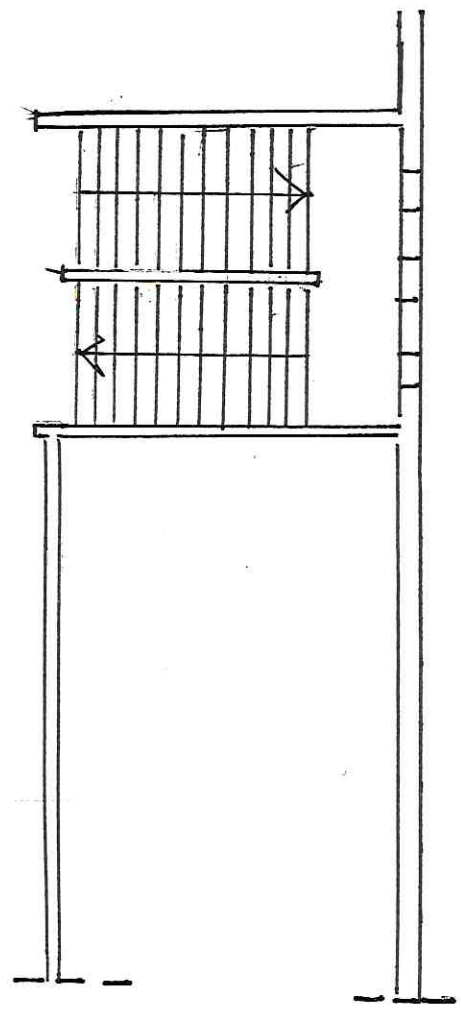


KOLEKTYWNA 3 M 13

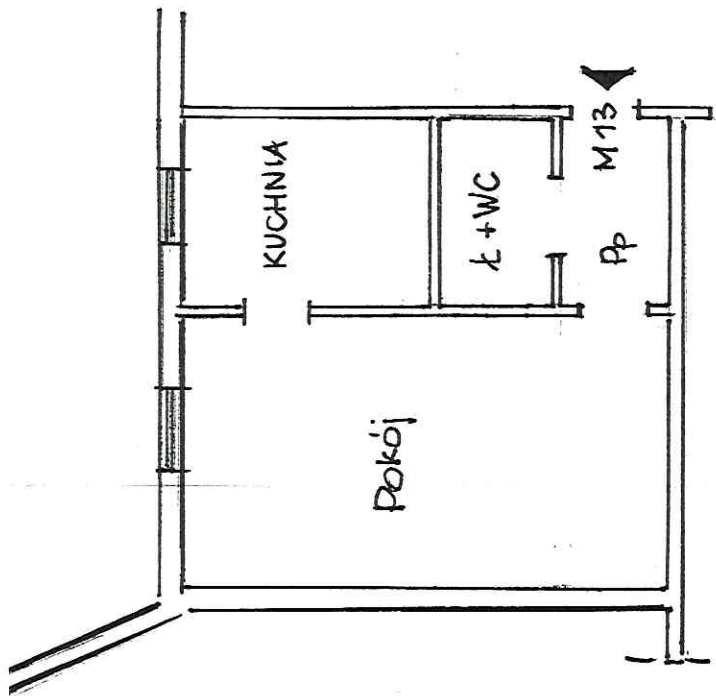

HALINA WIELGOS
M
pr. bud. § 13.1 pkt 2
Nr. 26/093/WŁ.

ZARZĄD LOKALI MIEJSKICH
90-514 Łódź, al. T. Kościuszki 47
NIP 725212232 REGON 363752546
tel 42 639-64-00

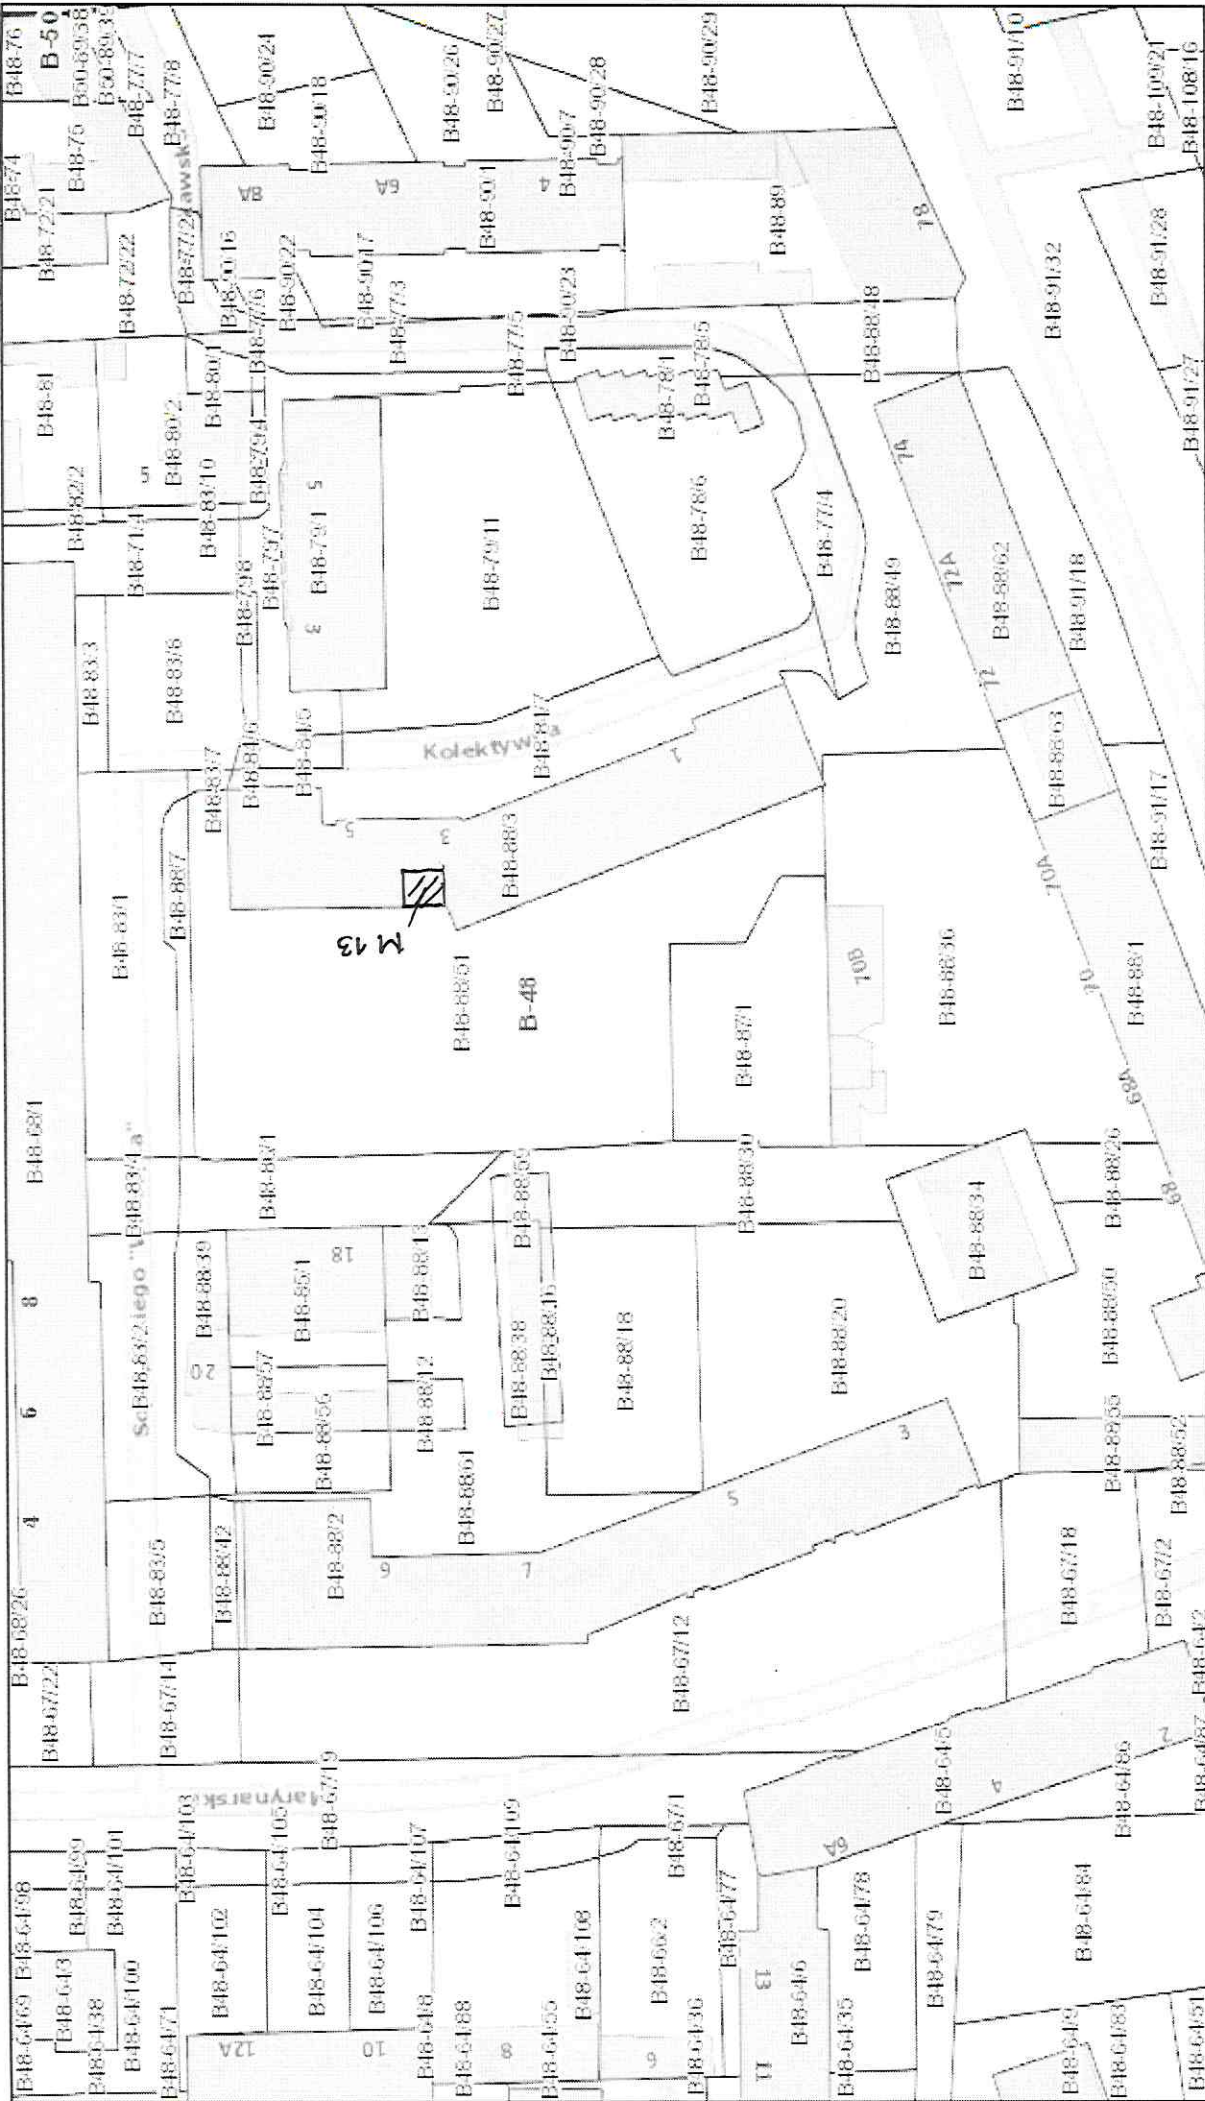

października 12, 2023

- Ronda
- Budynki
- wybudowany
- podziemne
- w budowie
- Działki
- Adresy
- Obręby
- Hotele
- Parki
- Obiekty liniowe
- Rezerwat Las Łagiewnicki

- Szlaki turystyczne
- Szlak czerwony
- Szlak niebieski
- Szlak zielony
- Szlaki żółte
- Parkingi leśne
- Informacja turystyczna

HALINA WIELGOS
 upr. bud. 13.1 pkt 2
 Nr 210/93/WŁ

ZARZĄD LORRAI MIEJSKI 0,05 km
 90-514 Łódź, al. T. Kościuszki 47
 NIP 725212232 REGON 363752546
 tel. 42 639-64-00