


Szkic sytuacyjny lokalu mieszkalnego nr 1 położonego  
w nieruchomości przy ul. Marysińskiej nr 104C w Łodzi

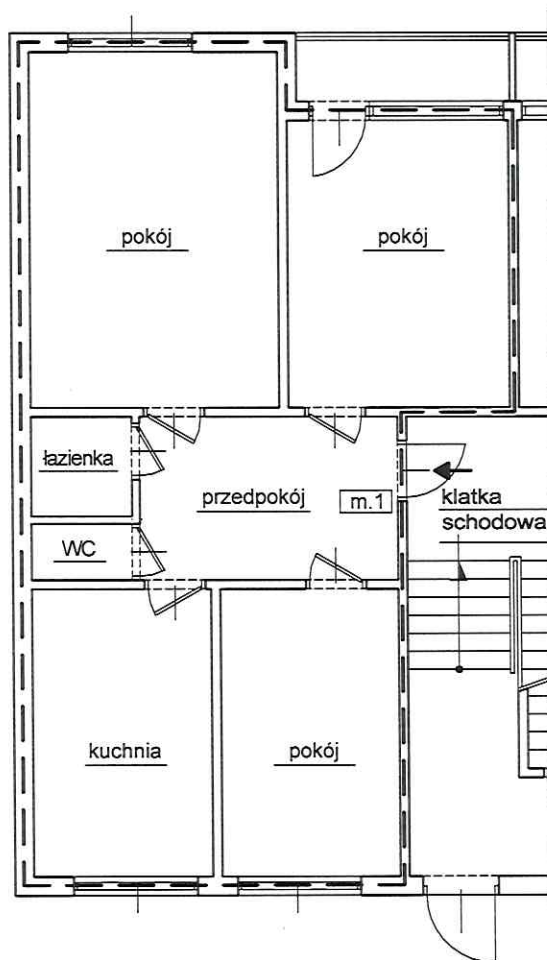

Rzut parteru - fragment


skala: n/a

Katarzyna Błachowicz - Barszcz  
PRAWNIENIA BUDOWLANE  
NR KW/1000/2013/OWOK/13  
do kierowania robotami budowlanymi bez ograniczeń  
w specjalności konstrukcyjno-budowlanej


Szkic wykonał:

mgr inż. Jarosław Kłopecki  
podinspektor  
Wydziału Nadzoru Właścicielskiego

Niniejszy fragment rzutu parteru opracowano  
na podstawie szkicu sytuacyjnego lokalu wykonanego  
przez Administratora przedmiotowej nieruchomości

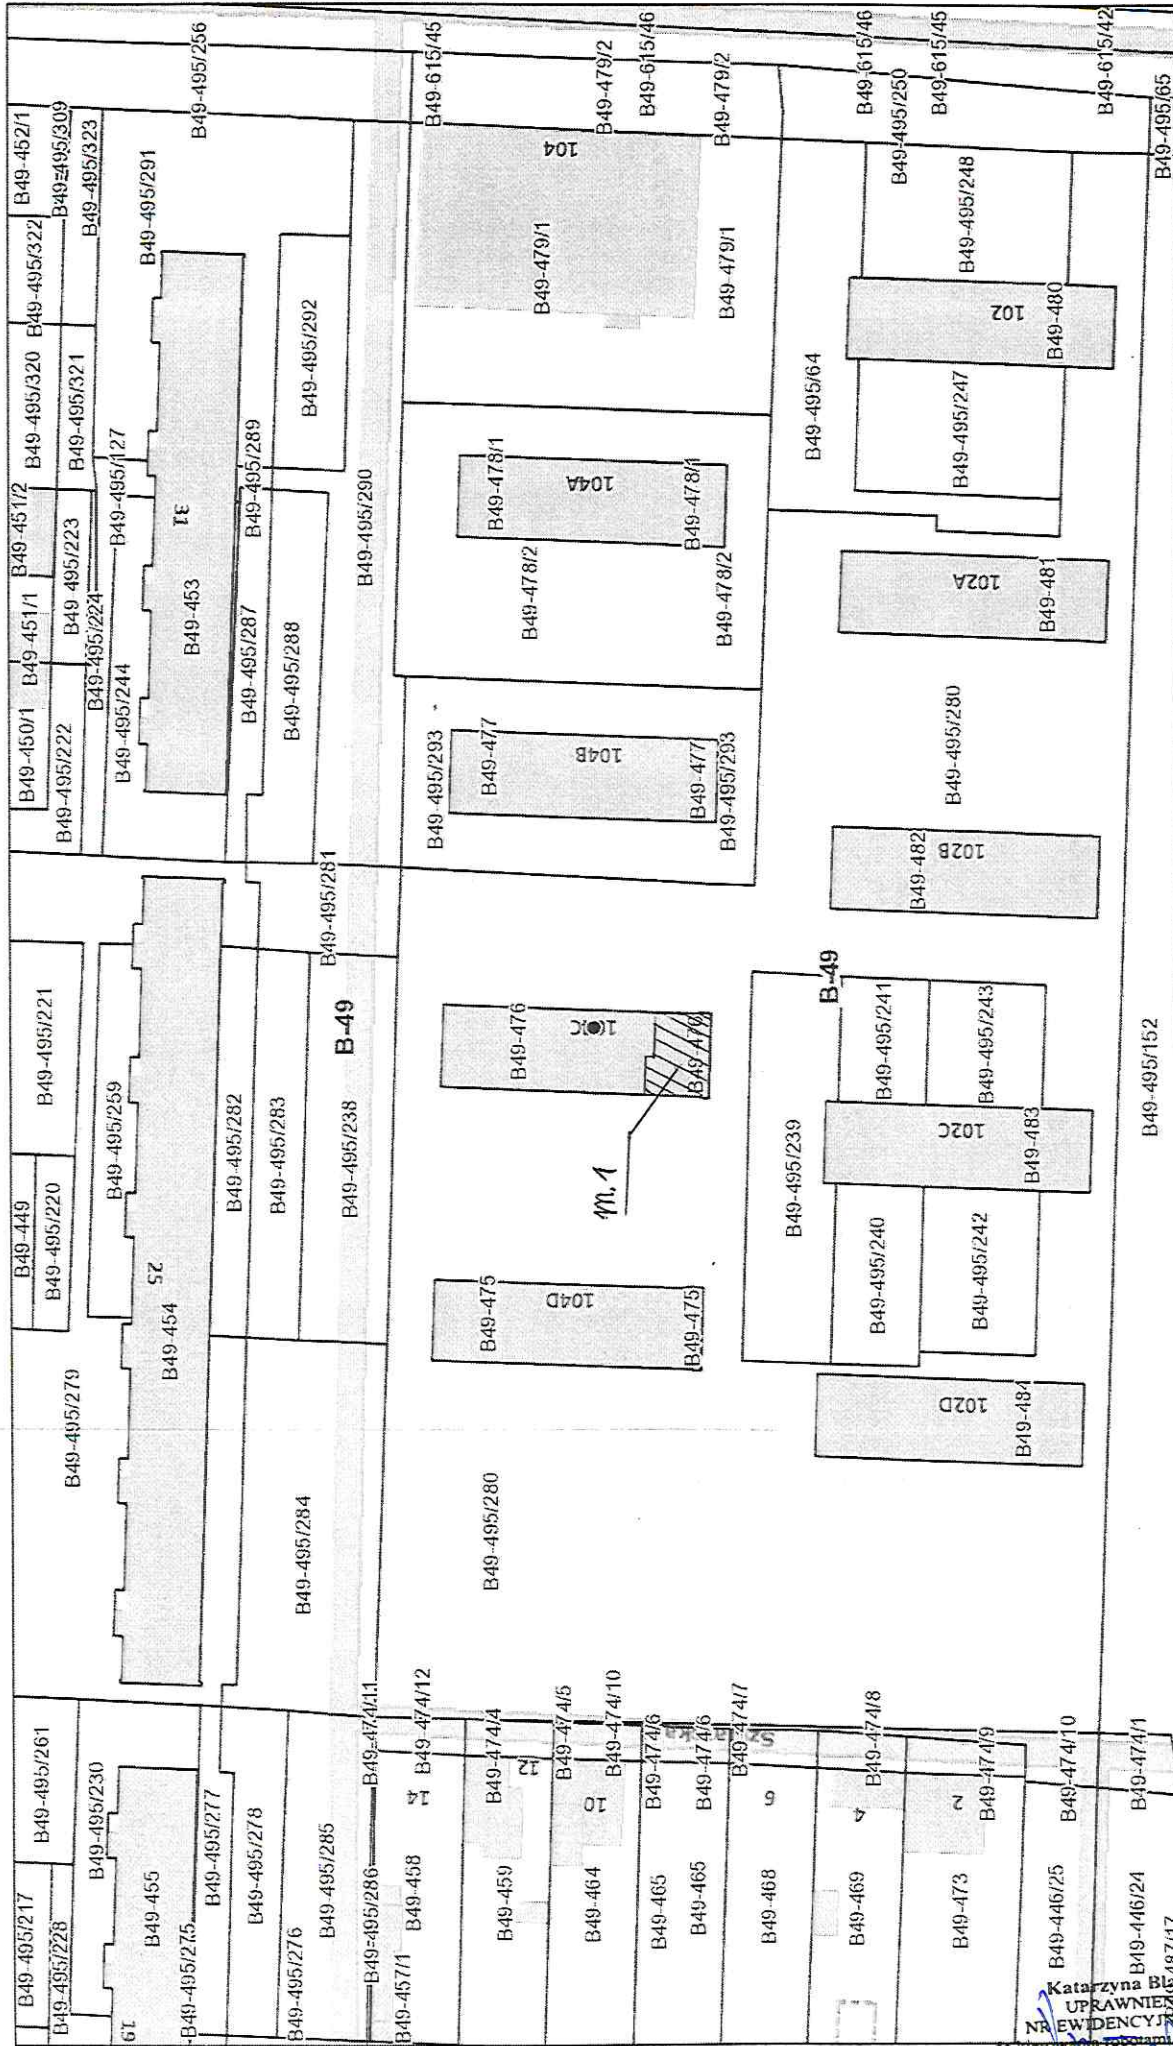

1:1 000

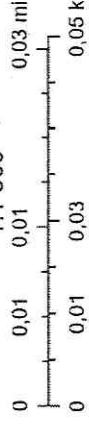

- planki
- wybudowany
- podziemne
- Działki
- Obręby
- w budowie
- Adresy

11.1.2023

Katarzyna Błachowicz - Wąsarszcz  
 UPRAWNIENIA BUDOWLANE  
 NR EWIDENCYJNY LO/20998/OWOK/13  
 do kierowania robotami budowlanymi bez ograniczeń  
 w specjalności konstrukcyjno-budowlanej