


Grabowa 8 m 15

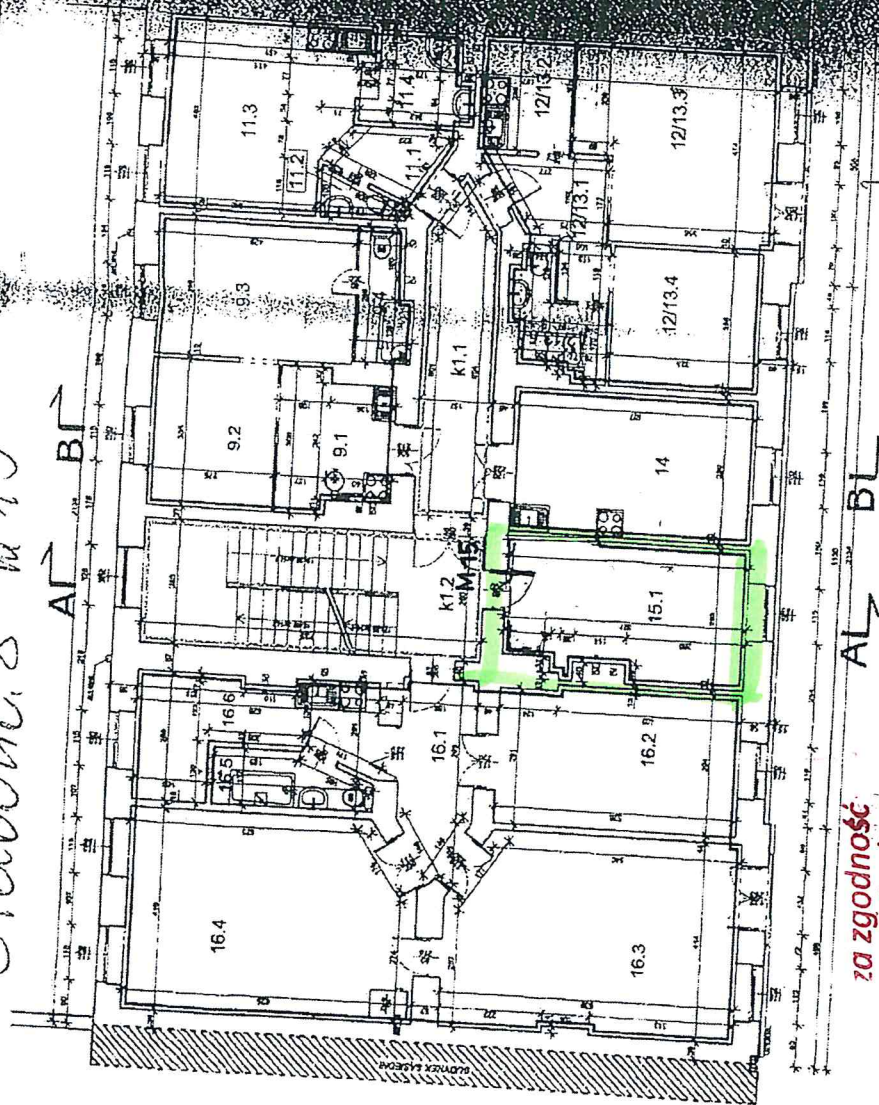

za zgodność  
z oryginałem

HALINA WIELGOS

upr. bud. 13.1 pkt 2  
Nr. 260/93/WŁ

MIĘDZYPANOWSKI  
BIURO ADMINISTRACJI  
NIERUCHOMOŚCI  
Małgorzata

Specjalista


ZARZĄD LOKALI MIEJSKICH

90-514 Łódź, al. 7. Kosciuszki 47

NIP 725212232 REGON 363752546

tel. 42 639-64-00



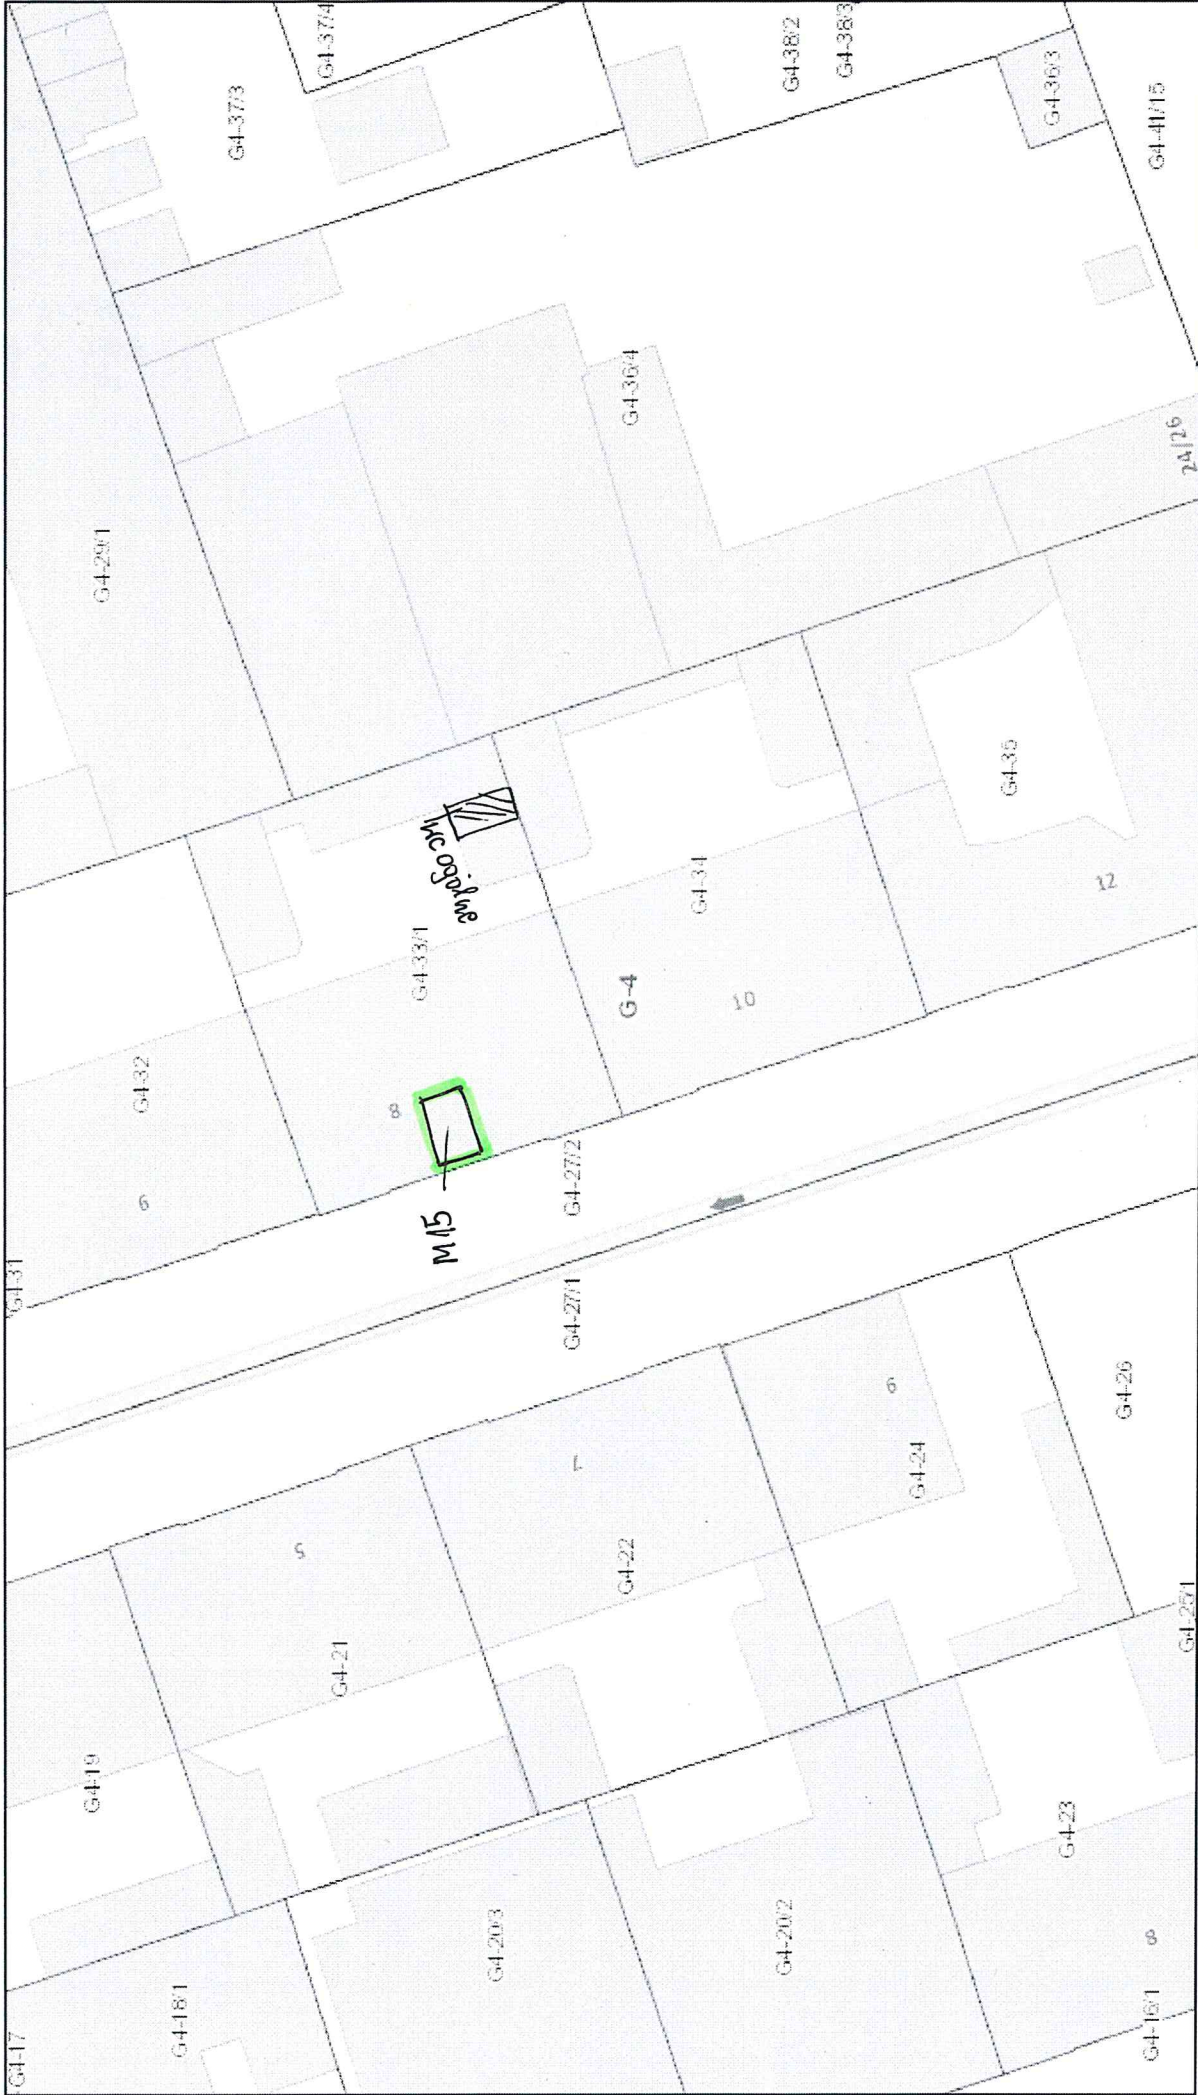

listopada 19, 2023

- Ronda
- Budynki
- wybudowany
- podziemne
- w budowie
- Działki
- Adresy
- Obręby
- Hotele
- Parki
- Obiekty liniowe
- Rezerwat Las Łagiewnicki

- Szlaki turystyczne
- Szlak czerwony
- Szlak niebieski
- Szlak zielony
- Szlak żółty
- Parkingi leśne
- Informacja turystyczna

**HALINA WIELGOS**  
 upr. bud. 13.1 pkt 2  
 Nr. 28093/WŁ

ZARZĄD LOKALNOŚCI  
 90-514 Łódź al. T. Kościuszki 6/47  
 NIP 725212232 REGON 363752546  
 tel 42 639-64-00

