Szkic sytuacyjny
lokalu mieszkalnego nr 53 położonego w budynku poprzecznej oficyny przy ul. Pomorskiej nr 25 w Łodzi

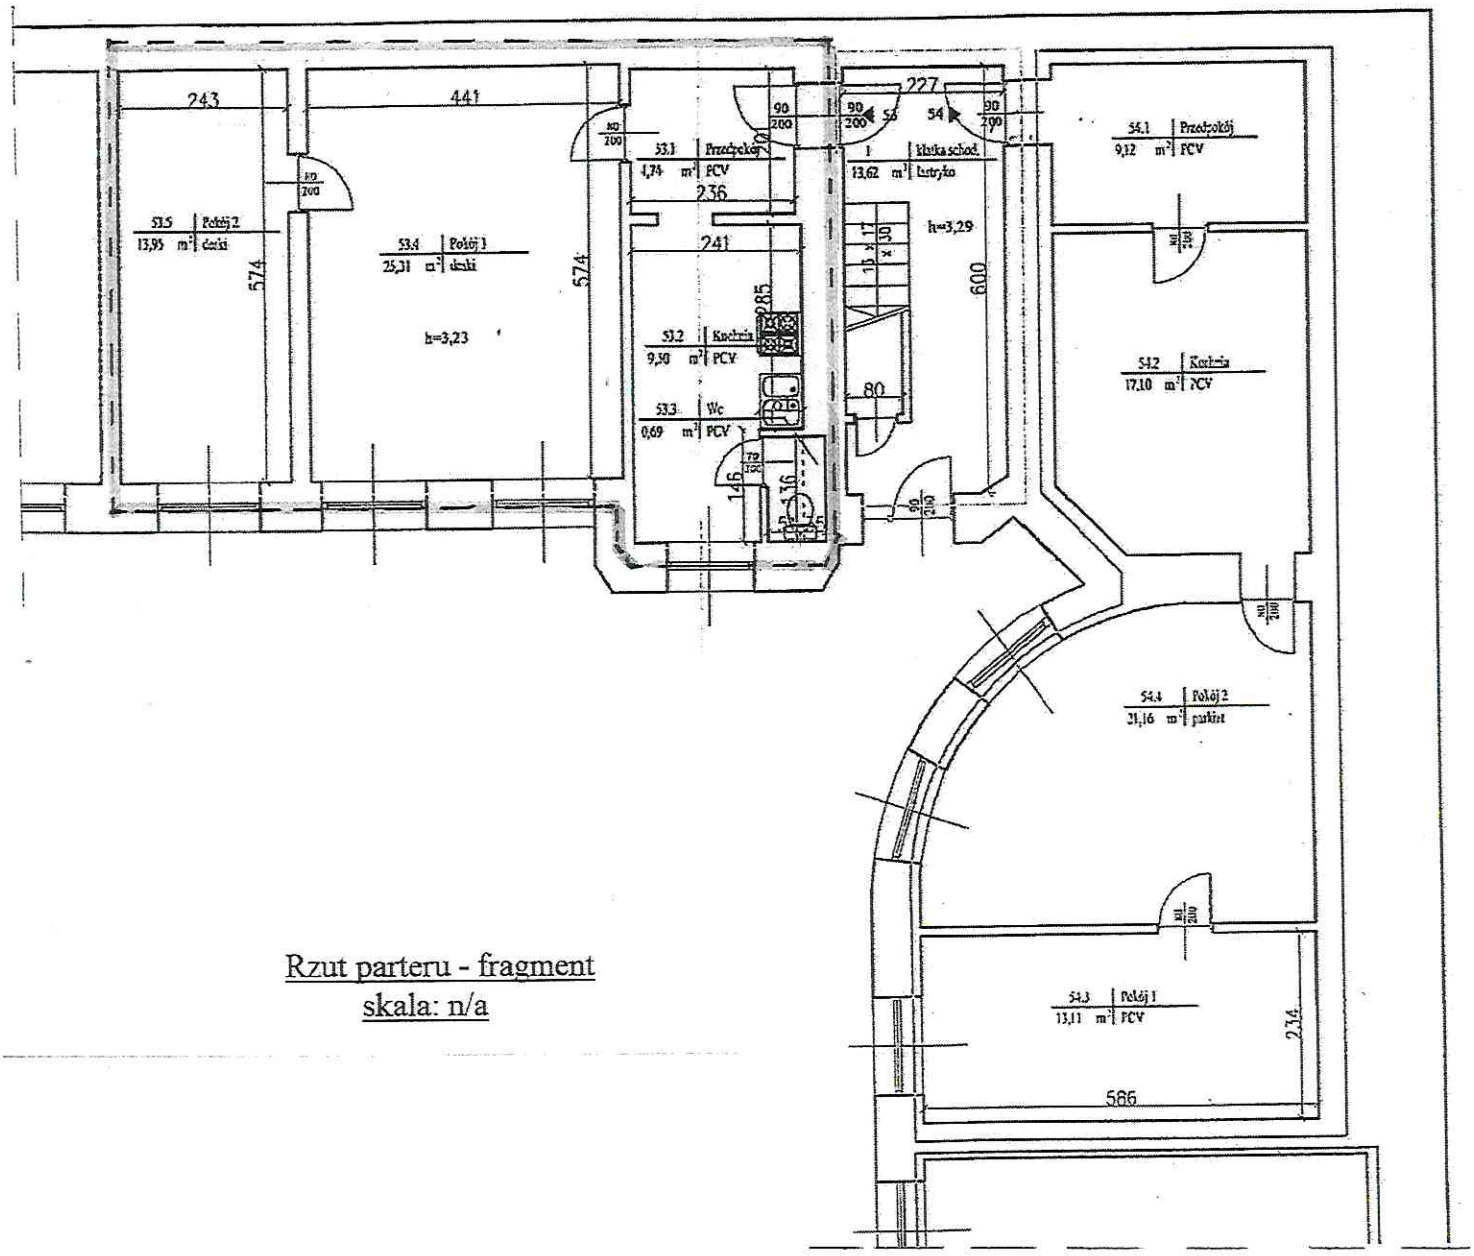

Rzut parteru - fragment
skala: n/a

Katarzyna Blachowicz - Barszcz
UPRAWNIENIA BUDOWLANE
NR EWIDENCYJNY: LOD/2092/OWOK/13
do kierowania robotami budowlanymi bez ograniczeń
w specjalności konstrukcyjno-budowlanej

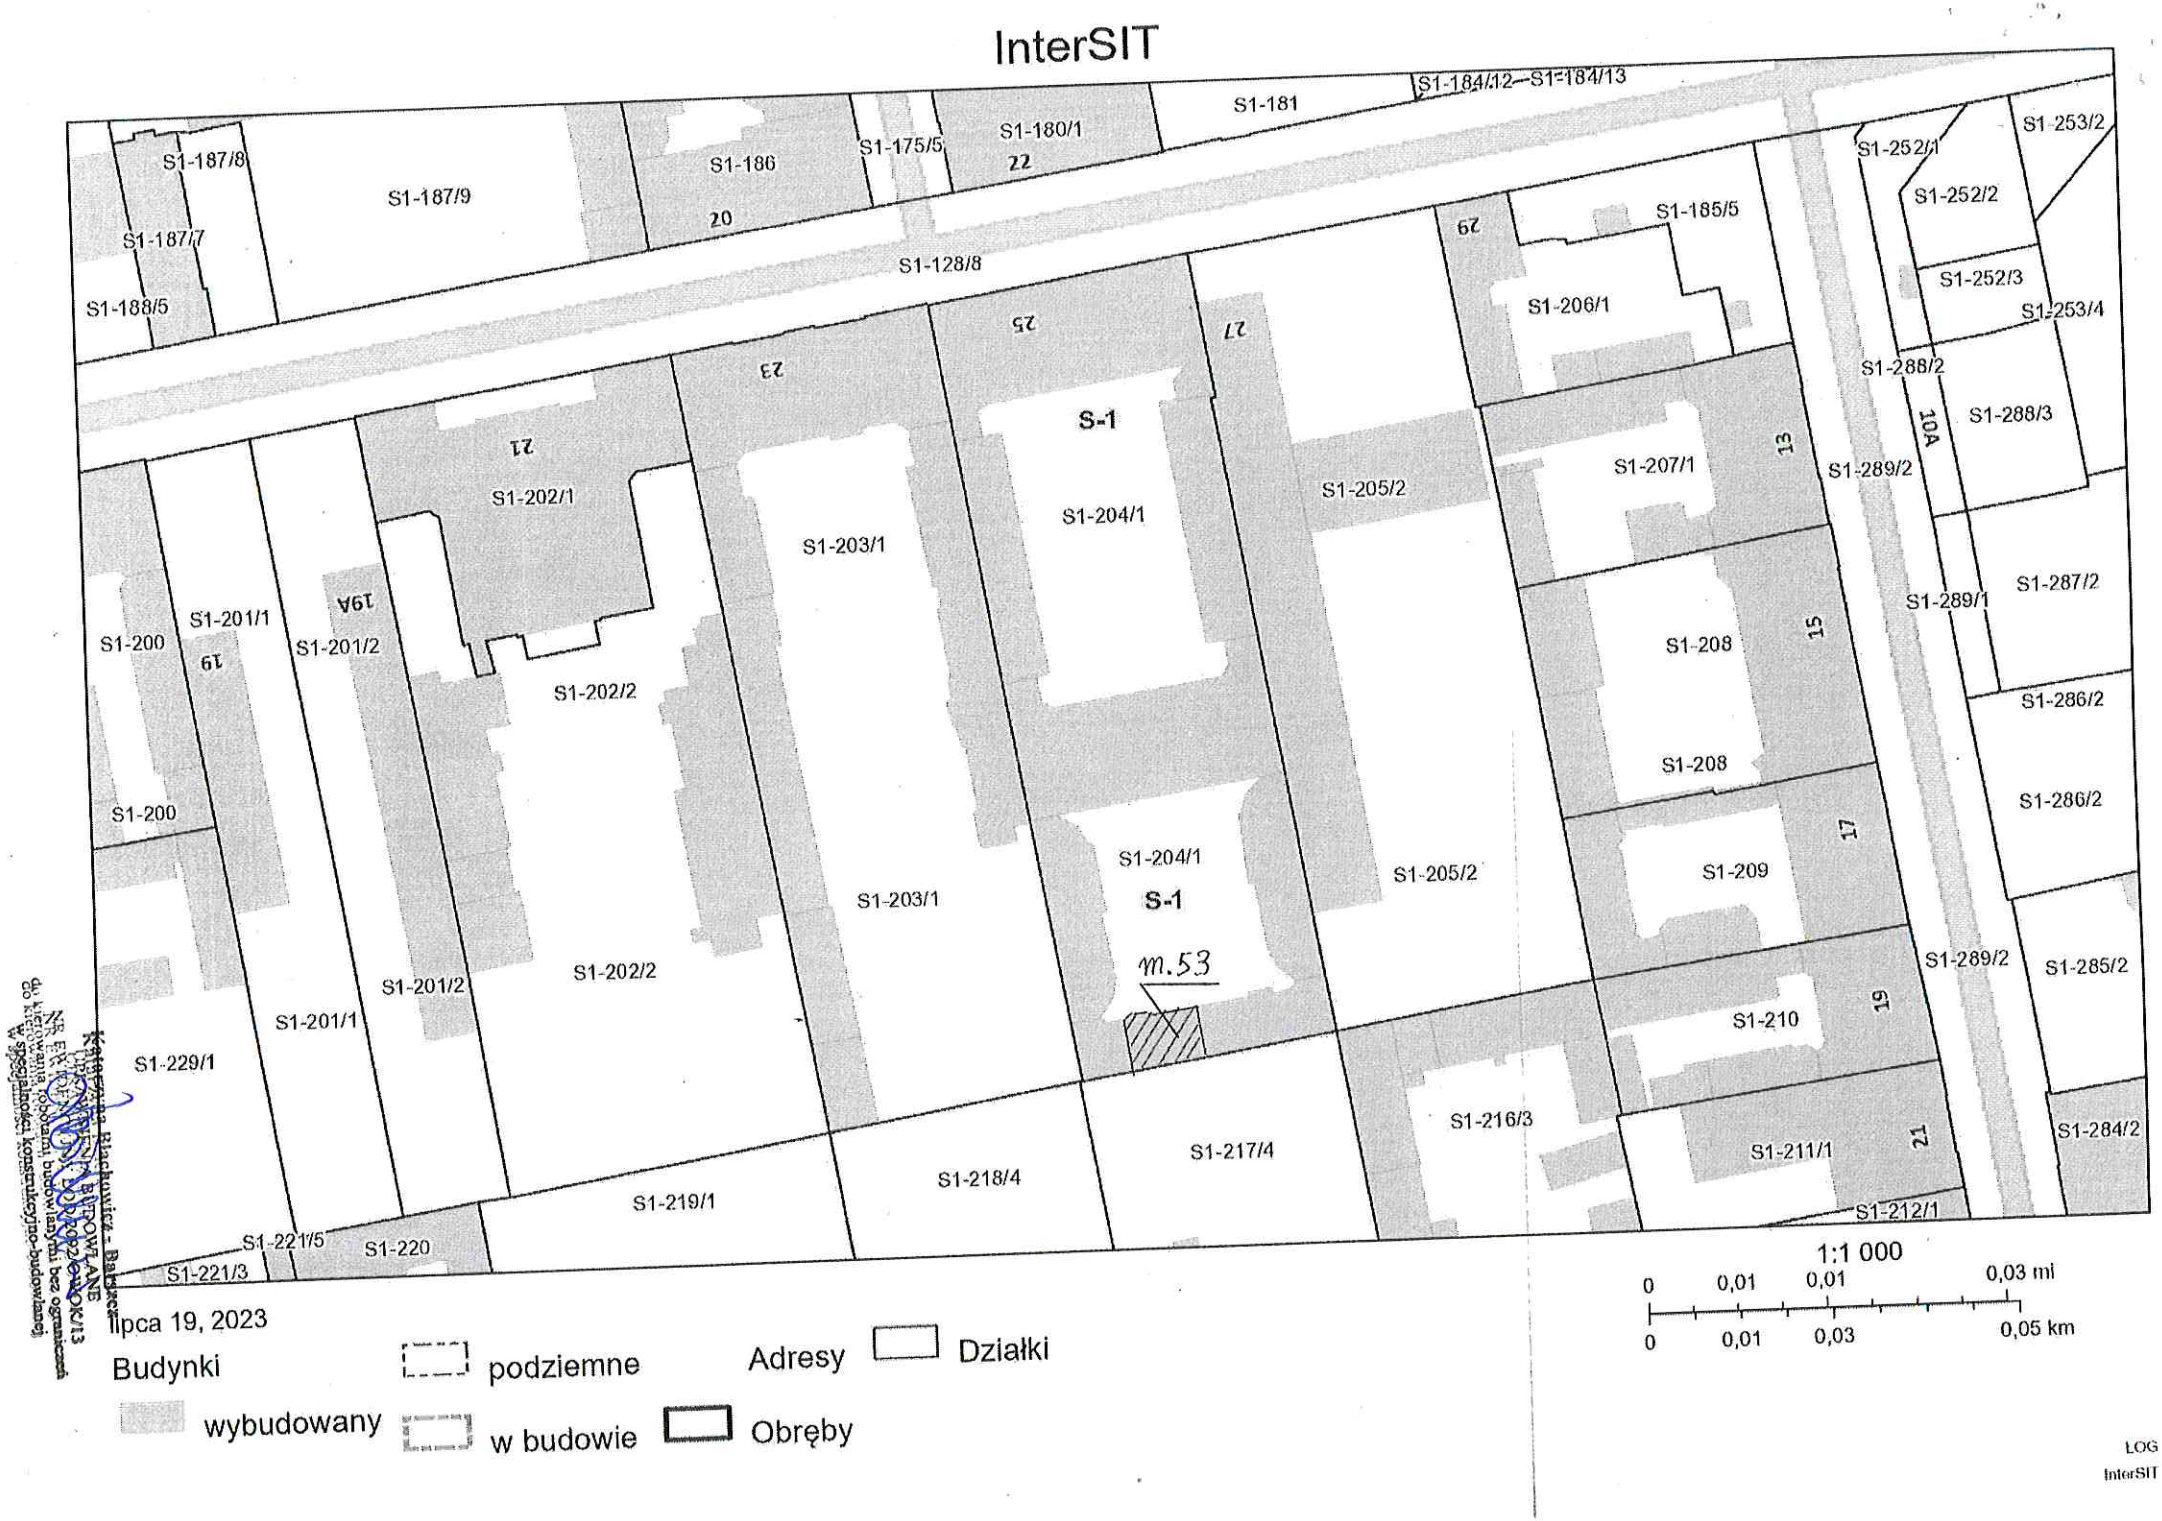
InterSIT
S1-187/8
S1-187/7
S1-188/5
S1-187/9
S1-186
S1-175/5
S1-180/1
S1-181
S1-184/12
S1-184/13
S1-128/8
S1-185/5
S1-206/1
S1-252/1
S1-253/2
S1-252/2
S1-252/3
S1-253/4
S1-288/2
S1-288/3
S1-289/2
S1-289/1
S1-287/2
S1-286/2
S1-286/2
S1-285/2
S1-284/2
S1-207/1
S1-208
S1-208
S1-209
S1-210
S1-211/1
S1-212/1
S1-216/3
S1-217/4
S1-218/4
S1-219/1
S1-220
S1-221/5
S1-221/3
S1-229/1
S1-200
S1-200
S1-201/1
S1-201/2
S1-201/1
S1-201/2
S1-202/1
S1-202/2
S1-202/2
S1-203/1
S1-203/1
S1-204/1
S1-204/1
S1-205/2
S1-205/2
S-1
S-1
m.53
19
19A
21
23
25
27
29
13
15
17
19
21
10A
1:1 000
0 0,01 0,01 0,03 mi
0 0,01 0,03 0,05 km
lipca 19, 2023
Budynki
wybudowany
podziemne
w budowie
Adresy
Obręby
Działki
LOG
InterSIT