


UL. ORLA 11 M. 16

# RZUT PARTERU

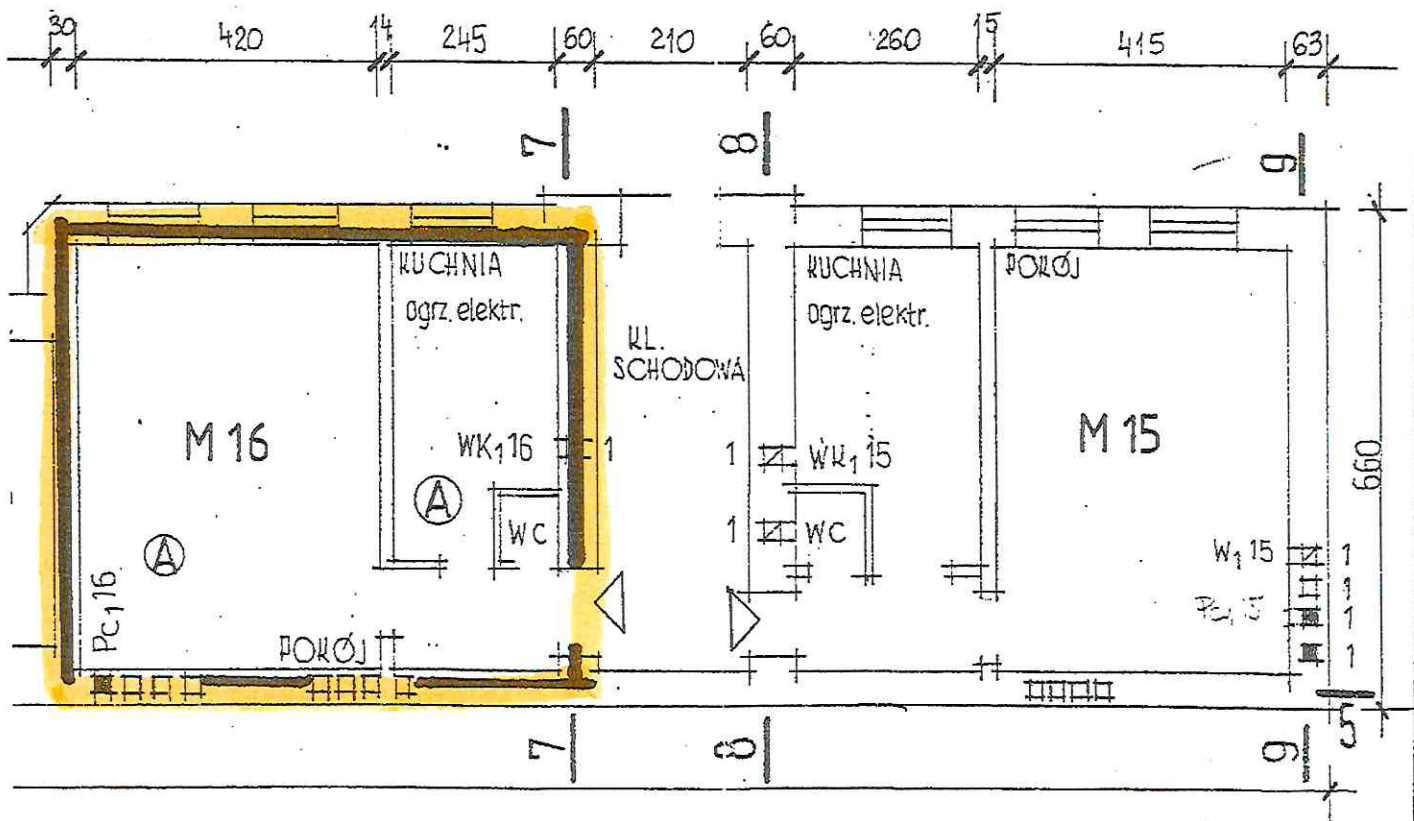

PROJEKT REGULACJI I DOBUDOWY PRZEWODÓW KOMINOWYCH W BUDYNKU MIESZKALNYM PRZY UL. ORLA 11 W ŁODZI	1:100
	Rzut parteru
Projektant	mgr inż. G. WYWIĄŁ
238/90	09/96
2	

ZARZĄD LOKALI MIEJSKICH  
 90-514 Łódź, al. T. Kościuszki 47  
 NIP 7252122232 REGON 363752546  
 tel. 42 630 64 00

**HALINA WIELGOS**  
 upr. bud. § 13.1 pkt 2  
 Nr. 280/93/WŁ



ZARZĄD LOKALNY MIEJSKICH  
 90-514 Łódź, al. T. Kościuszki 47  
 NIP 725212232 REGON 86375254e  
 tel. 42 639-61-00

**HALINA WIELGOS**  
 upr. bud. § 13.1 pkt 2  
 Nr. 280/93/WŁ