


RZUT II PIĘTRA



BUDYNEK MIESZKALNY PRZY ULICY OSIEDLOWEJ 4/6 WROCŁAWSKIEJ 7 W ŁODZI

UL. OSIEDLOWA

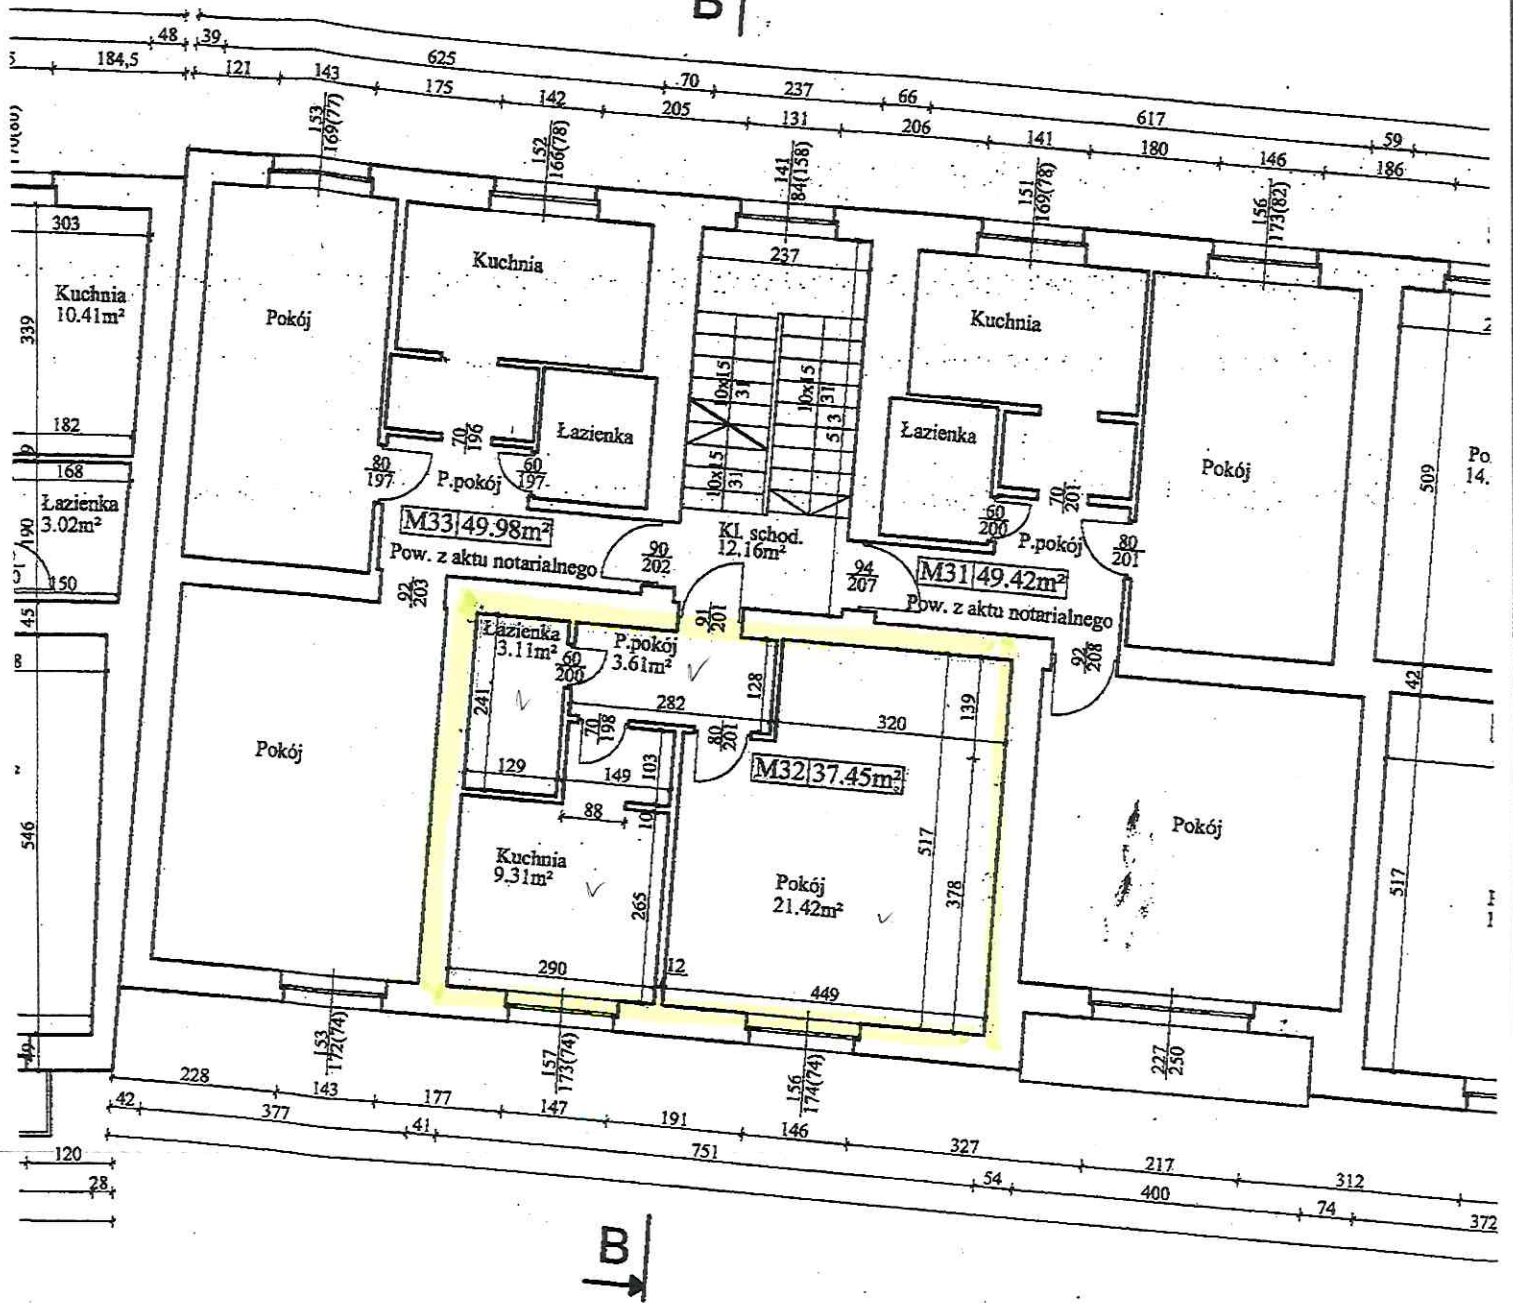

WYKONANIE PRZEZ
KATARZYNA BŁACHOWICZ-BARSZCZ
ARCHIT. BIURO
KATARZYNA BŁACHOWICZ-BARSZCZ
ARCHIT. BIURO

Katarzyna Błachowicz-Barszcz
UPRAWNIENIA BUDOWLANE
NR WIDENCYJNY ŁÓD/1002/OWOK/13
do kierowania robotami budowlanymi bez ograniczeń
w specjalności konstrukcyjno-budowlanej

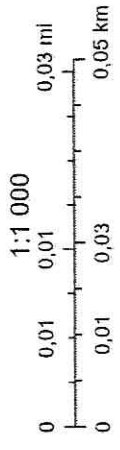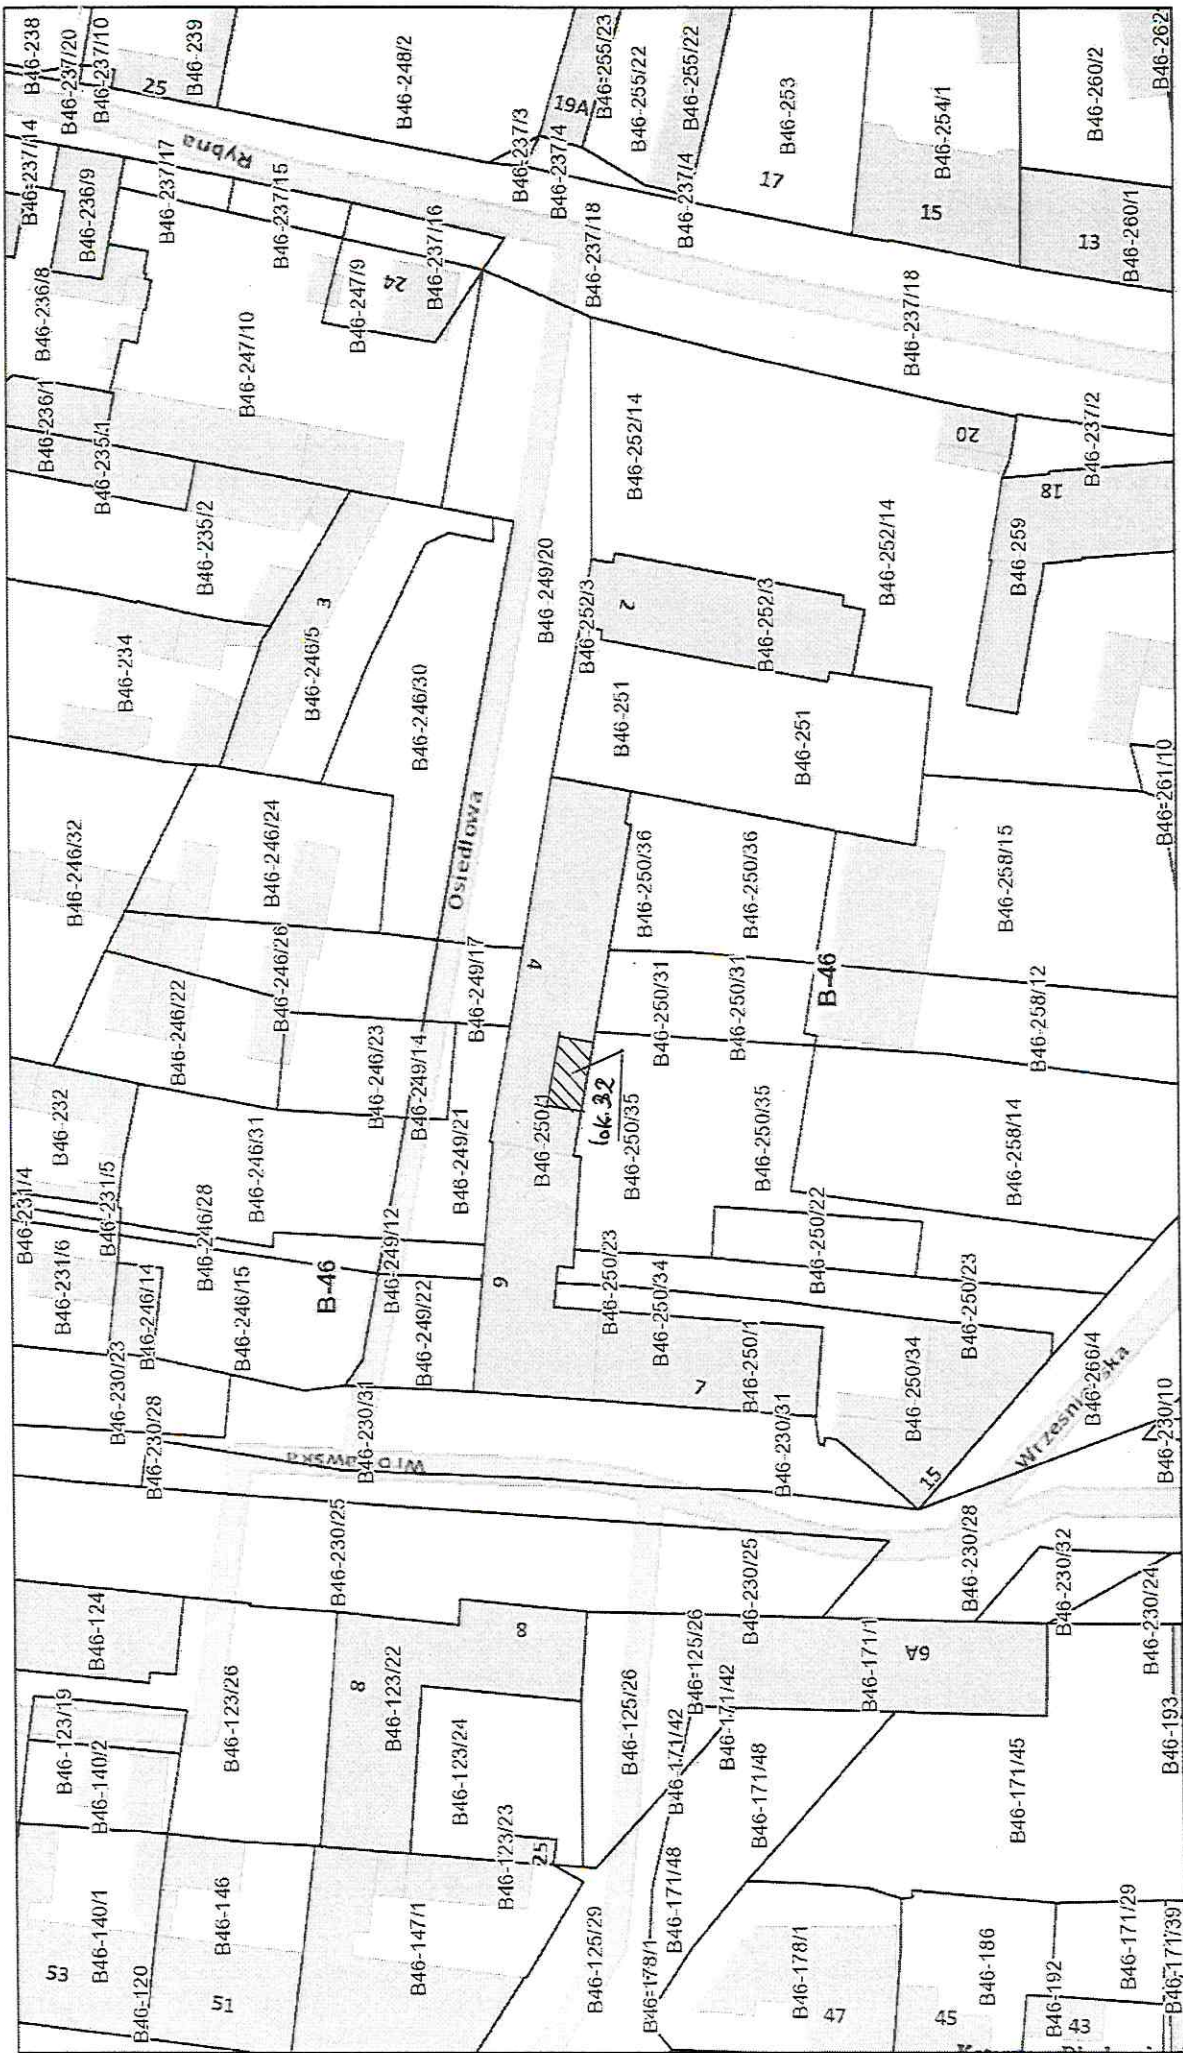

wrzesnia 18, 2023

Katarzyna Biachowicz-Barszcz
 UPIKOWNIENIA BUDOWLANE
 NR EWIDENCYJNY LUD/2092/OZ/WOK/13
 do kierowania robotami budowlanymi bez ograniczeń
 w specjalności konstrukcyjno-budowlanej

- Obręby Budynki wybudowany w budowie podziemne Działki Adresy