


ul. Aleja Piemrzej Dymczy 2 m 10
14.04.2023v.

MIEJSKI ADMINISTRATOR
NIERUCHOMOŚCI
Renate Krawiec
INSPEKTOR

za zgodność z oryginałem RZUT III-go PIĘTRA 1:

HALINA WIELGOS /BLOK 107/
opr. bud. § 13.1 pkt 2
Nr. 280/93/Wk


ZARZĄD LOKALI MIEJSKICH
90-514 Łódź, al. T. Kościuszki 47
NIP 7252122232 REGON 36375254f
tel. 42 639 64 00

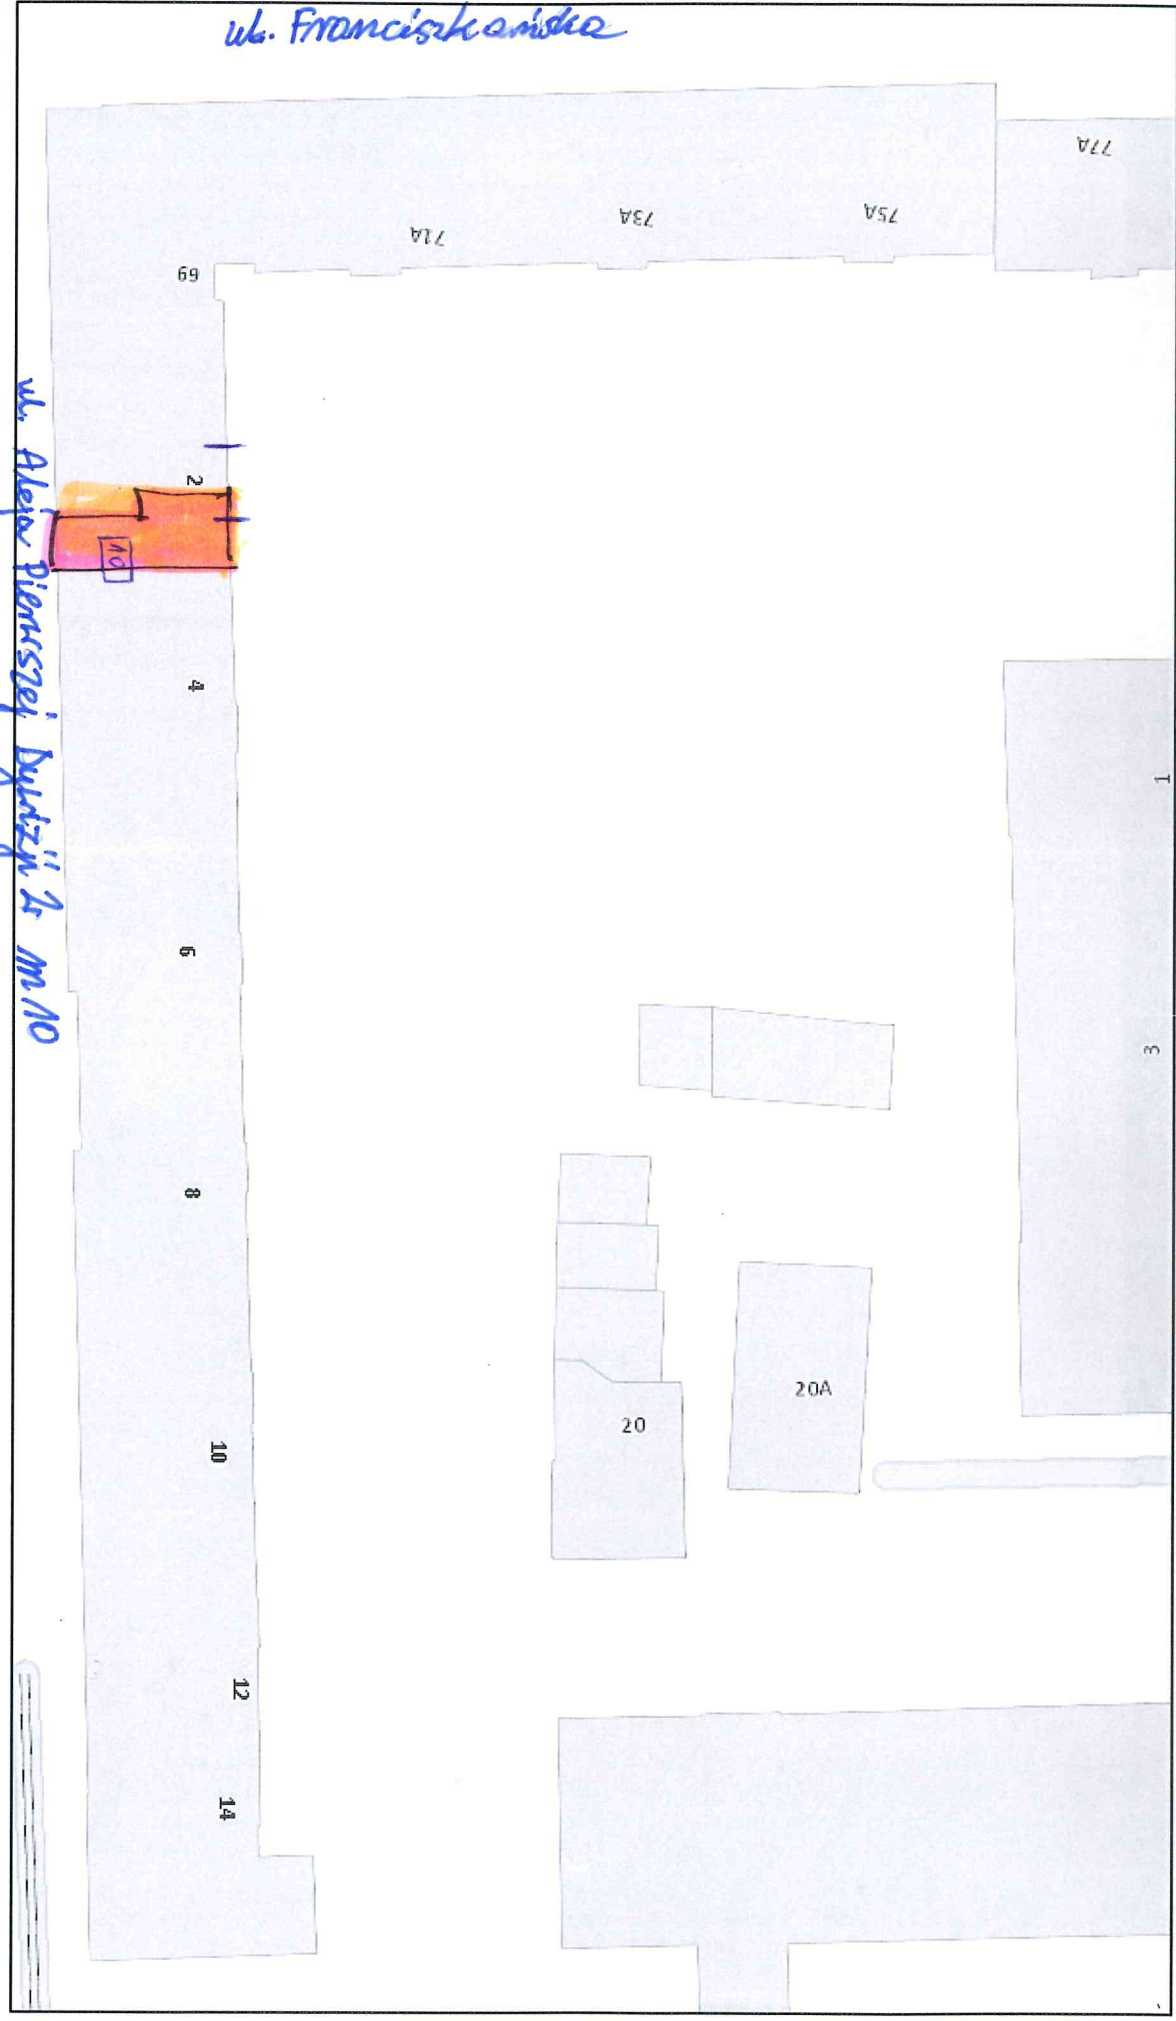

czerwiec 29, 2022

- Ronda w budowie Obiekty liniowe
- Budynki wybudowany Adresy Rezerwat Las Łągowicki
- podziemne Parki Szlaki turystyczne Szlak czerwony Parkingi leśne
- Szlak niebieski Szlak zielony Szlak żółty Kładki piesze Ciągi piesze Dworce autobusowe
- Parki Parkingi leśne

HALINA WIELKOCÓŁ
 upr. bud. § 3.1 pkt 2
 N 280/93/Wt

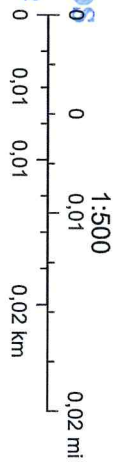

ZARZĄD LOKALIMIEJSKICH
 90-514 Łódź, al. T. Kościuszki 47
 NIP 7252122232 REGON 363752546
 tel 42 639-64-00