



SZKIC LOKALU NR 14 przy ul. POMORSKA 23

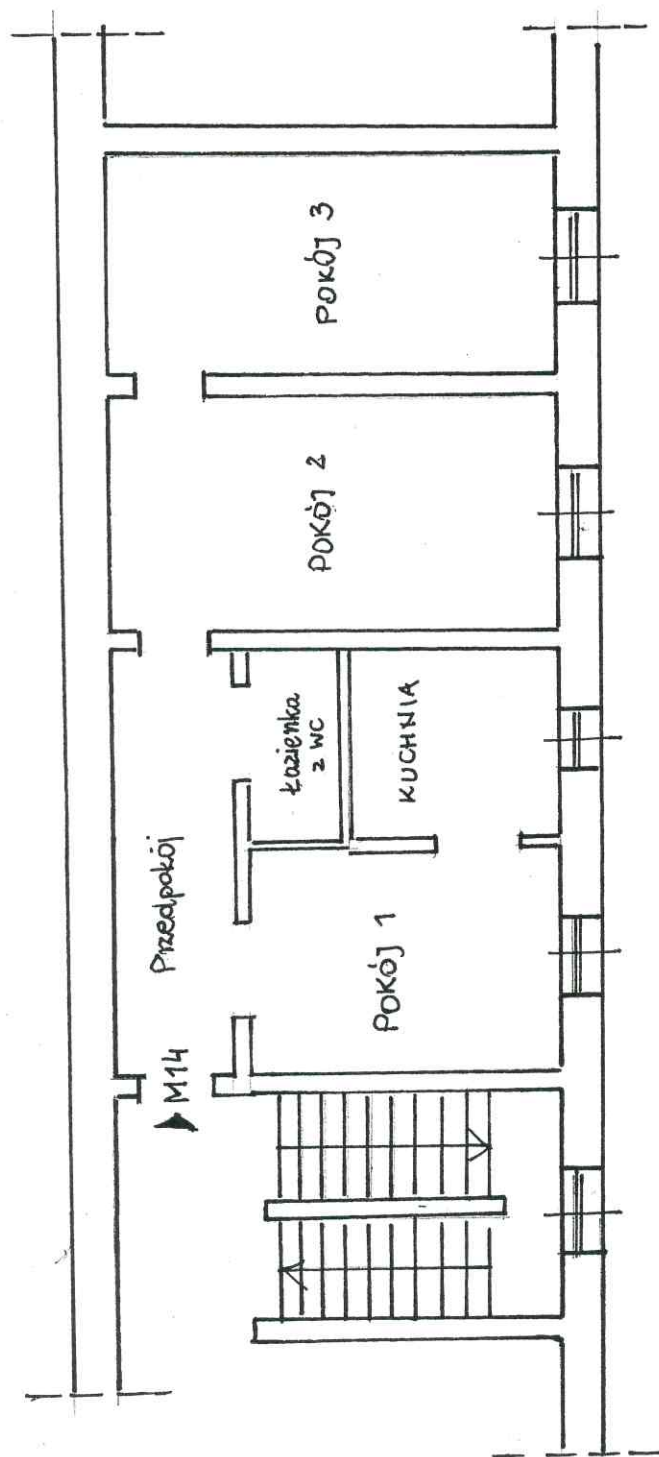


ZARZĄD LOKALI MIEJSKICH
90-514 Łódź, al. T. Kościuszki 47
NIP 7252122232 REGON 363752546
tel. 42 639-64-00

HALINA WIELGOS
upr. bud. § 13.1 pkt 2
Nr. 280/93/WŁ

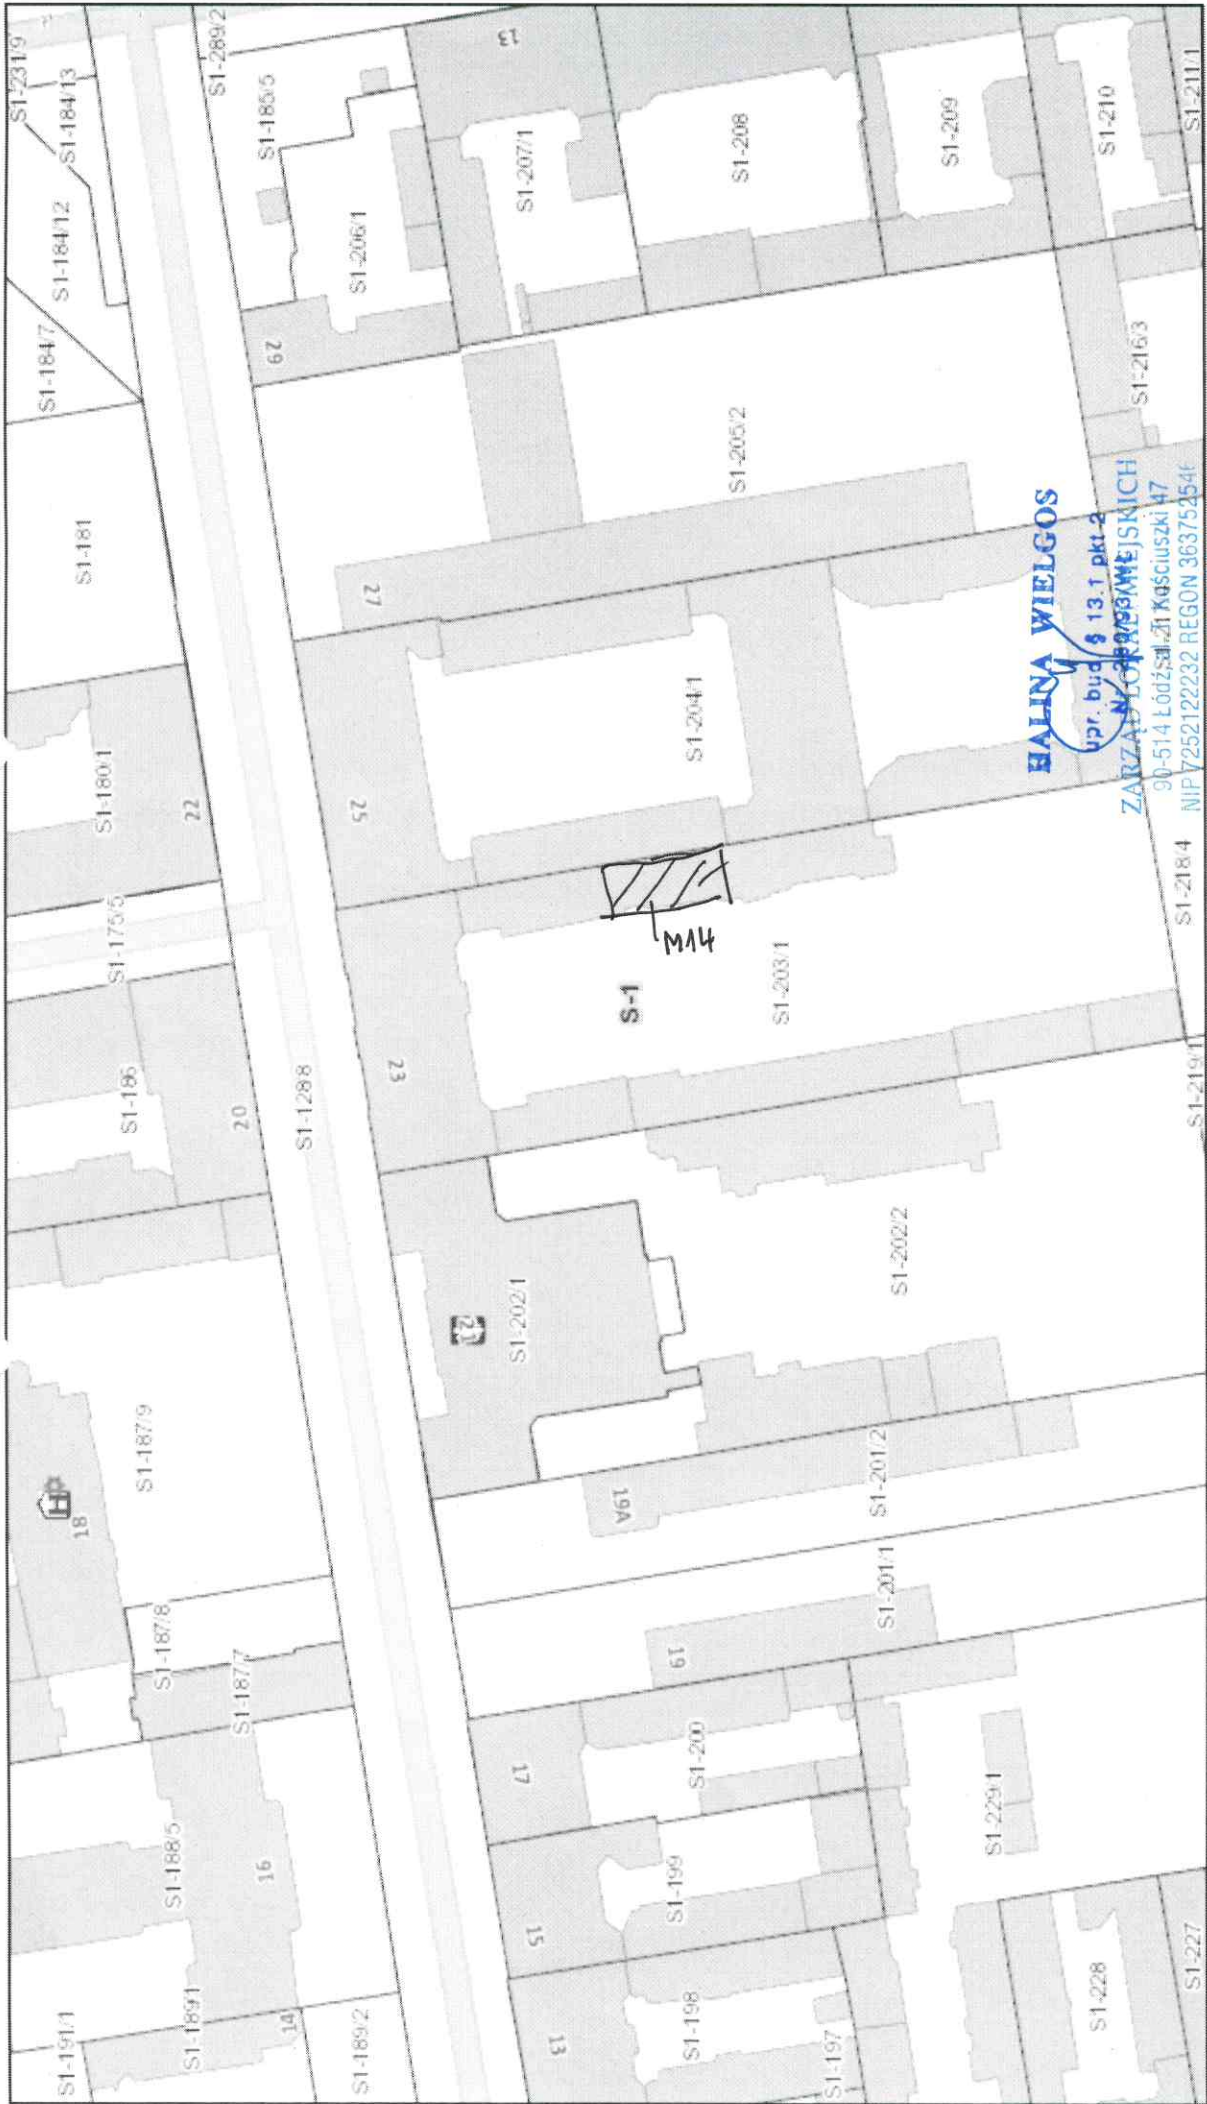

października 17, 2023

1:1 000

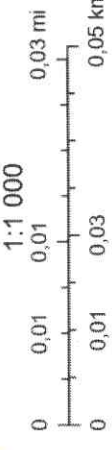

- | | | | | | | | | | |
|------------|--|-----------|--|--------------------------|--|--------------------|--|------------------------|--|
| Ronda | | w budowie | | Hotele | | Szlaki turystyczne | | Szlak żółty | |
| Budynki | | Działki | | Parki | | Szlak czerwony | | Parkingi leśne | |
| wybudowany | | Adresy | | Obiekty lintowe | | Szlak niebieski | | Informacja turystyczna | |
| podziemne | | Obręby | | Rezerwat Las Łagiewnicki | | Szlak zielony | | | |

HALINA WIELGOS
 pr. bud § 13.1 pkt 2
 ZARZĄDZANIE ODRZĄDZONYMI WŁASNOŚCIAMI
 90-514 Łódź, ul. 21 Księcia Józefa
 NIP 7252122232 REGON 36375254f
 Tel 42 639-64-00