


Wynikowe wytyczne pomiarów  
 wykonano w oparciu o plany sytuacyjne  
 z datą: 01.09.2010  
 Powierzchnia użytkowa pomiarowa  
 na kondygnacji wynosi: 11 = 2,13 m

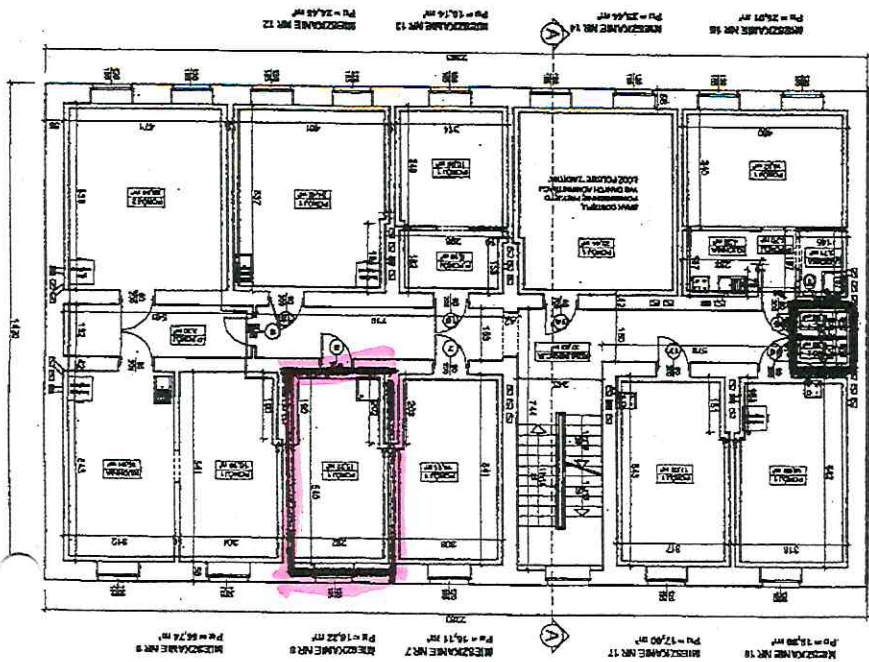

za zgodność  
z oryginałem

HALINA WIELGOS

upr. bud. § 13.1 pkt 2  
Nr. 280/93/WŁ


Obrys lokalu nr 8 w budynku przy ul. 6 sierpnia 96

ZARZĄD LOKALI MIEJSKICH  
 90-514 Łódź, al. T. Kościuszki 47  
 NIP 7252122232 REGON 363752546  
 tel. 42 630-64-00

Obrys mc ogólnodostępnego w budynku przy ul. 6 sierpnia 96

MIEJSKI ADMINISTRATOR  
 NIERUCHOMOŚCI  
 Nelly Małowska  
 Referent

# Osnowa

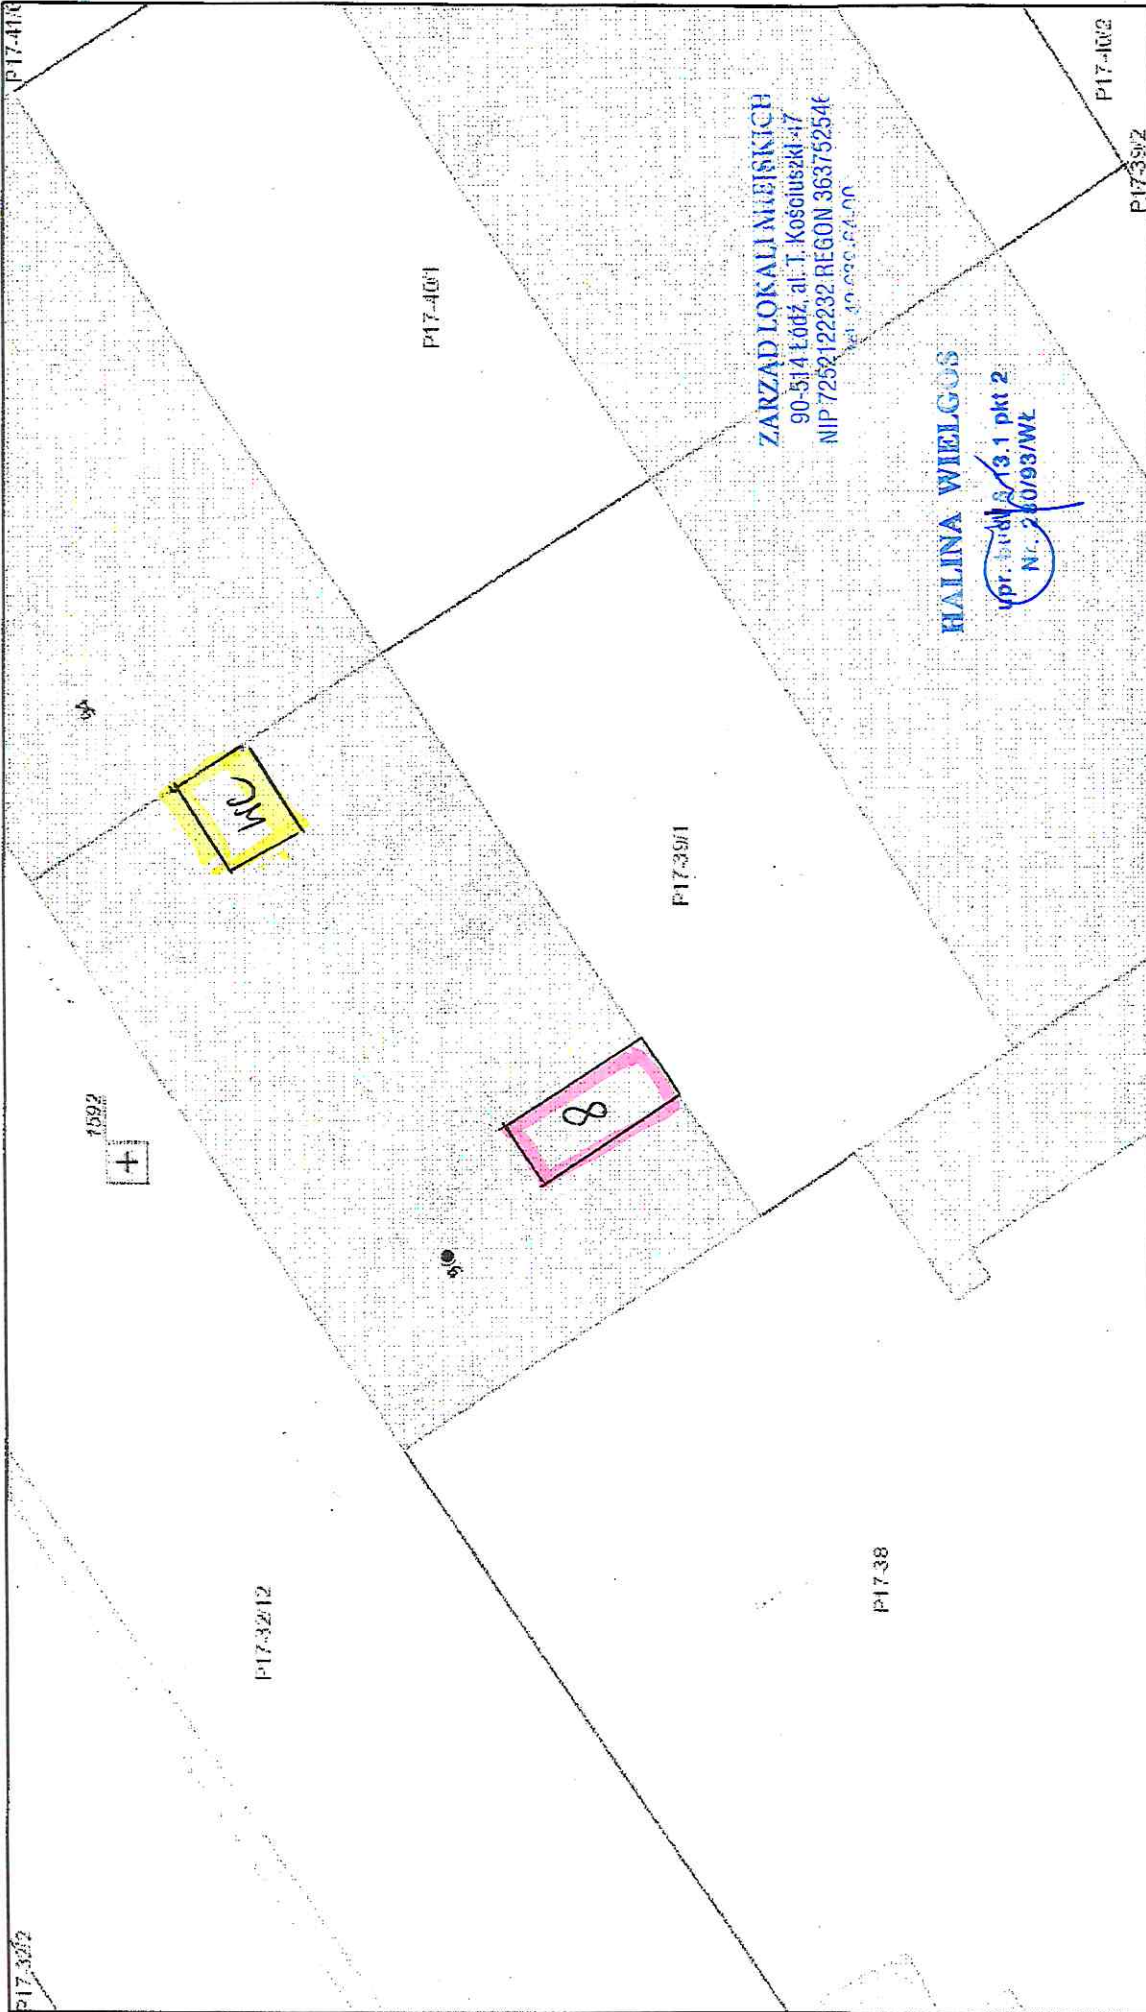

31.10.2023, 10:43:46

- Działki
- Budynki
- wybudowany
- podziemne
- w budowie
- Adresy
- Osnowa wysokościowa
- Osnowa pozioma

Usytuowane lokalu nr 8  
 w budynku przy ul. 6 sierpnia 96  
 usytuowane we / opłuszczonego  
 w budynku przy ul. 6 sierpnia 96

1:250

0 0,01 ml

BUDOWLANI  
 SKIADNI  
 NIERYCH  
 Nely  
 Łódzki Ośrodek Geodezji