


ZARZĄD LOKALI MIĘJSKICH
 90-514 Łódź, al. T. Kościuszki 47
 NIP 7252122232 REGON 36375254
 tel 42 639-64-00

RZUT I PIĘTRA - oficyna
 skala 1:100

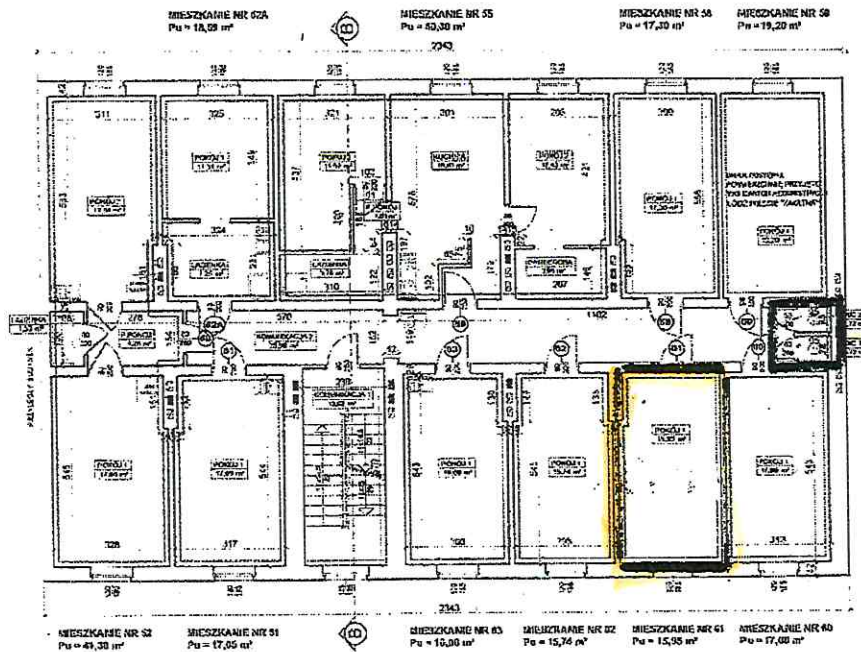

za zgodność
 z oryginałem

HALINA WIELGOS

opr. bud. § 13.1 pkt 2
 N. 260/93/WŁ

Wysokość wszystkich pomieszczeń
 na kontynuacji wynosi H = 3,00 m

Wszystkie lokale wydzielone są trwałymi
 ścianami oraz posiadają dostęp bezpośredni
 z części wspólnej budynku.
 Poddaje się zgodność przedmiotowej
 inwentaryzacji ze stanem faktycznym
 na dzień SIERPIEŃ 2010

Halina Wielgos
 UPRAWNIENIA
 BUDOWNICTWA LOKALNEGO

FIRMA PROJEKTOWA M.W. NEMIEC	
MAGDZYZY BUDOWLANO-INWENTYRYZACJA, KONSULTING TECHNICZNY	
33-400 CIESZYN, UL. POLNA 205, 25-00-03-30, TEL. 42 639 64 00	
Tytuł: INWENTARYZACJA - OZN. SAMODZIELNYCH LOKALI	
Tytuł: RZUT I PIĘTRA - oficyna	
Adres budynku: ŁÓDŹ, ul. 6-go Sierpnia 96	
Opracował: inż. Marcin Natuszczyk	SKALA: 1:100
Projektant: inż. Wiesław Nemięć	NR 15
UPR. 27975/KCT	SIERPIEŃ 2010

- Opis lokalu nr 61 w budynku przy ul. 6 Sierpnia 96
- Opis mc ogólnodostępnego w budynku przy ul. 6 Sierpnia 96

MIEJSKI ADMINISTRATOR
 NIERUCHOMOŚCI

Halina Wielgos
 Referent

Osnowa



31.10.2023, 10:53:18
 0,02 km
 MIEJSKI ADJUTANTURA
 NIETRUCHOMOSCI
 JELITA
 JELITA
 Referat i Ośrodek Geodezji

• *Wzrostowa nr 61*
nr budynku przy ul. 6 sierpnia 96
 • *Wzrostowa nr 61*
nr budynku przy ul. 6 sierpnia 96

- Działki
- Budynki
- wybudowany
- podziemne
- w budowie
- Osnowa wysokościowa
- Osnowa pozioma
- Adresy