


RZUT II PIĘTRA - oficyna skala 1:100

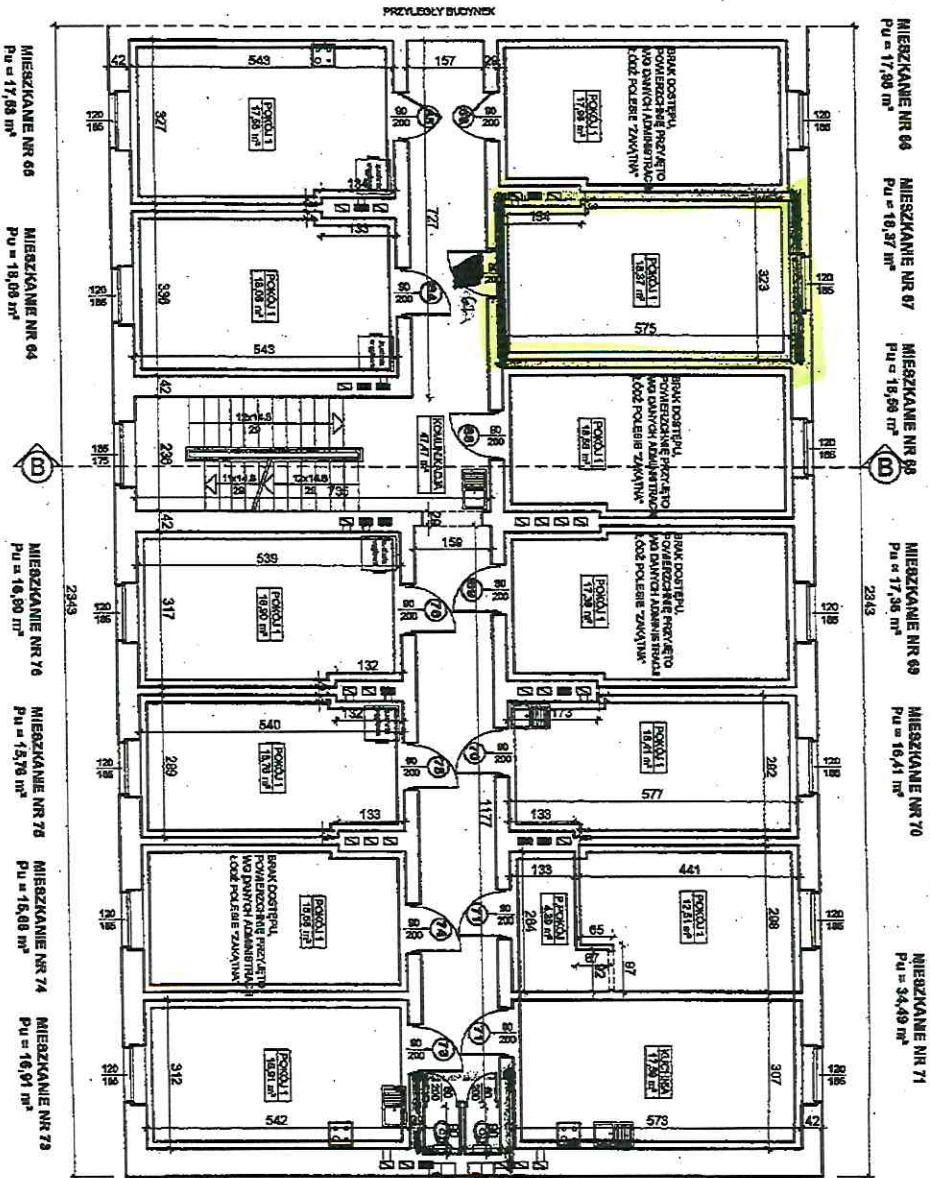

Opis lokali nr 66
Wysokość wszystkich pomieszczeń
i balkonów powyżej 1.6 sierpnia 96
na dzień SIERPIEŃ 2010

Wszystkie lokale wydzieleno są inwentarnie
ścianami oraz posiadają dostęp bezpośredni
z części wspólnej budynku.
Polewiera się zgodność przedmiotowej
inwentaryzacji ze stanem faktycznym

WYKONANIE PRAC
INSTRUKTOR
DOMOSCI

Wojciech Marzyska
INT

FIRMA PROJEKTOWA M.W. NIEBIEG	
NADZORCY BUDOWLANO-INWESTYCYJNE KONSULTINGOWE TERAZKOWE	
48-400 OLESZYN, UL. POLNA 228, BUDOWA 5-500, TEL. 66 688 82, 811 88 144	
Tytuł: INWENTARYZACJA - CZYN. SAMOZDZIELNYCH LOKALI	
Tytuł: RZUT II PIĘTRA - oficyna	
Adres budynku:	KŁDZ, ul. 6-go Sierpnia 66
Opracował:	inż. Marcin Niebigo
Projektant:	inż. Wojciech Marzyska
Skala:	1:100
NR	16
RYG.	
SIERPIEŃ 2010	

HALINA WIELGOS
za zgodności
z oryginałem

pr. budowl. 13.1 pkt 2
N. 380/93/Wk

ZARZĄD LOKALI MIEJSKICH
90-514 Łódź, al. T. Kościuszki 47
NIP 7252122232 REGON 368752546
tel 42 639-64-00

Osnowa



ZARZĄD LOKALI MIEJSKICH
 90-514 Łódź, al. T. Kościuszki 47
 NIP 7252122232 REGON 363752546
 tel 42 639-64-00

KALINA WIELGOS
 upr. bud. p. 13.1 pkt 2
 Nr. 280/93/WŁ

• *Abstrahować będzie nr 607
 przy ul. 6 sierpnia 96*
 • *Abstrahować nie opłacałbym
 w budynie przy ul. 6 sierpnia 96*

1:500
 0 0,01 0,01 0 0,01 0,01 0,02 mi
 0 0,01 0,01 0 0,01 0,01 0,02 km
 MIEJSKI ADMINISTRATOR
 NIERUCHOMOŚCI
 Nelly Malowska
 Rybnicki Ośrodek Geodezji

- 31.10.2023, 10:53:18
- Działki
 - Budynki
 - wybudowany
 - podziemne
 - w budowie
 - Osnowa wysokościowa
 - Osnowa pozioma
 - Adresy