

RZUT II PIĘTRA - oficyna

skala 1:100


URZĄD M. ST. ŁÓDŹ
 ul. Piotrkowska 100
 90-130 Łódź
 tel. 42 639-64-00

za zgodność
z oryginałem

HALINA WIELGOS
 upr. bud § 13.1 pkt 2
 nr: 280/93/WŁ

ZARZĄD LOKALI MIEJSKICH
 90-514 Łódź, al. T. Kościuszki 47
 NIP 725212232 REGON 363752546
 tel 42 639-64-00

FIRMA PROJEKTOWA M.W. NIEMIEC	
NADZORY BUDOWLANO - INWESTYCYJNE, KONSULTACJE TECHNICZNE 43-400 CIESZYŃ, UL. POLNA 22B, SZEROKA 3 - biuro, TEL. FAX 65 243 82, 601 135 14	
Temat: INWENTARYZACJA - OZN. SAMODZIELNYCH LOKALI	
Treść: RZUT II PIĘTRA - oficyna	
Adres budynku: ŁÓDŹ, ul. 6-go Sierpnia 96	
Opracował:	inż. Marcin Niemiec
Projektant:	inż. Władysław Niemiec
SKALA: 1:100	NR 16
RYS.	SIERPIEŃ 2010

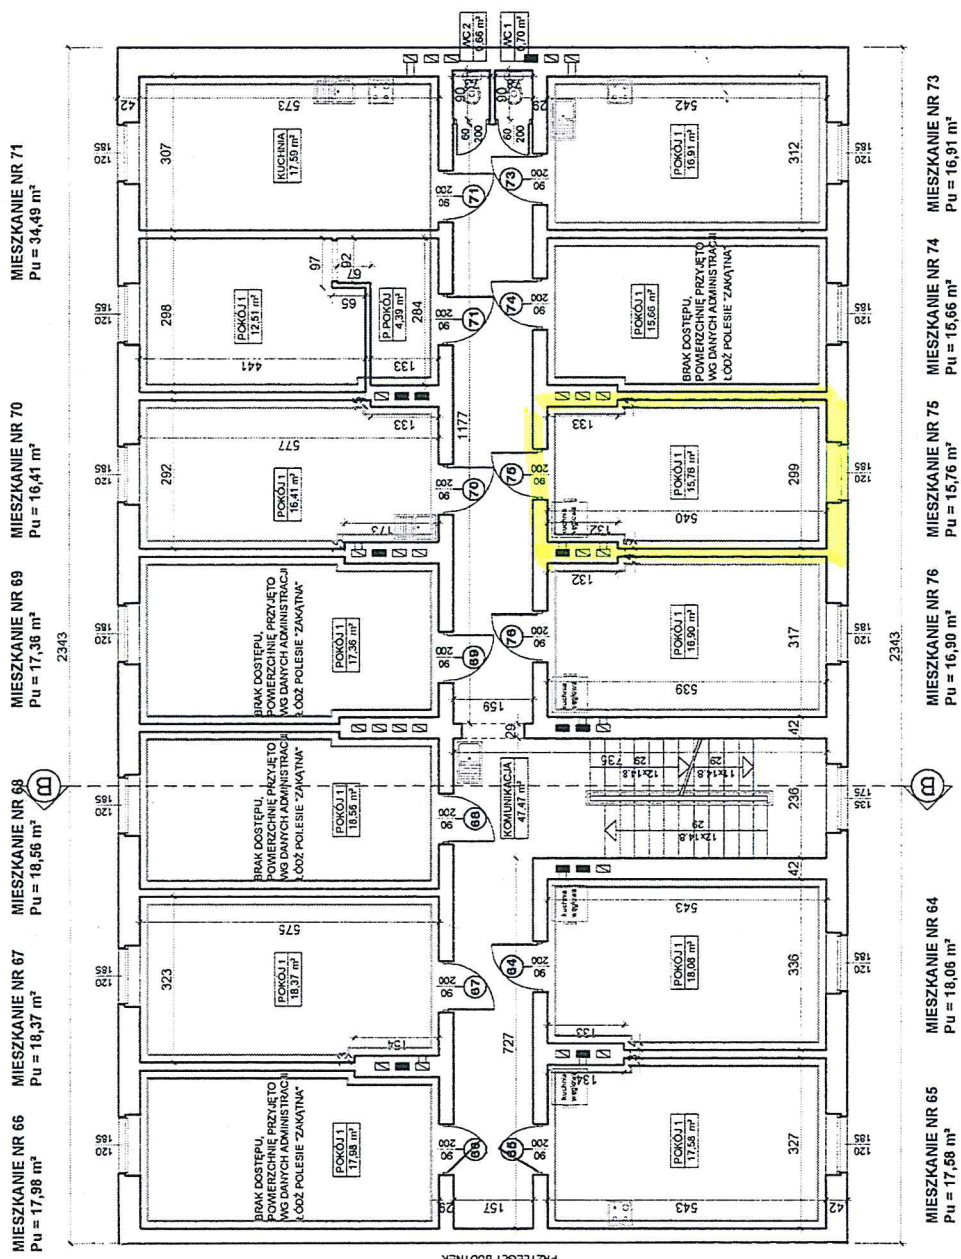

Wszystkie lokale wydzielone są trwałymi ścianami oraz posiadają dostęp bezpośredni z części wspólnej budynku.
 Powierza się zgodność przedmiotowej inwentaryzacji ze stanem faktycznym na dzień: SIERPIEŃ 2010

Władysław Niemiec
 UPRAWNIONY WYKONAWCA
 BUDOWNICTWA LĄDOWEGO


Wysokość wszystkich pomieszczeń na kondygnacji wynosi H = 3,00 m

- MIESZKANIE NR 66 Pu = 17,98 m²
- MIESZKANIE NR 67 Pu = 18,37 m²
- MIESZKANIE NR 68 Pu = 18,56 m²
- MIESZKANIE NR 69 Pu = 17,36 m²
- MIESZKANIE NR 70 Pu = 16,41 m²
- MIESZKANIE NR 71 Pu = 34,49 m²

- MIESZKANIE NR 65 Pu = 17,88 m²
- MIESZKANIE NR 64 Pu = 18,06 m²
- MIESZKANIE NR 76 Pu = 16,90 m²
- MIESZKANIE NR 75 Pu = 15,76 m²
- MIESZKANIE NR 74 Pu = 15,66 m²
- MIESZKANIE NR 73 Pu = 16,91 m²


PRZYŁĘCZAK BUDYNEK

InterSIT

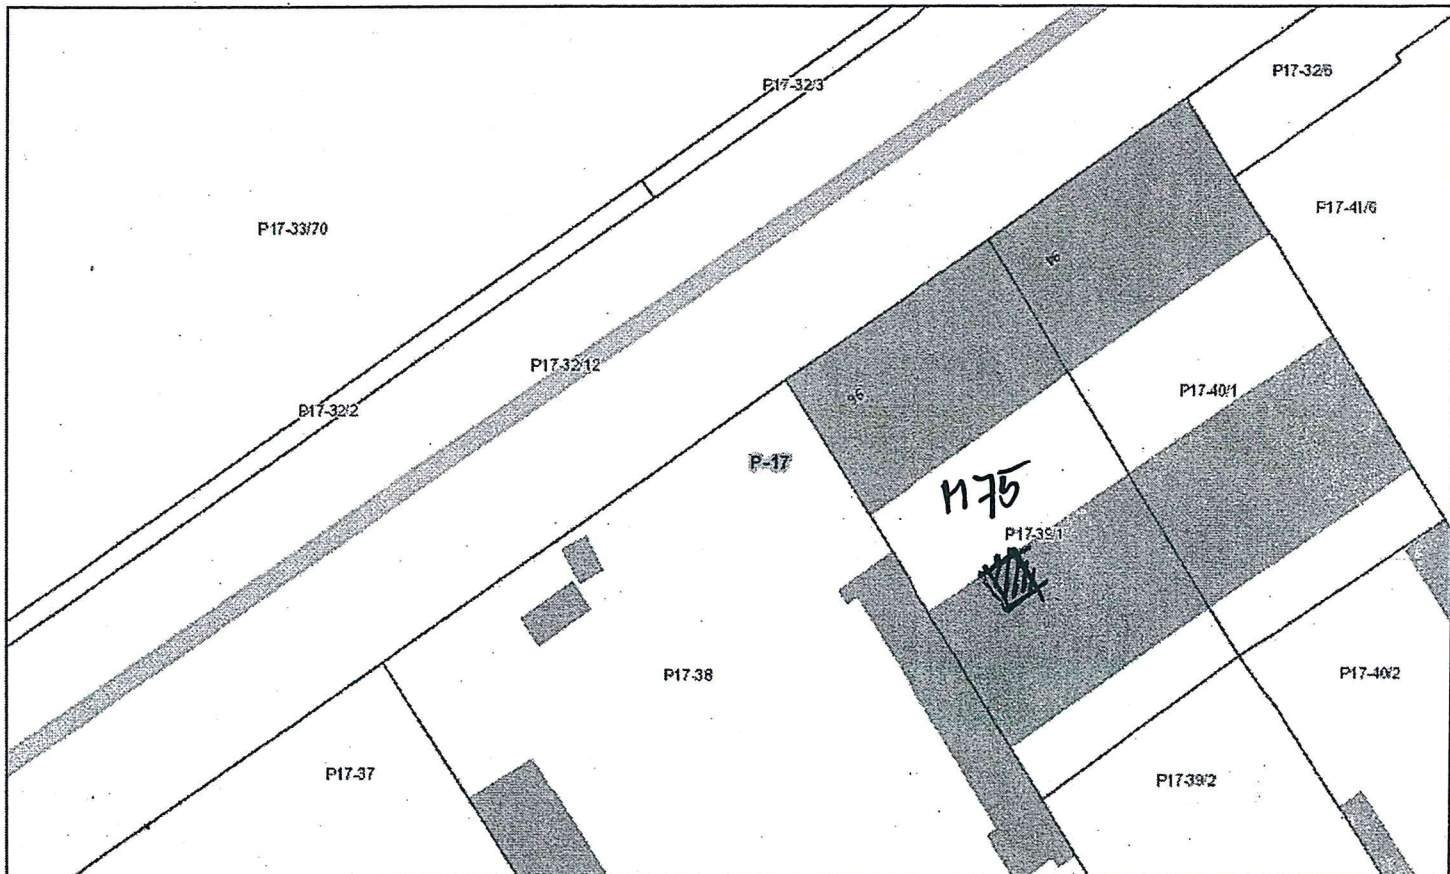

sierpnia 26, 2021

- | | | | | | |
|-----------|------------|--------------------------|--------------------|----------------|-----------------------|
| Ronda | wybudowany | Hotele | Szlaki turystyczne | Szlak żółty | Dworce |
| Budynki | Działki | Parki | Szlak czerwony | Parkingi leśne | autobusowe |
| pozostałe | Adresy | Obiekty liniowe | Szlak niebieski | Kładki piesze | kolejowe |
| w budowie | Obreby | Rezerwat Las Łagiewnicki | Szlak zielony | Ciągi piesze | Ulice jednokierunkowe |

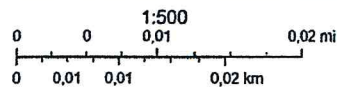

LOG
InterSIT

MIĘDZYGOSPODARSTWA
ADMINISTRATOR
NIERUCHOMOŚCI
Agnieszka Janikowska
Starszy Inspektor

HALINA WIELGOS

upr. bud. § 13.1 pkt 2
Nr. 280/93/WŁ

ZARZĄD LOKALI MIEJSKICH
90-514 Łódź, al. T. Kościuszki 47
NIP 7252122232 REGON 363752546
tel. 42 630-64-00