

RZUT III PIĘTRA - oficyna skala 1:100

URZĄD MIASTA ŁÓDZI
 Delegatura Łódź, ul. Piotrkowska 119
 adres biurowy: 119-119-119
 Archiwizacja: Łódź 119-119-119
 - 020 665 41 65, ul. Piotrkowska 119
 - 020 628 52 46 a 1-4

ZARZĄD LOKALI MIEJSKICH
 90-514 Łódź, al. I. Kościuszki 47
 NIP 7252122232 REGON 363752546
 tel 42 639-64-00

**za zgodność
z oryginałem**


*Obmp lokalu nr 88
 przy ul. 6 Sierpnia 96
 Obmp nr c.o.p. ułożony
 wspólnie w budynku*

MIEJSKI ADMINISTRATOR
NIERUCHOMOŚCI

HALINA WIELGOS Nelly Malowska
Referent

ulr. bud. 13.1 pkt 2
Nr: 24093/WŁ

FIRMA PROJEKTOWA M.W. NIEMIO	
NAZORY: BUDOWLANO - INWESTYCYJNE, KONSULTINGOWE TECHNICZNE 48-400 CIECHANÓW, UL. POLNA 29A, BIERZOKA 9 - II piętro, TEL. 82 228 62 82, 82 188 144	
Temat: INWENTARYZACJA - OZN. SAMODZIELNYCH LOKALI	
Treść: RZUT III PIĘTRA - oficyna	
Adres budynku: ŁÓDŹ, ul. 6-go Sierpnia 96	SKALA: 1:100
Opis: Inż. Marcin Niemio	Nr. 17
Projektant: Inż. Marcjan Niemio	RYS. 17
UPR. 27374/TKT	SIERPIEŃ 2010

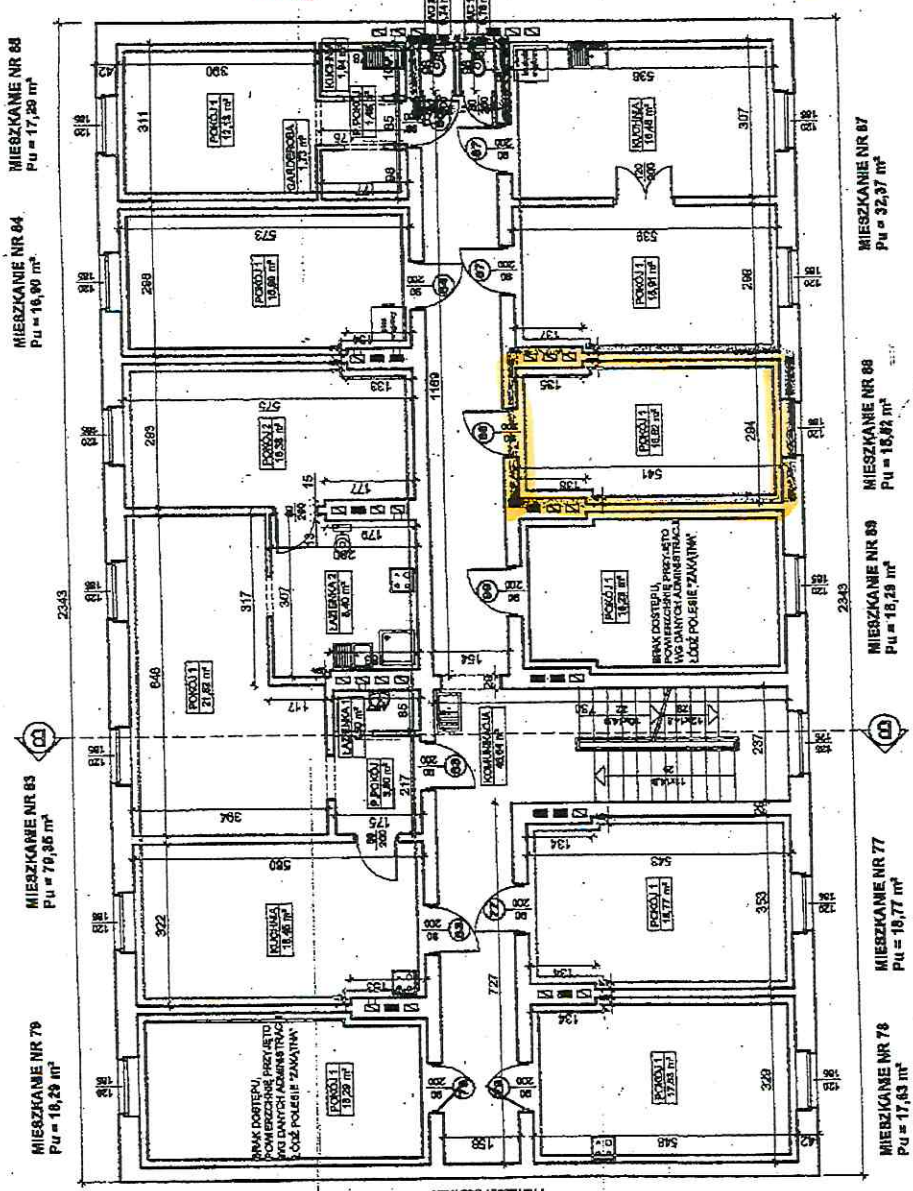

MIESZKANIE NR 86
Pu = 17,80 m²

MIESZKANIE NR 84
Pu = 19,90 m²

MIESZKANIE NR 83
Pu = 19,95 m²

MIESZKANIE NR 79
Pu = 19,29 m²

MIESZKANIE NR 87
Pu = 32,37 m²

MIESZKANIE NR 88
Pu = 18,82 m²

MIESZKANIE NR 89
Pu = 18,28 m²

MIESZKANIE NR 77
Pu = 18,77 m²

MIESZKANIE NR 76
Pu = 17,63 m²


Wszystkie lokale wydzielone są trwałymi ścianami oraz posiadają dostęp bezpośredni z części wspólnej budynku.

Powierza się zgodność przedmiotowej inwentaryzacji ze stanem faktycznym na dzień: SIERPIEŃ 2010

Marcjan Niemio
 UPRAWNIENIA
 BUDOWNICZY WŁAŚCICIEL

Wysokość wszystkich pomieszczeń na kondygnacji wynosi H = 2,80 m

PROJEKT BUDNKA

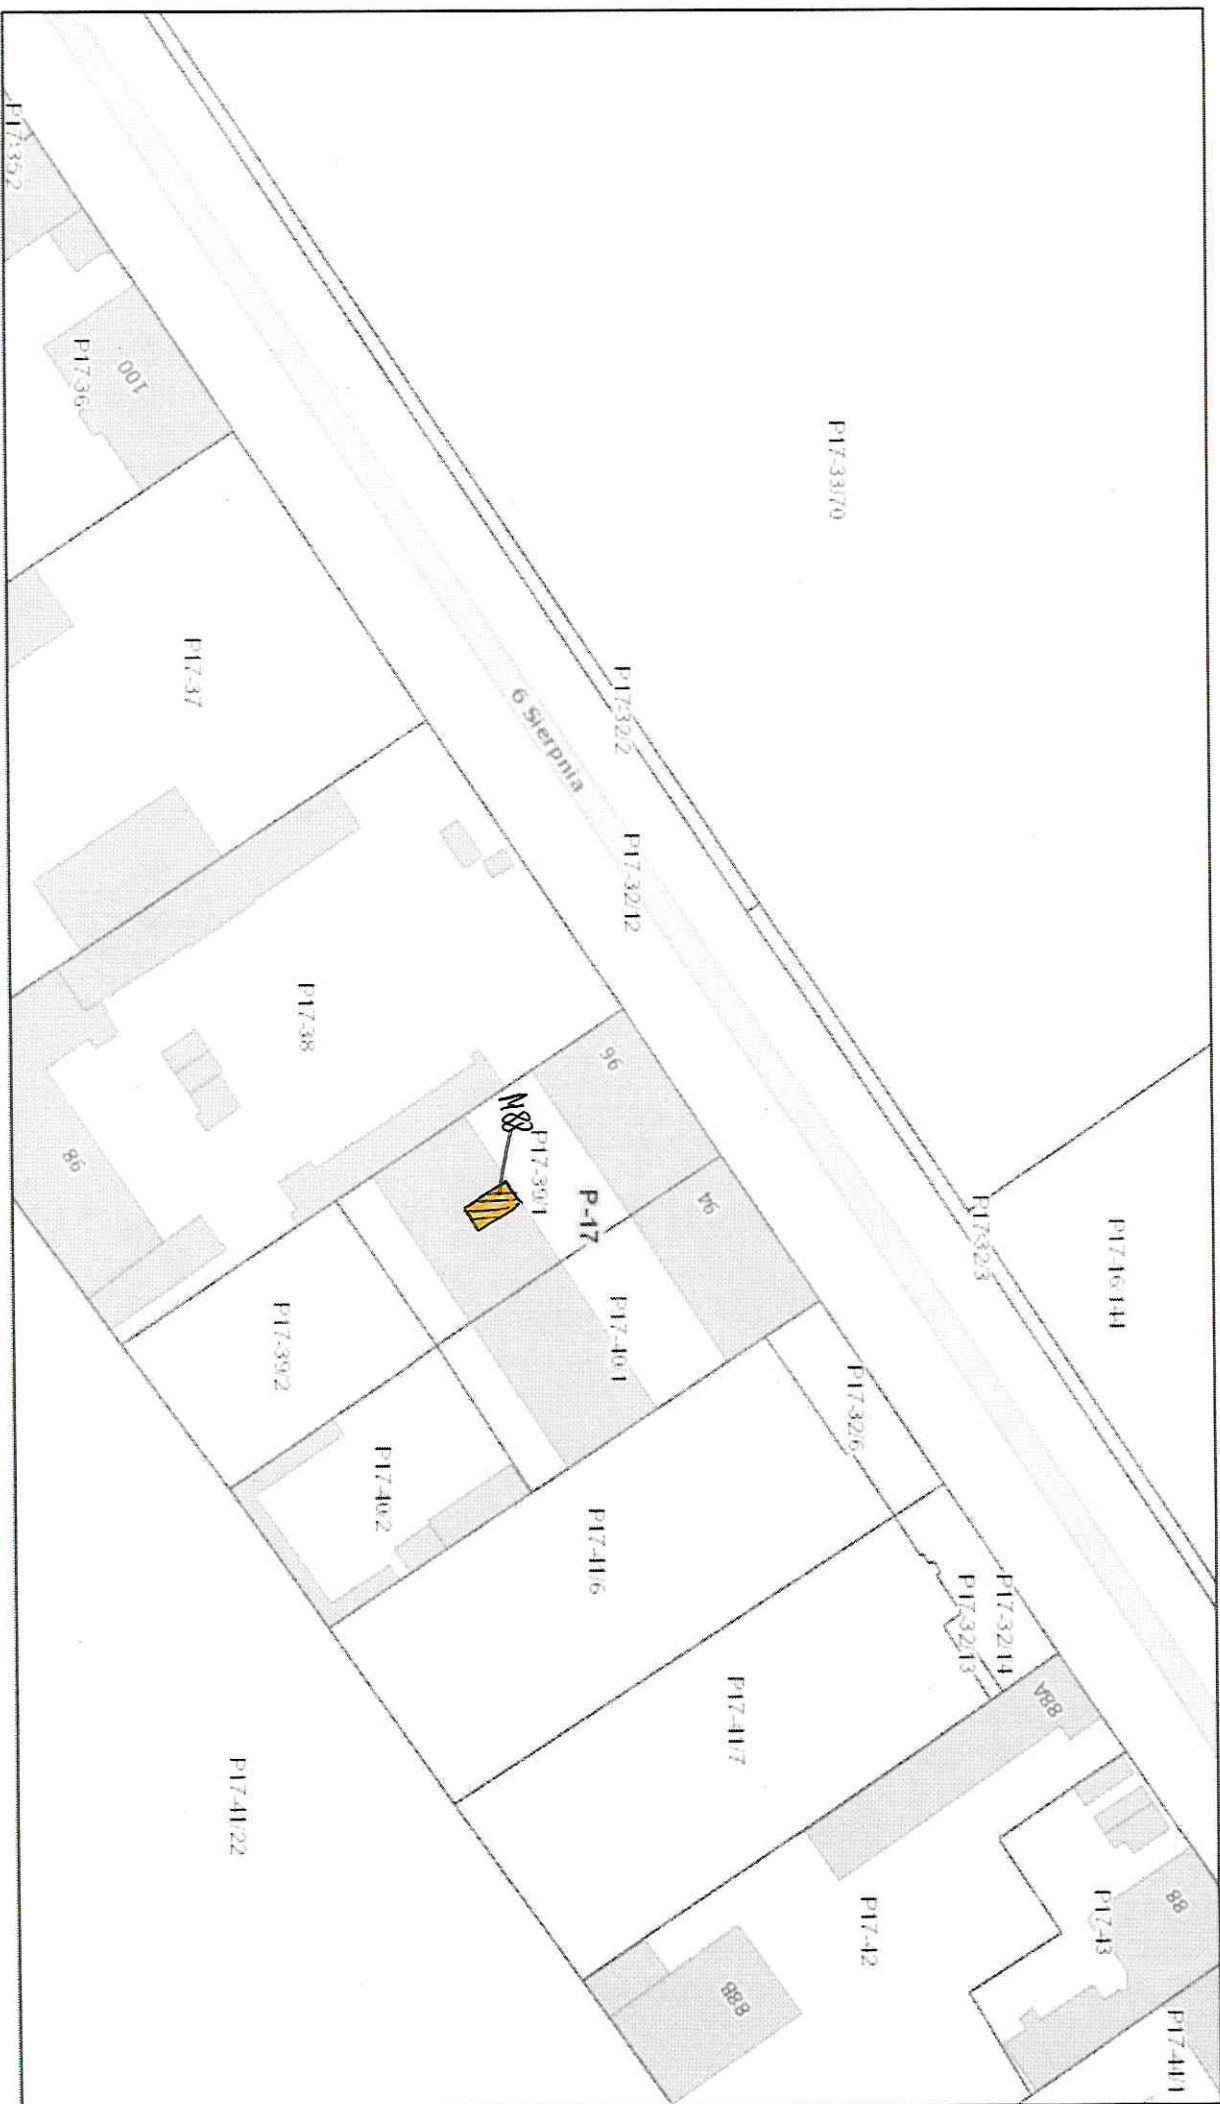


listopada 21, 2023

- Ronda w budowie Hotele
- Budynki Działki Parki
- wybudowany Adresy Obiekty lintowe
- podziemne Obreby Rezerwat Las Łagiewnicki

- Szlaki turystyczne
- Szlak czerwony
- Szlak niebieski
- Szlak zielony
- Szlak żółty
- Parkingi leśne
- Informacja turystyczna

HALINA WIELGOS

upr. bud. 9 13.1 pkt 2
Nr. 280/93/WŁ

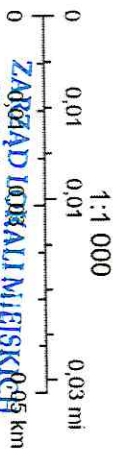

ZAGRODAD LOKALNI MIEJSKICH
90-514 Łódź, al. T. Kościuszki 47
NIP 7262122232 REGON 363752546
tel. 42 259-62-70