



# ZACHODNIA 71 M16

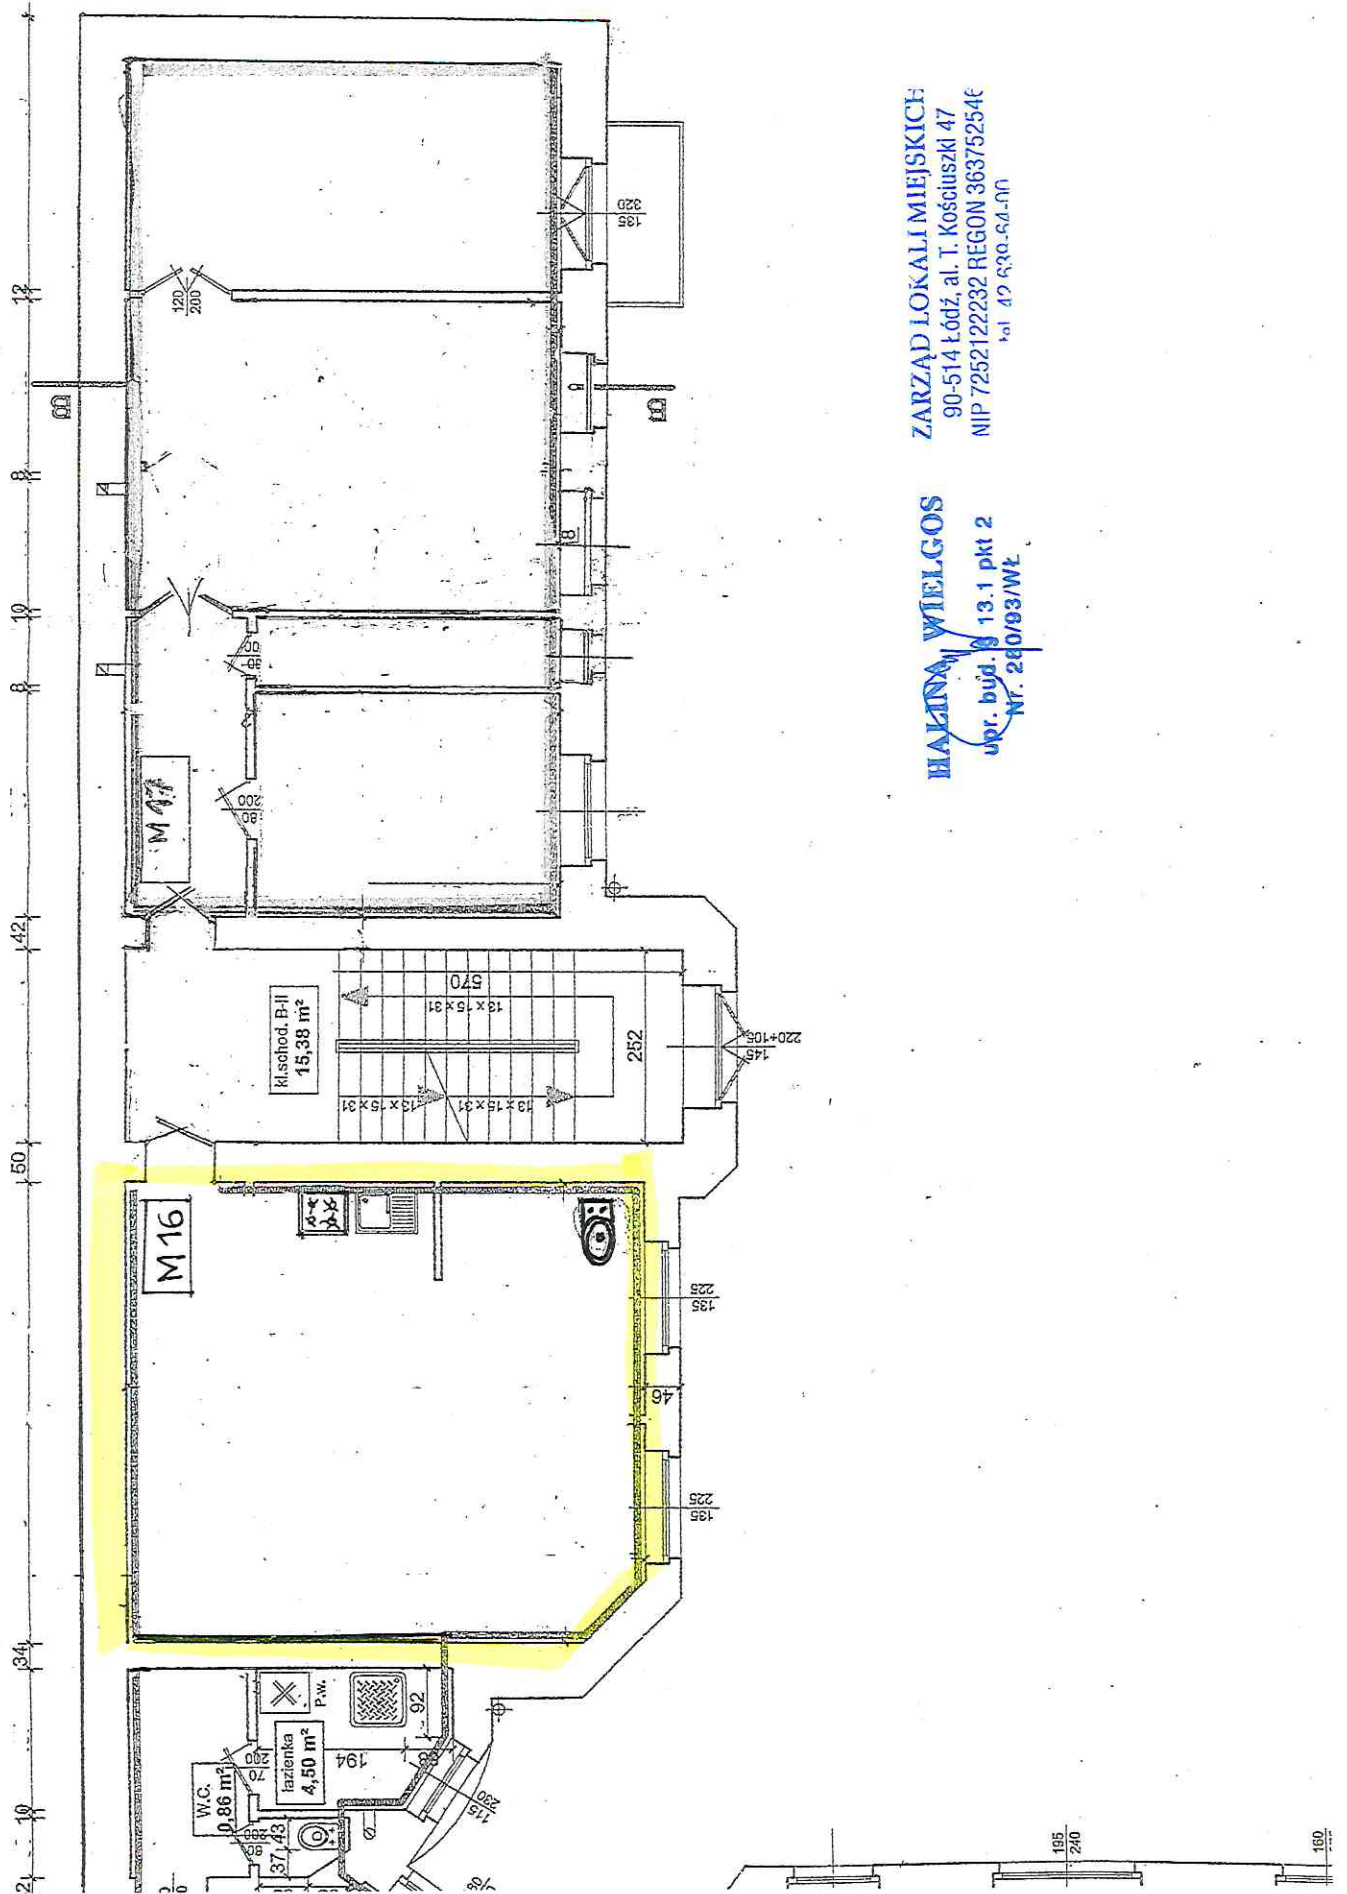

ZARZĄD LOKALI MIEJSKICH  
 90-514 Łódź, al. T. Kościuszki 47  
 NIP 725212232 REGON 363752546  
 tel 42 630.64.00

HALINA WIELGOS  
 upr. bud. 13.1 pkt 2  
 Nr. 260/93/Wt.

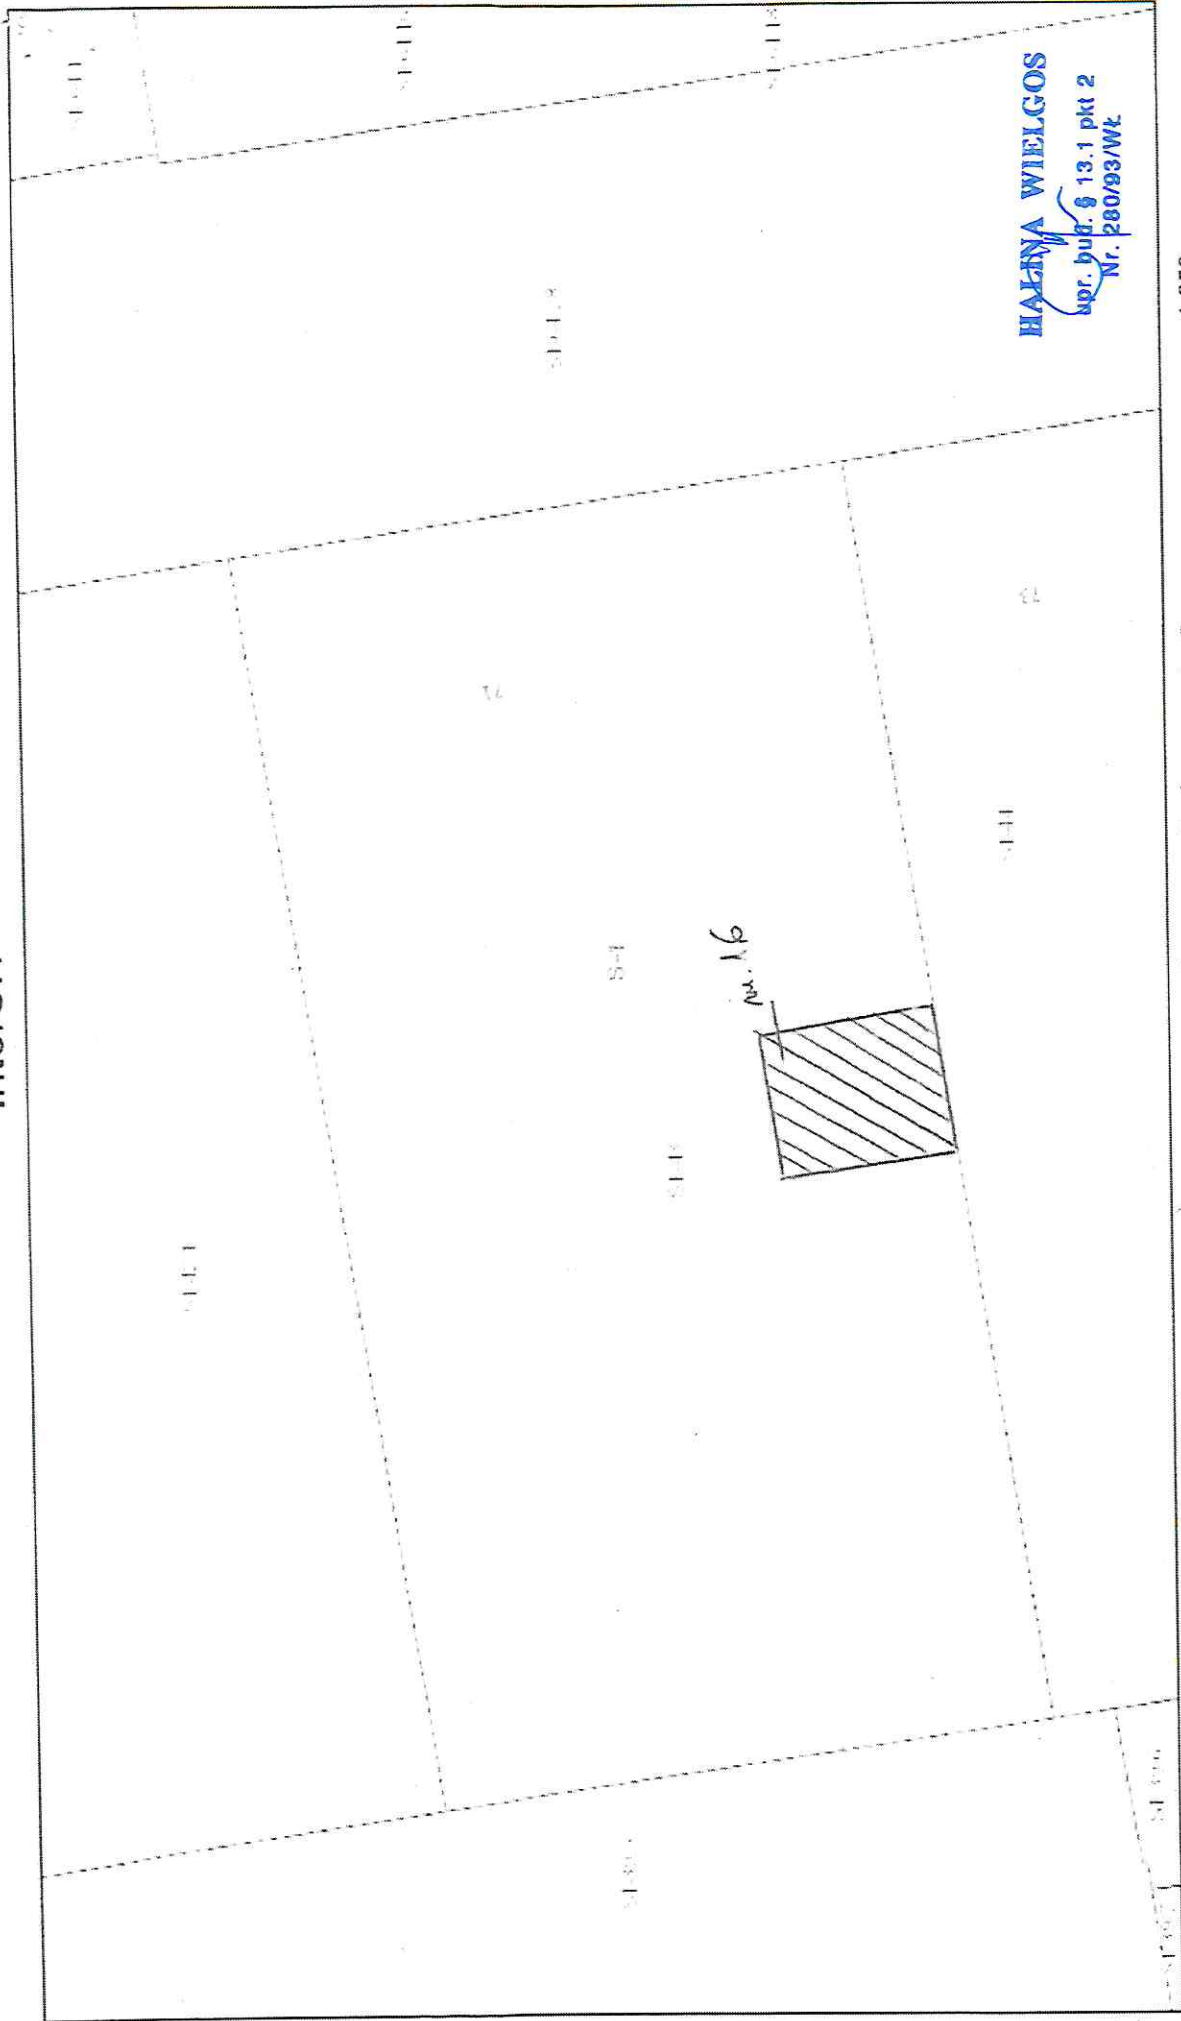

**HALENA WIELGOS**  
 upr. bud. § 13.1 pkt 2  
 Nr. 280/93/Wk

1:250

0 0 0 0 0 0 0 0 0 0  
 0,01 mi  
 ZARZĄDZALNIA MIĘSKICH  
 ul. Kosciuszki 47  
 90-514 000  
 NIP 7953122292 REGON 363752546  
 tel. 42 630 54 90

Zachodnia 71 m. 16

SPECJALISTA  
 Piotr Nitecki

- listopada 7, 2023
- Ronda  w budowie  Hotele
  - Budynki  Działki  Parki
  - wybudowany  Adresy  Obiekty liniowe
  - podziemne  Obreby  Rezerwat Las Łagiewnicki
  - Szlaki turystyczne  Szlak żółty
  - Szlak czerwony  Szlak niebieski  Szlak zielony
  - Parkingi leśne  Informacja turystyczna