


ZACHODNIA 71 m 25

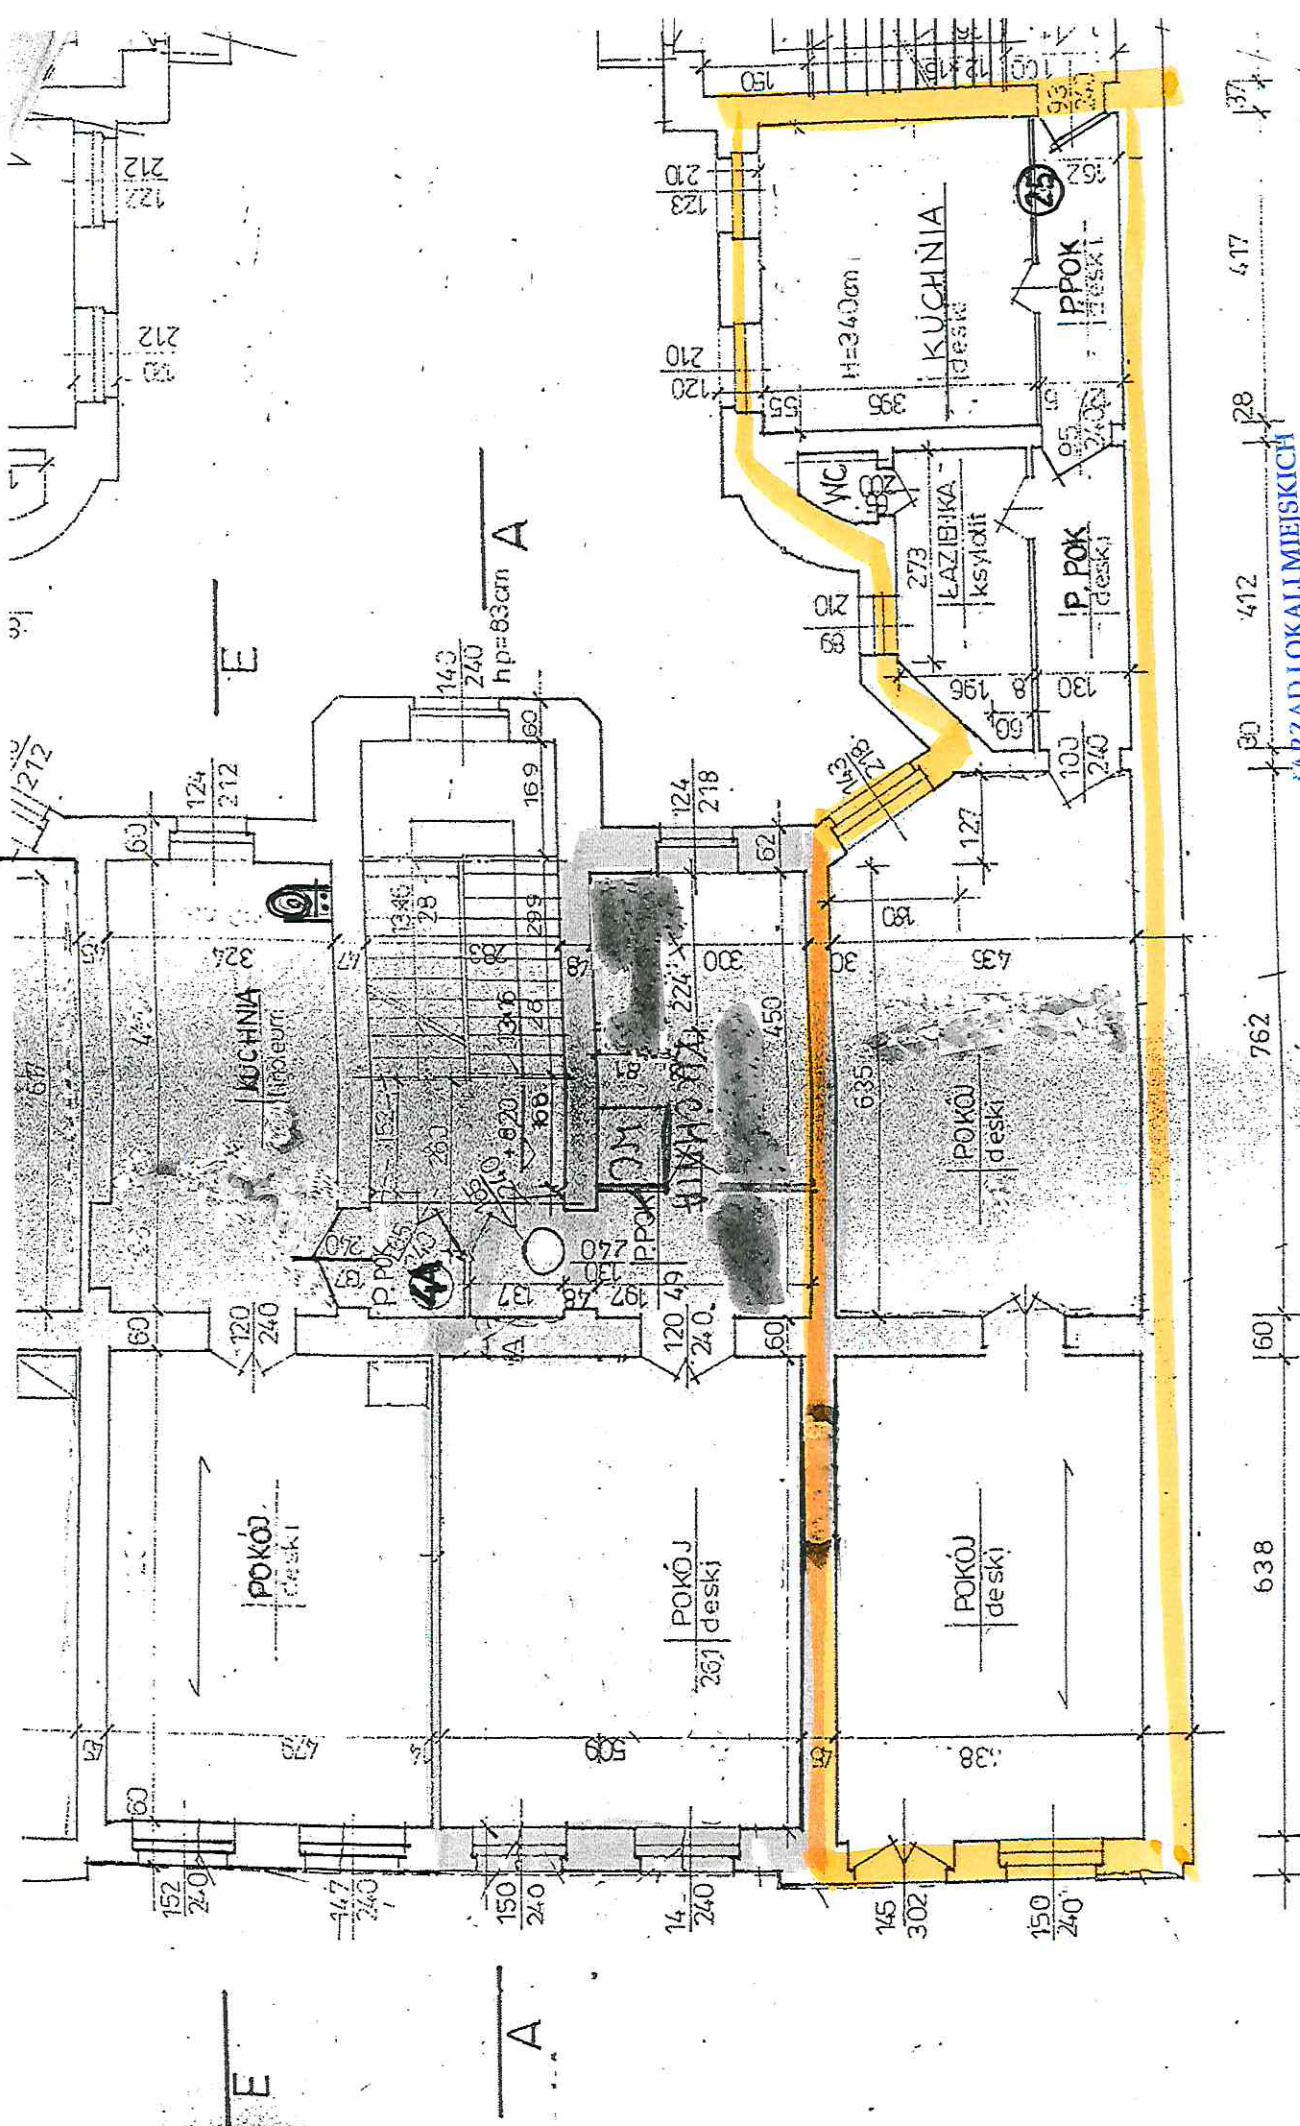


30 412 417
30 412 417
30 412 417

HALINA WIELGOS
opr. bud. 113.1 pkt.2
Nr. 280/93/WŁ

ZARZĄD LOKALNIEJSKICH
50-514 Łódź, al. T. Kościuszki 47
NIP 725212232 REGON 363752546
tel. 42 639-64-00

InterSIT

Łachodnia 7 1 m 25

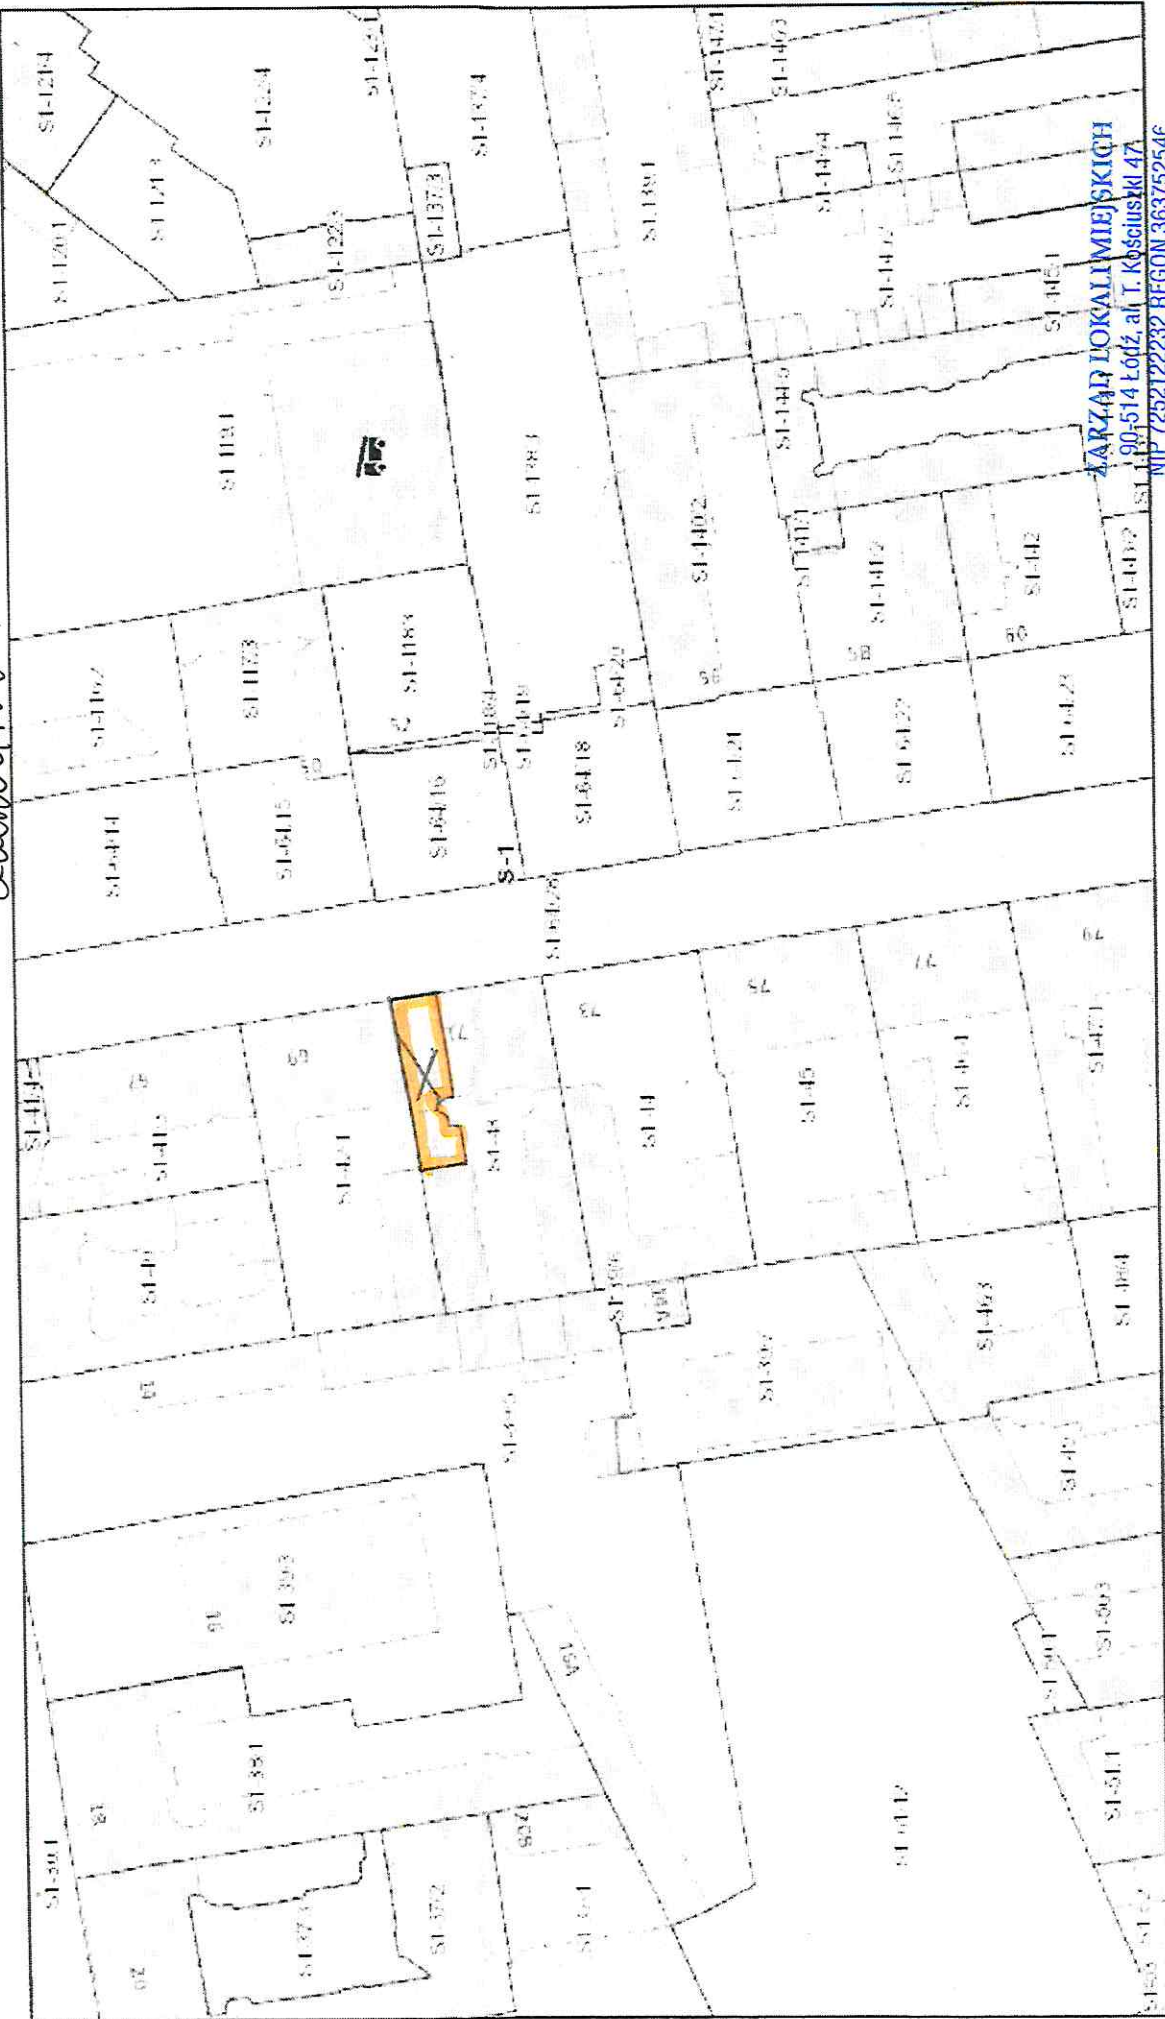

ZARZĄD LOKALI MIEJSKICH
 90-514 Łódź, al. T. Kościuszki 47
 NIP 725272232 REGON 36375254E
 tel 42 243 99 00

października 2, 2023

Ronda w budowie Hotele
 Budynek Działki Parki
 wybudowany Adresy Obiekty linowe
 podziernie Obręby Rezerwat Las Łagiewnicki

Szlaki turystyczne Szlak żółty
 Szlak czerwony Parkingi leśne
 Szlak niebieski Informacja turystyczna
 Szlak zielony

MIEJSKI ADMINISTRATOR NIERUCHOMOŚCI
Łódź
Małgorzata Zakęba
 Inspektor

HALINA WIELGOS
 upr. bud § 13.1 pkt 2
 Nr. 280/93/WŁ

0 0,01 0,01 0,01 0,03 0,03 0,05 km
 0 0,01 0,01 0,01 0,03 0,03 0,05 mi