


SZKIC LOKALU

GORZOWSKA 8 M 22

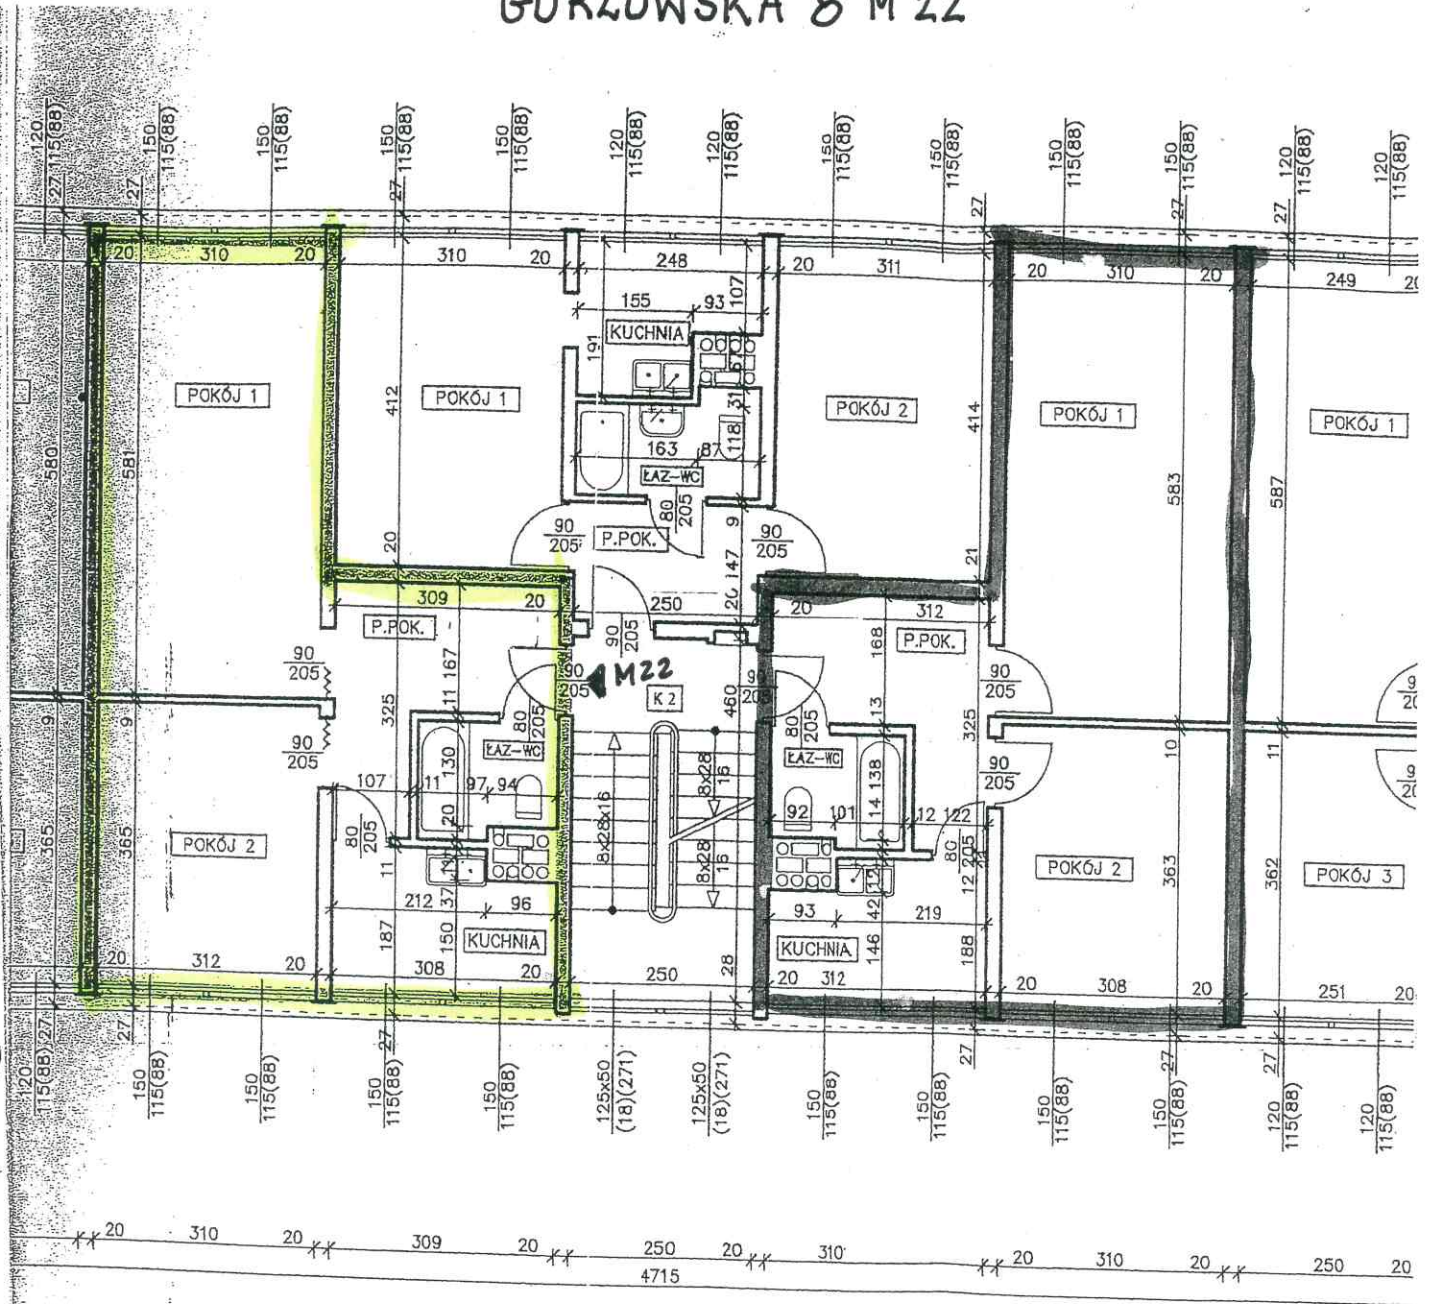

HALINA WIELGOS

upr. bud. 13.1 pkt 2
Nr. 280/83/WŁ

ZARZĄD LOKALI MIEJSKICH

90-514 Łódź, al. T. Kościuszki 47

NIP 7252122232 REGON 36375254C

tel 42 639-64-00