


Powstańców Włocławskich 7 m. 33

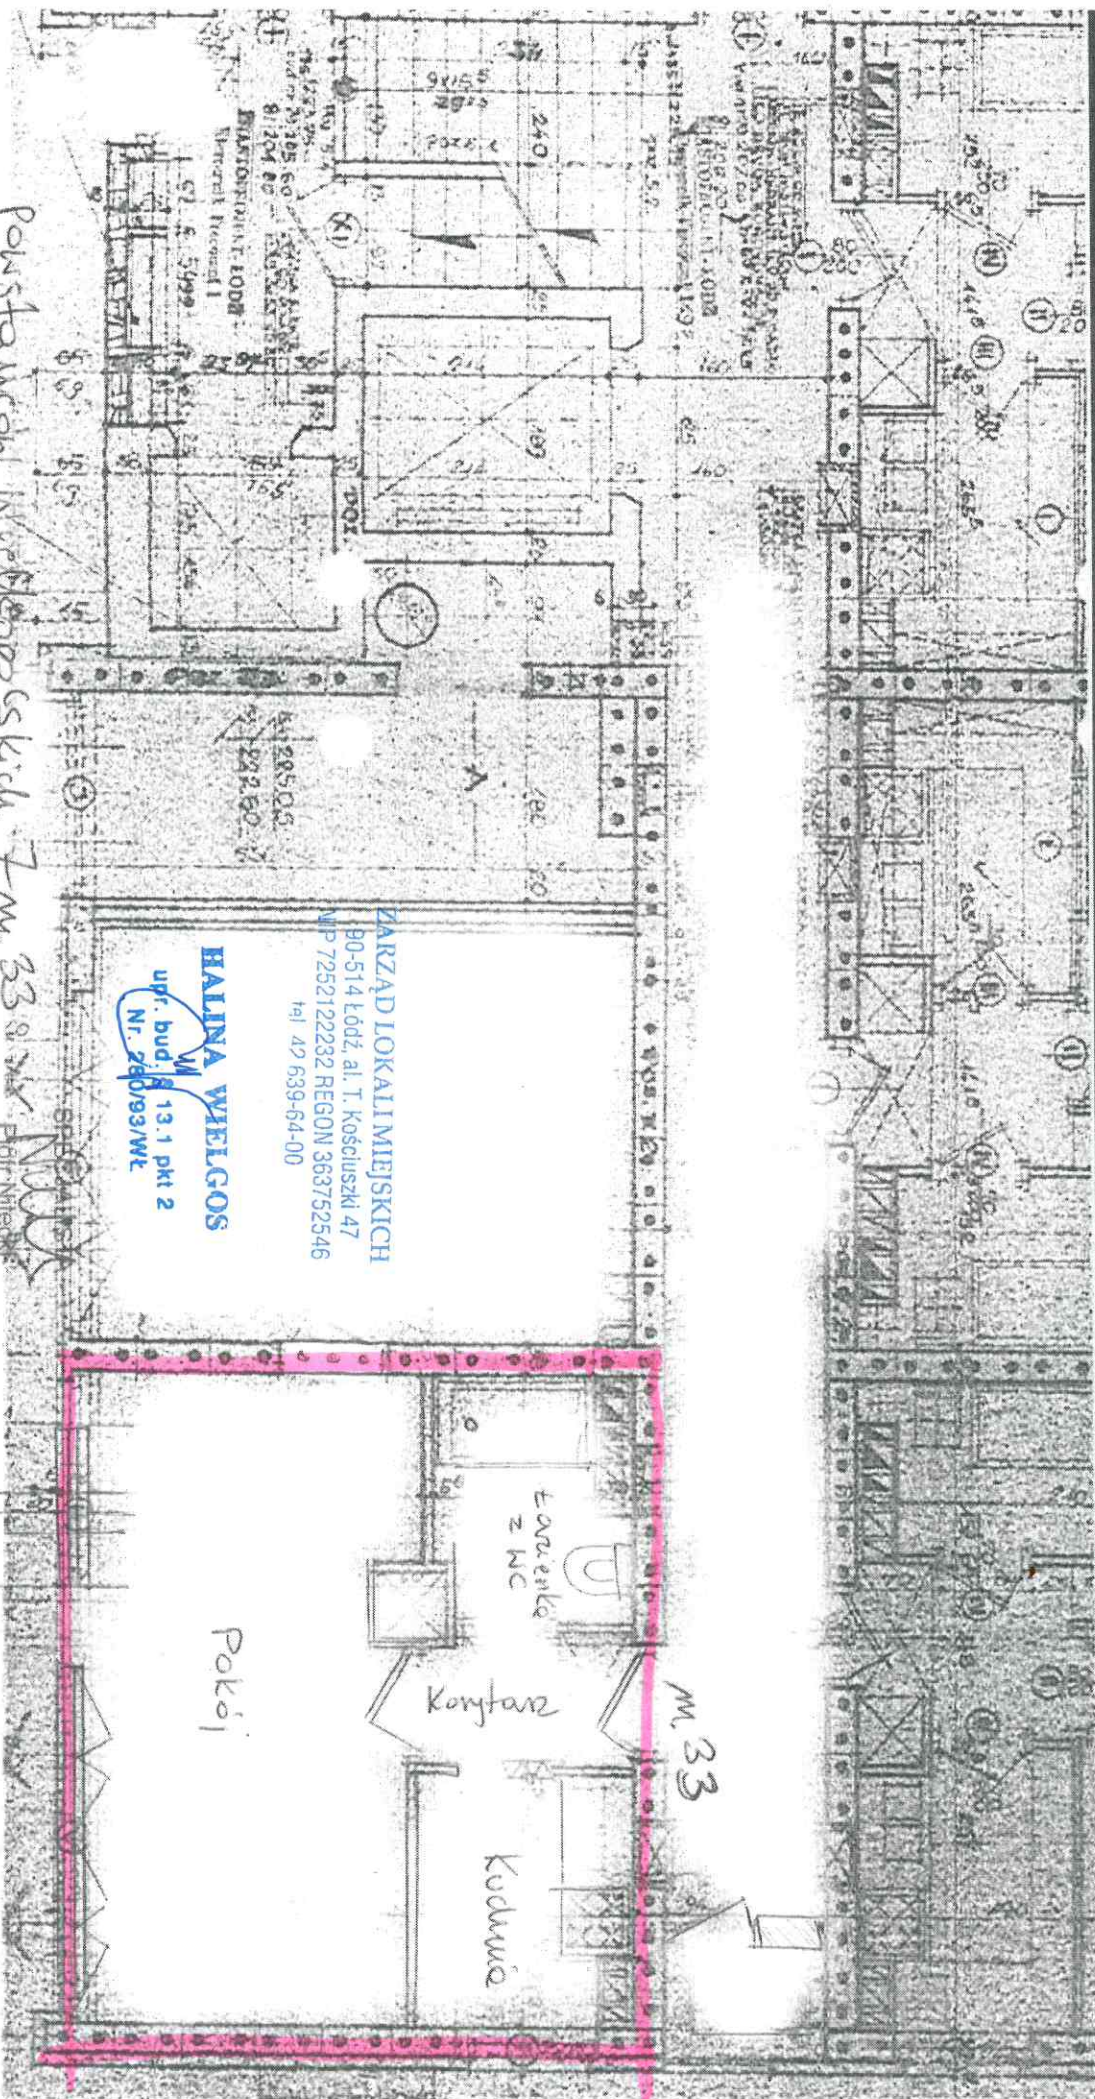

ZARZĄD LOKALI MIEJSKICH  
80-514 Łódź, al. T. Kościuszki 47  
NIP 7252122232 REGON 363752546  
tel 42 639-64-00

**HALINA WIELGOS**  
upr. bud. 13.1 pkt 2  
Nr. 280/93/WŁ

Łazienka z WC  
Kuchnia  
M. 33  
Pokoje