


RZUT I - PIĘTRA 1:100
Łódź, ul. Jaracza 5

Janowa 5 m. 7A

SPECJALISTA
Nitecki
 Piotr Nitecki

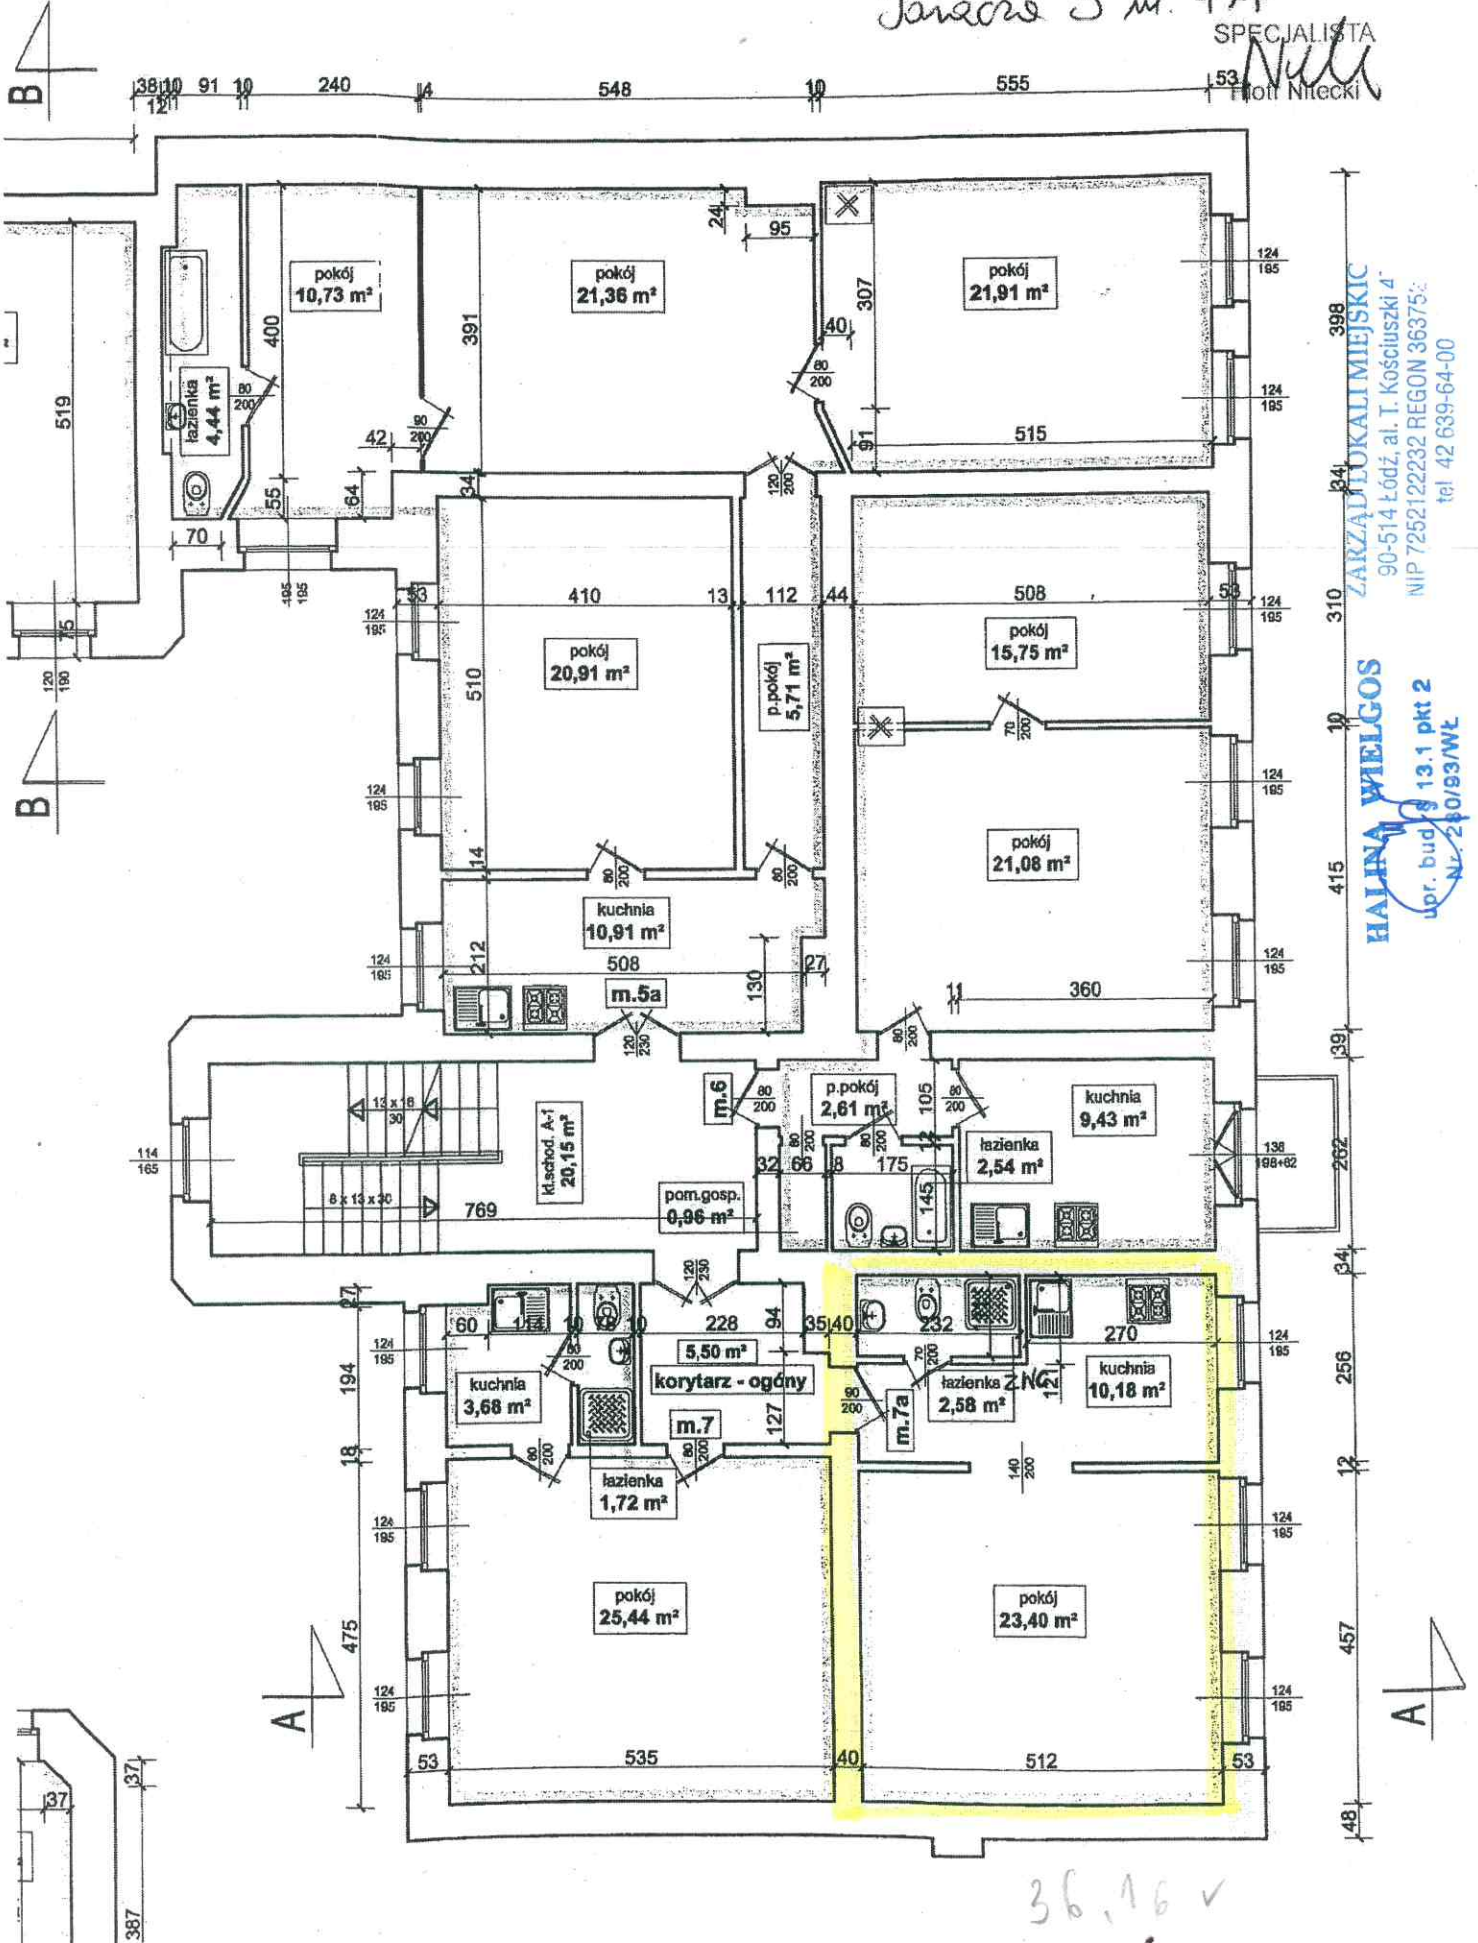

ZARZĄD DOKALI MIEJSKIC
 90-514 Łódź, al. T. Kościuski 4
 NIP 725212232 REGON 36375
 tel 42 639-64-00

HALINA WIELGOS
 upr. bud 13.1 pkt 2
 Nr 210/93/WŁ

36,16 ✓