


**RZUT II - PIĘTRA 1:10**  
 Łódź, ul. Jaracza 5

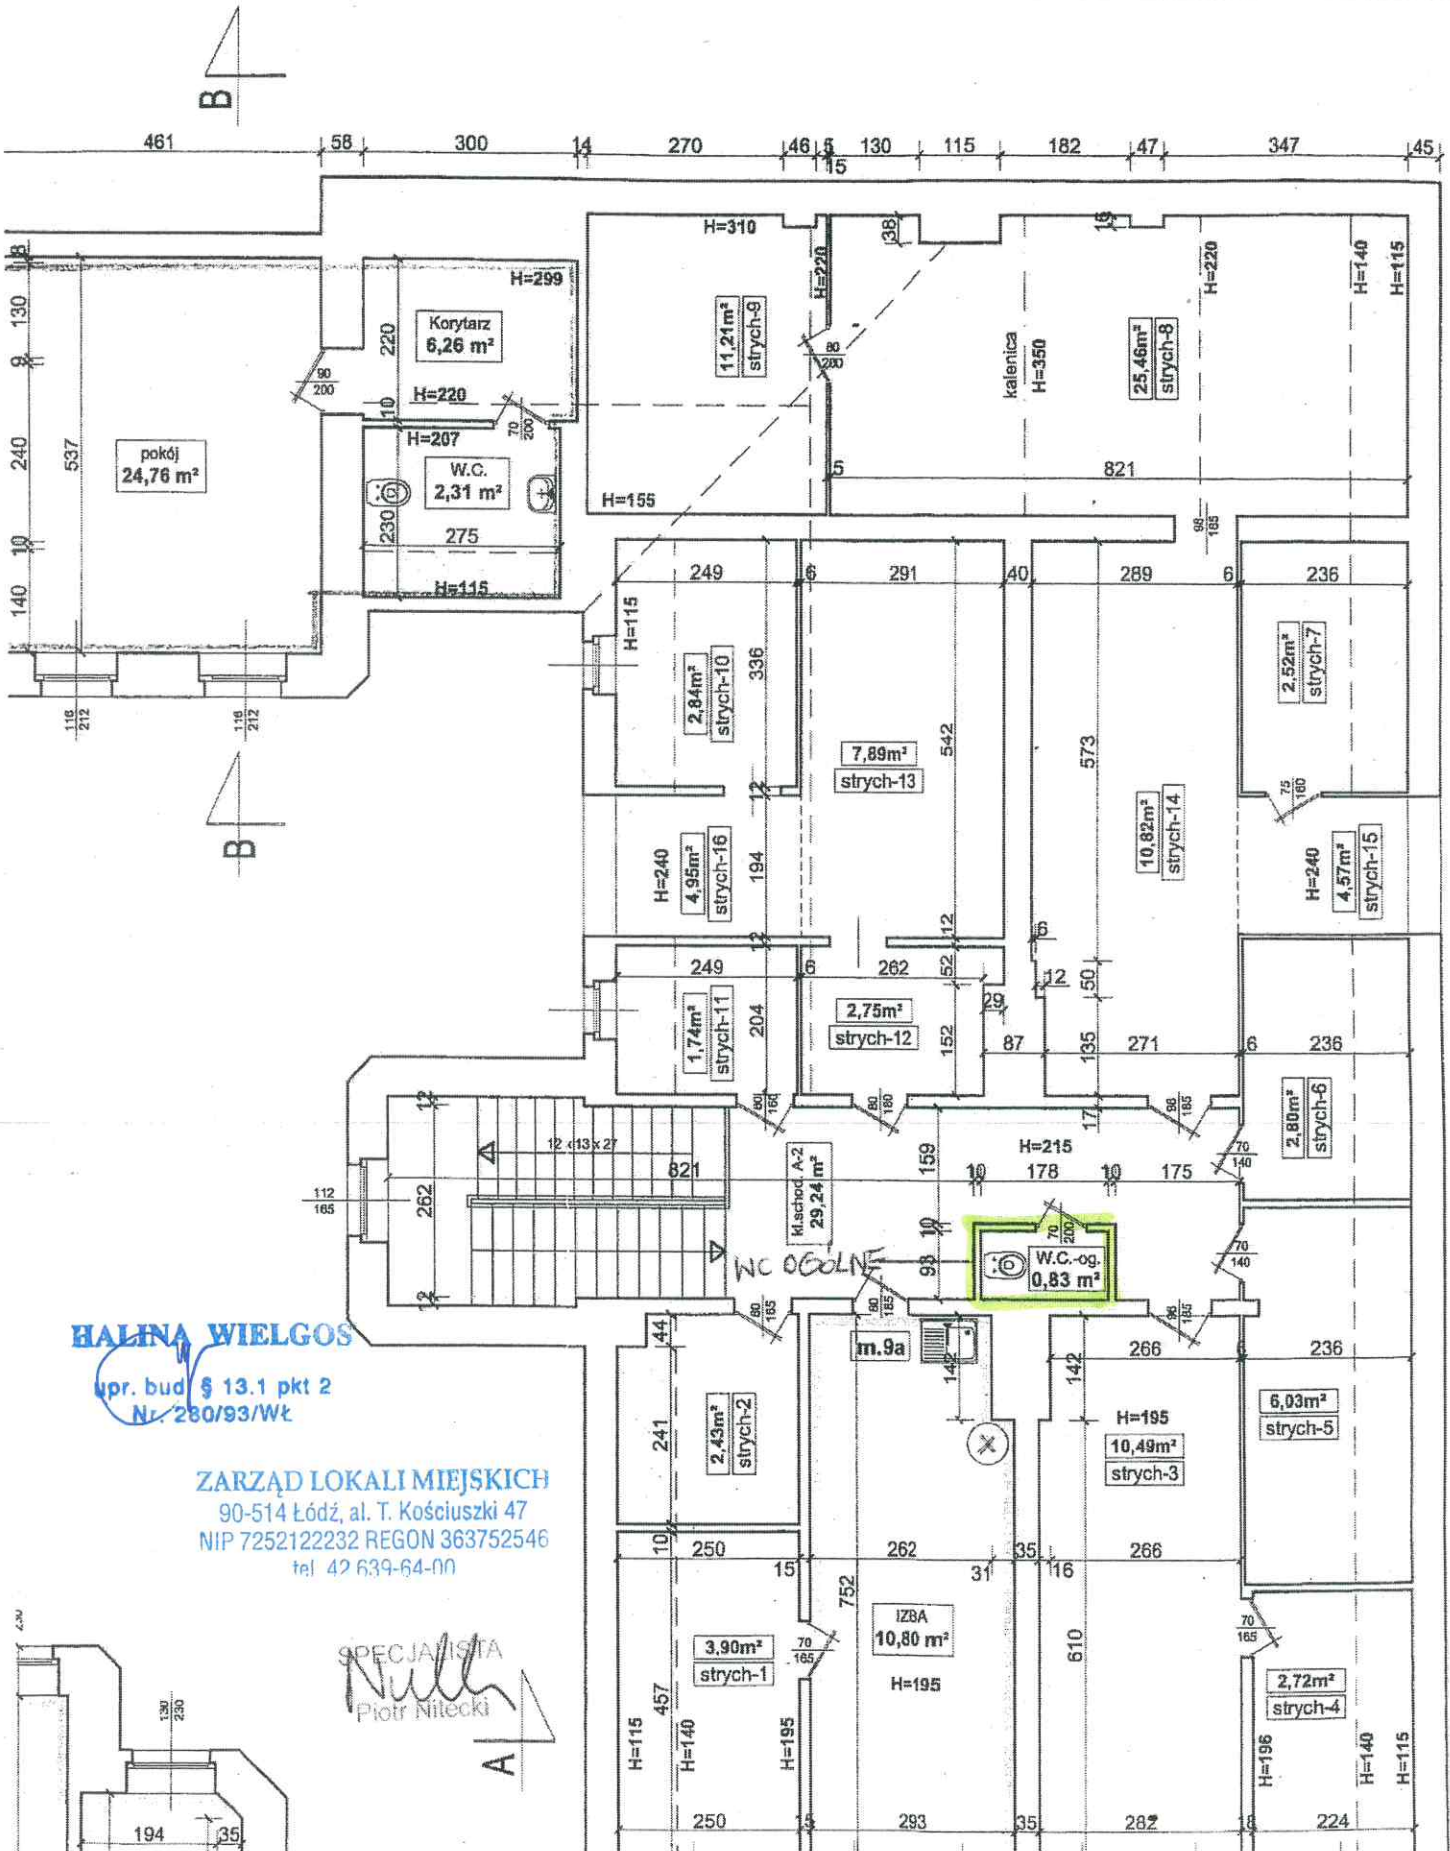

**HALINA WIELGOS**

opr. bud § 13.1 pkt 2  
 Nr. 280/93/Wł

**ZARZĄD LOKALI MIEJSKICH**

90-514 Łódź, al. T. Kościuszki 47  
 NIP 7252122232 REGON 363752546  
 tel 42 639-64-00

SPECJALISTA  
*Piotr Nitecki*  
 Piotr Nitecki

A

