


RPW/440256/2023 P

Data: 2023-07-27



Piotrkowska 15 m.14

II piętro

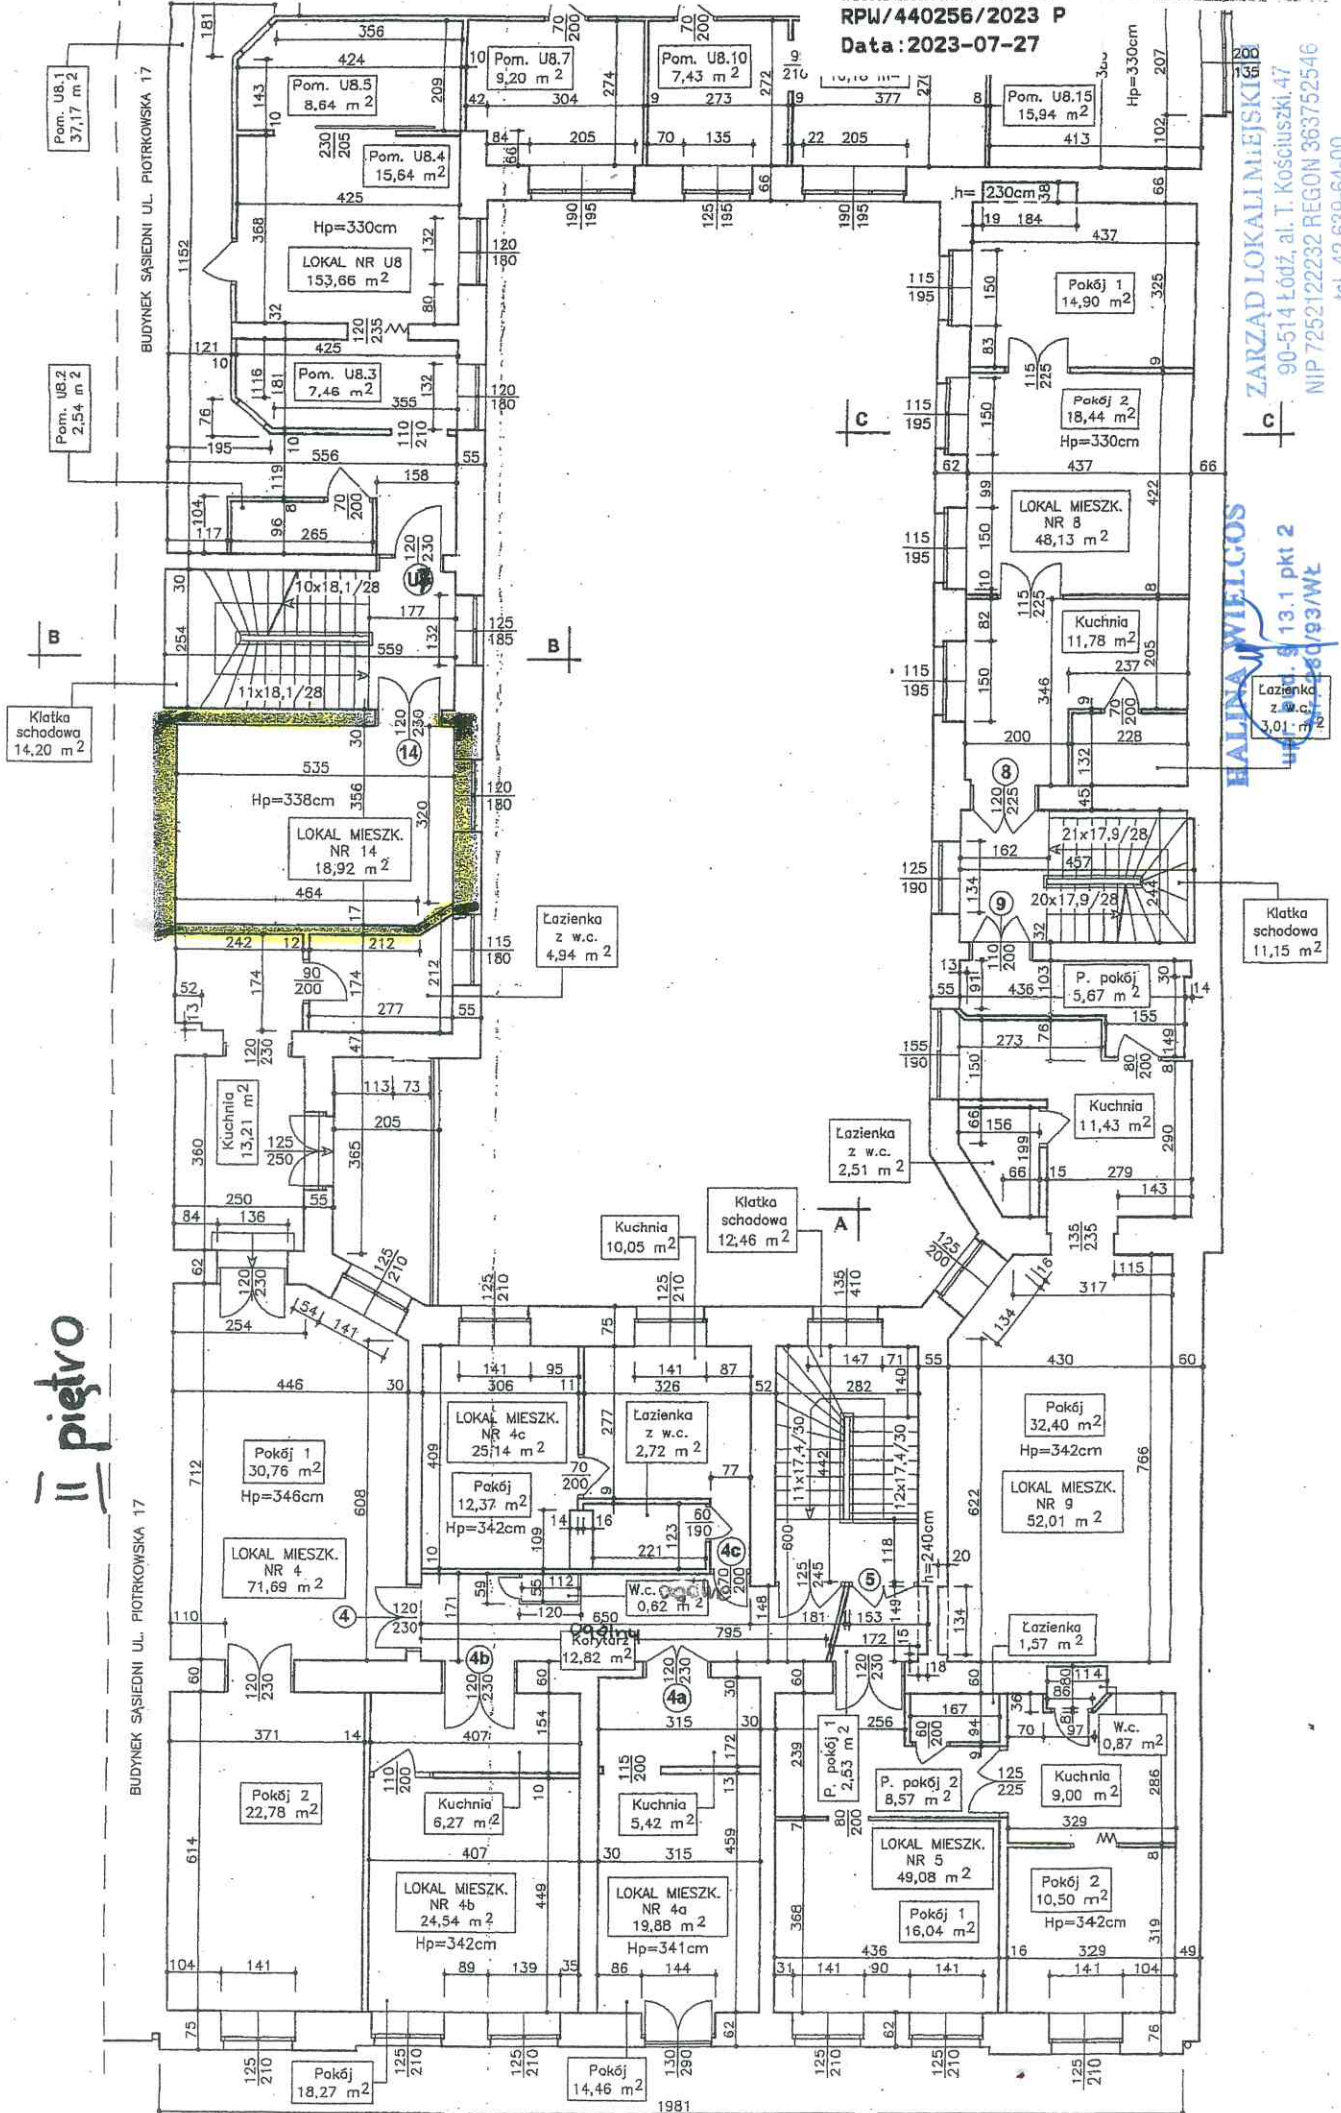

BUDYNEK SĄSIEDNI UL. PIOTRKOWSKA 17

BUDYNEK SĄSIEDNI UL. PIOTRKOWSKA 17

HALINA WIELCOS

ZARZĄD LOKALI MIEJSKICH
90-514 Łódź, al. T. Kosciuszki, 47
NIP 7252122232 REGON 363752546
tel. 42 639-64-00

ul. Piotrkowska 15, 13.1 pkt 2
tel. 42 639-64-00