

II piętro

Klatka schodowa 14,20 m<sup>2</sup>

Pom. UB.1 37,17 m<sup>2</sup>


Pom. UB.2 2,54 m<sup>2</sup>

BUDYNEK SASIEDNI UL. PIOTRKOWSKA 17

BUDYNEK SASIEDNI UL. PIOTRKOWSKA 17

Piotrkowska 15 m 14

WC - ogólne

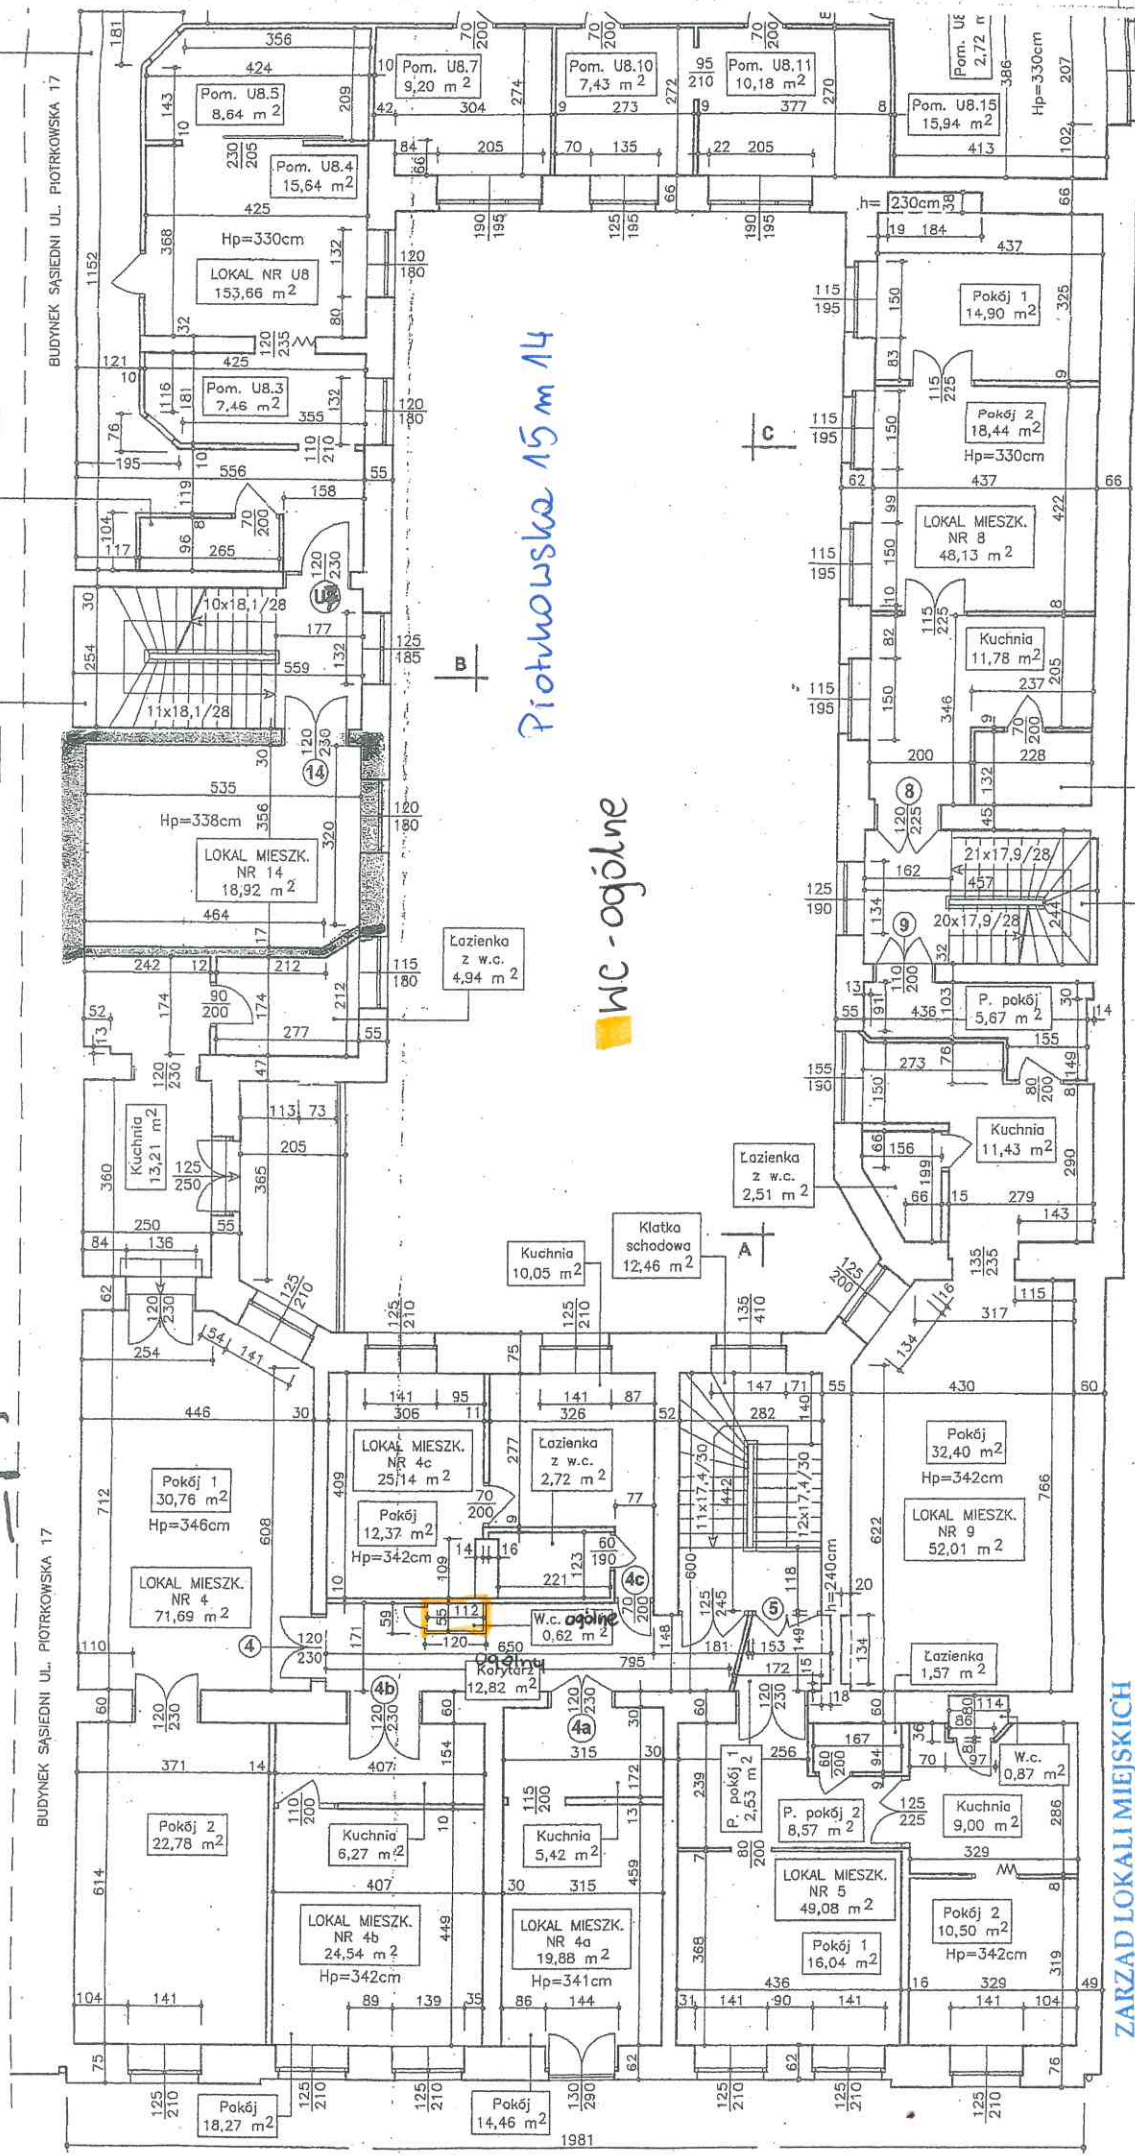

HALINA WRĘGLIŃSKA

upr. bud. § 13. pkt 2  
Nr. 280/93/WL

ZARZĄD LOKALI MIEJSKICH

90-514 Łódź, al. T. Kościuszki 47  
NIP 725212232 REGON 363752546  
tel. 42 639-64-00