


SZKIC  
Lokalu nr. 39 przy Godańska, 18

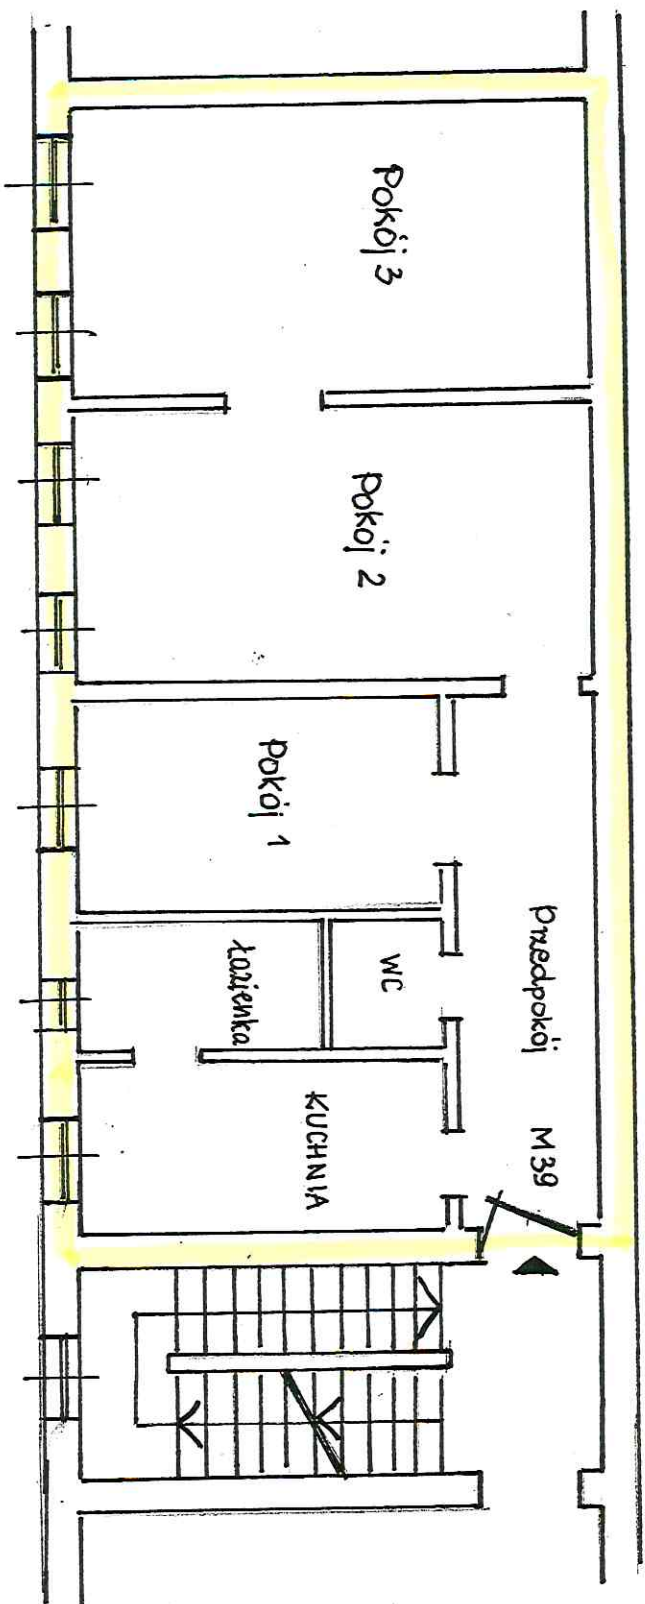

**HALINA WIELGOS**  
ul. biał. 13.1 pkt 2  
Nr. 280/93/WZ

**ZARZĄD LOKALI MIEJSKICH**  
90-514 Łódź, al. T. Kościuszki 47  
NIP 7252122232 REGON 363752546  
tel. 42 639-64-00

