

Zerowskiego 9 m 33A

Lokal mieszkalny 30	
30.1 przedpokój	11,25 m ²
30.2 kuchnia	9,56 m ²
30.3 pokój 1	17,87 m ²
30.4 pokój 2	12,10 m ²
30.5 łazienka	4,18 m ²
RAZEM	55,86 m ²

Lokal mieszkalny 31	
31.1 przedpokój	7,02 m ²
31.2 WC	1,06 m ²
31.3 pokój	13,95 m ²
31.4 pokój 1	17,72 m ²
RAZEM	39,75 m ²

Lokal mieszkalny 32	
32.1 przedpokój	4,10 m ²
32.2 pokój 1	16,61 m ²
32.3 pokój 2	22,55 m ²
32.4 kuchnia	7,43 m ²
32.5 WC	0,62 m ²
RAZEM	51,21 m ²

Lokal mieszkalny 33	
33.1 przedpokój	3,88 m ²
33.2 kuchnia	6,51 m ²
33.3 pokój 1	18,72 m ²
33.4 pokój 2	5,80 m ²
RAZEM	34,91 m ²

Lokal mieszkalny 33a	
33a.1 korytarz	8,37 m ²
33a.2 pokój 1	14,96 m ²
RAZEM	23,33 m ²

Lokal mieszkalny 50	
50.1 przedpokój	3,63 m ²
50.2 łazienka	2,88 m ²
50.3 kuchnia	6,14 m ²
50.4 pokój 1	26,03 m ²
RAZEM	48,68 m ²

Lokal mieszkalny 64	
64.1 pokój 1	8,77 m ²
64.2 łazienka	7,00 m ²
64.3 pokój 2	22,08 m ²
RAZEM	37,85 m ²


Lokal mieszkalny 1	
1.1 korytarz	7,41 m ²
1.2 łazienka	3,17 m ²
1.3 pokój 1	6,34 m ²
1.4 pokój 2	15,40 m ²
RAZEM	32,32 m ²

Lokal mieszkalny 2	
2.1 przedpokój	2,42 m ²
2.2 kuchnia	3,40 m ²
2.3 łazienka	3,29 m ²
2.4 pokój 1	20,33 m ²
RAZEM	29,44 m ²

Lokal mieszkalny 3	
3.1 pokój 1	13,72 m ²
3.2 przedpokój	2,78 m ²
3.3 kuchnia	4,82 m ²
3.4 pokój 2	10,62 m ²
3.5 pokój 3	7,29 m ²
3.6 łazienka	2,79 m ²
RAZEM	42,64 m ²

Lokal mieszkalny 4	
4.1 przedpokój	3,69 m ²
4.2 pokój 1	20,00 m ²
4.3 WC	0,25 m ²
4.4 łazienka	6,76 m ²
4.5 pokój 2	5,33 m ²
RAZEM	36,03 m ²

Lokal użytkowy U1	
U1.1 pomieszczenie	74,53 m ²
U1.2 przedpokój	8,31 m ²
U1.3 WC	1,98 m ²
RAZEM	84,82 m ²

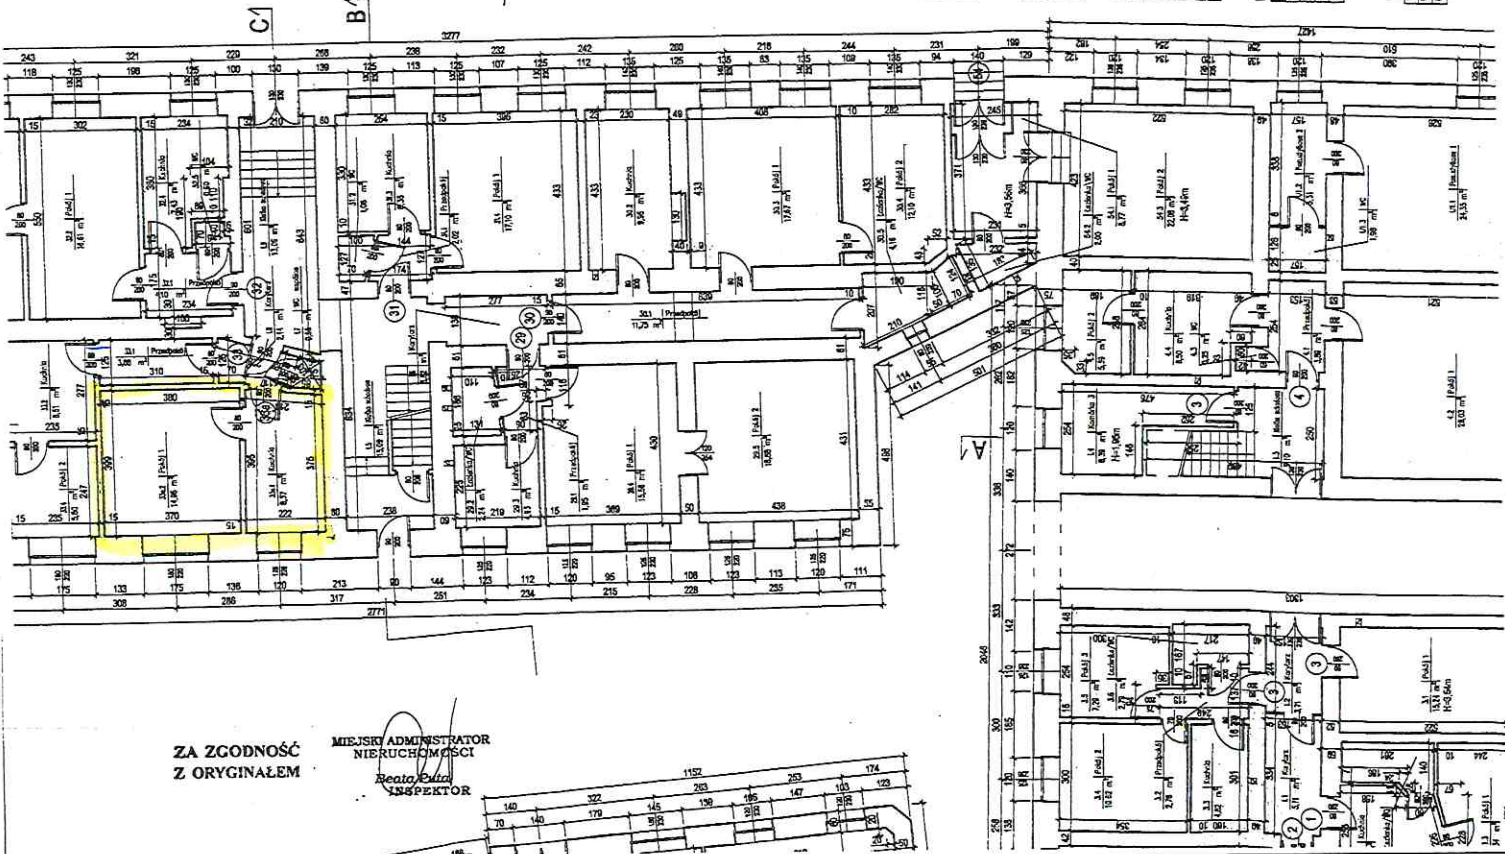


ZA ZGODNOŚĆ
Z ORYGINAŁEM

MIEJSKI ADMINISTRATOR
NIERUCHOMOŚCI
Reata Edux
INSPEKTOR

ZARZĄD LOKALI MIEJSKICH
90-514 Łódź, al. T. Kościuszki 47 HALINA WJELGOS
NIP 7252122232 REGON 363752546
tel 42 639-64-00 upr. bud. 13.1 pkt 2
Nr. 280/93/Wk


URZĄD MIASTA ŁÓDZI
DEPARTAMENT GOSPODAROWANIA MIASTEM
WYDZIAŁ ZBYWANIA I KĄPIWANIA NIERUCHOMOŚCI
24-06-2024
zafopk..... podpis.....

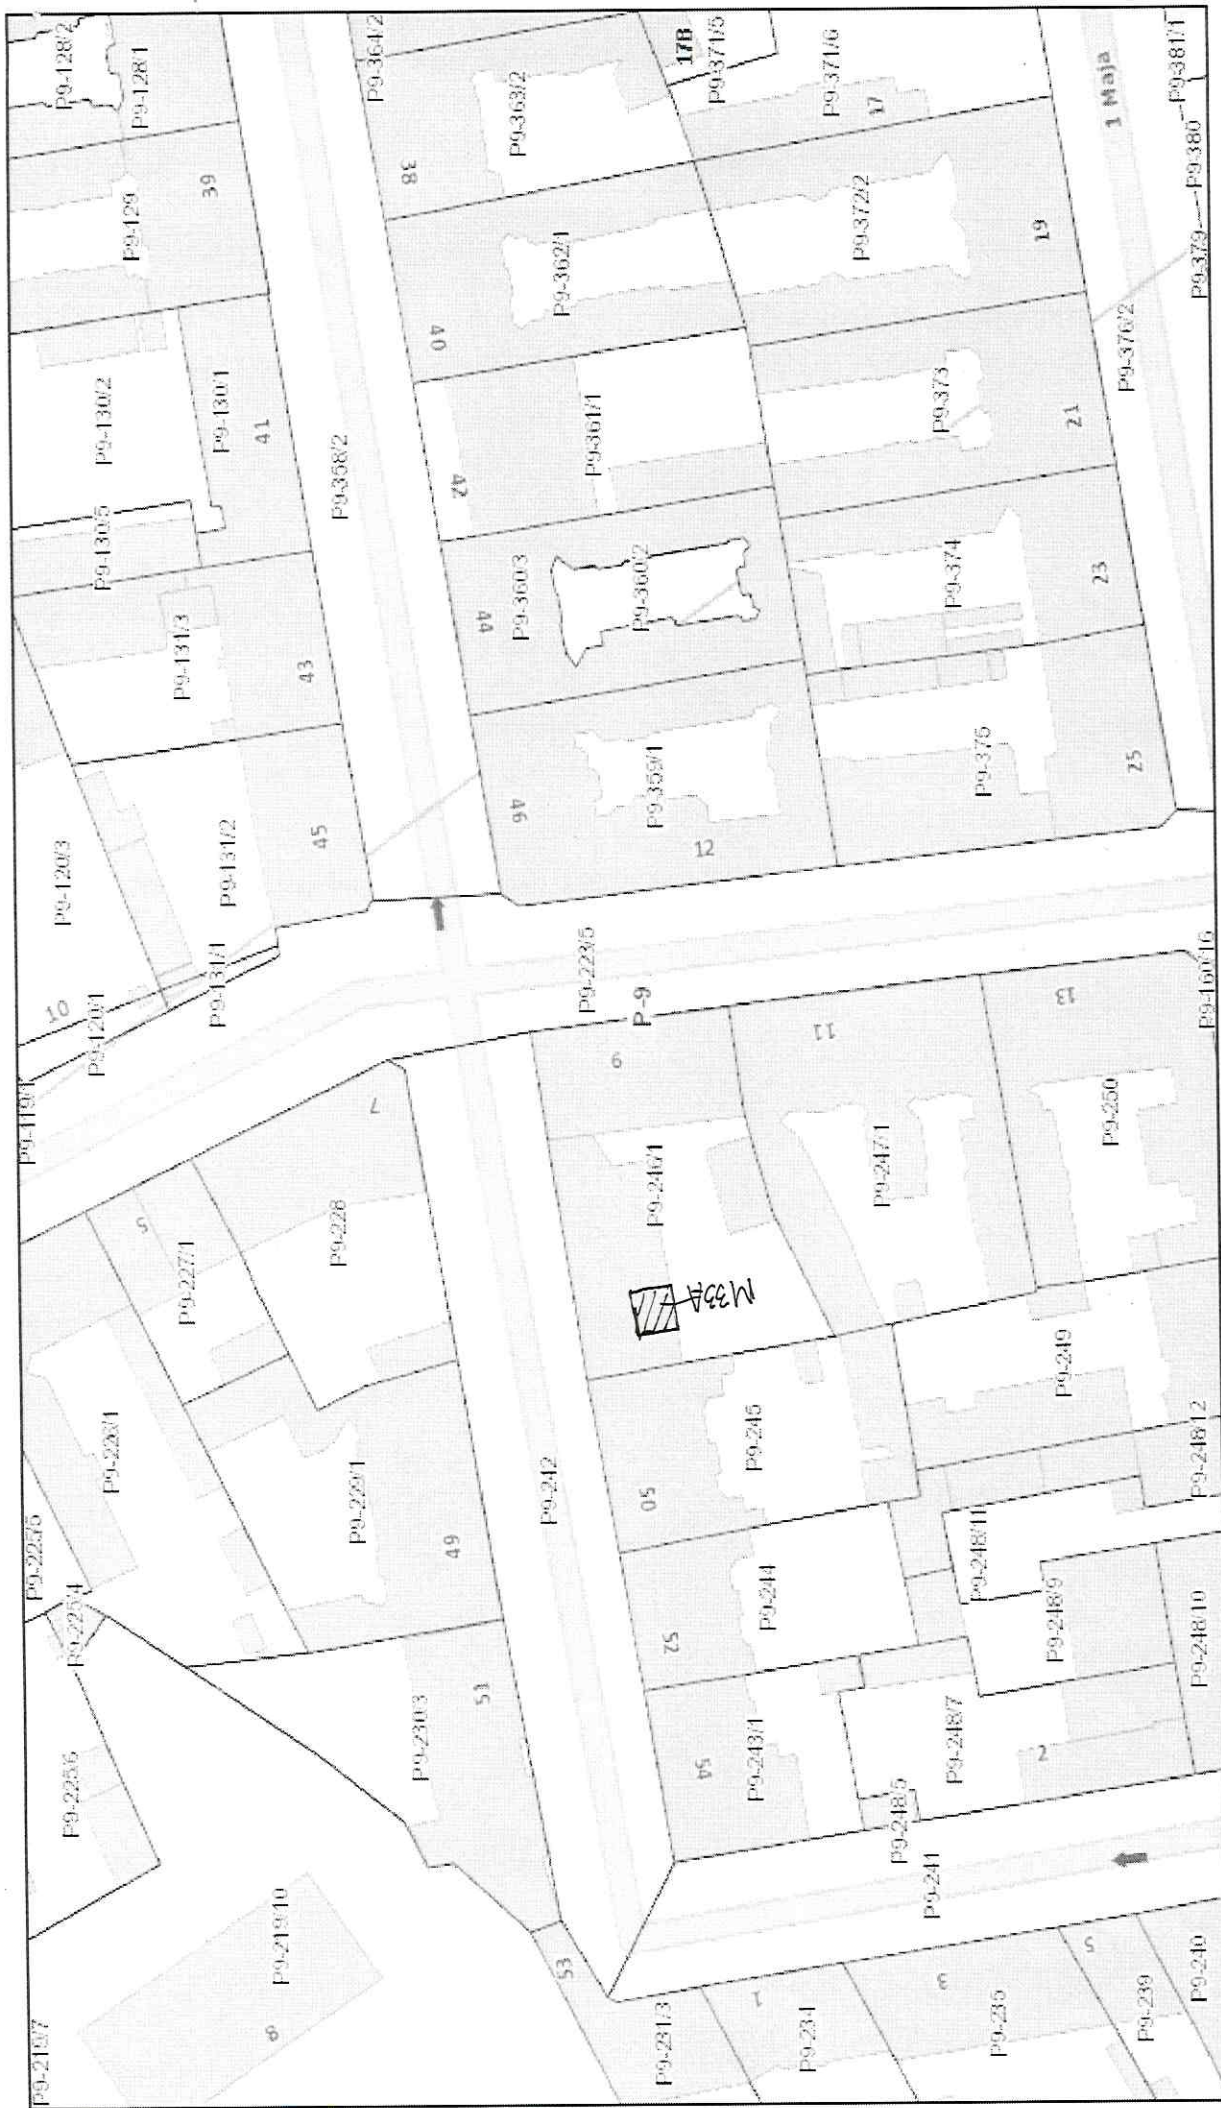

października 25, 2023

- Ronda
- w budowie
- Działki
- wybudowany
- podziemne
- Hotele
- Parki
- Adresy
- Obręby
- Szlaki turystyczne
- Szlak żółty
- Szlak czerwony
- Szlak niebieski
- Szlak zielony
- Parkingi leśne
- Informacja turystyczna
- Rezerwat Las Łagiewnicki

1:1 000

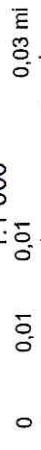

HALINA WIELGOS



upr. p.l. § 13.1 pkt 2
r. 200/93/WŁ

ZARZĄD ODKALNIEJSKICH
90-514 Łódź, al. T. Kościuszki 47
NIP 725212232 REGON 363752546
tel 42 639-64-00