


Żerowskiego 13 m. 28

SPECJALISTA
Marek
Piotr Nitecki

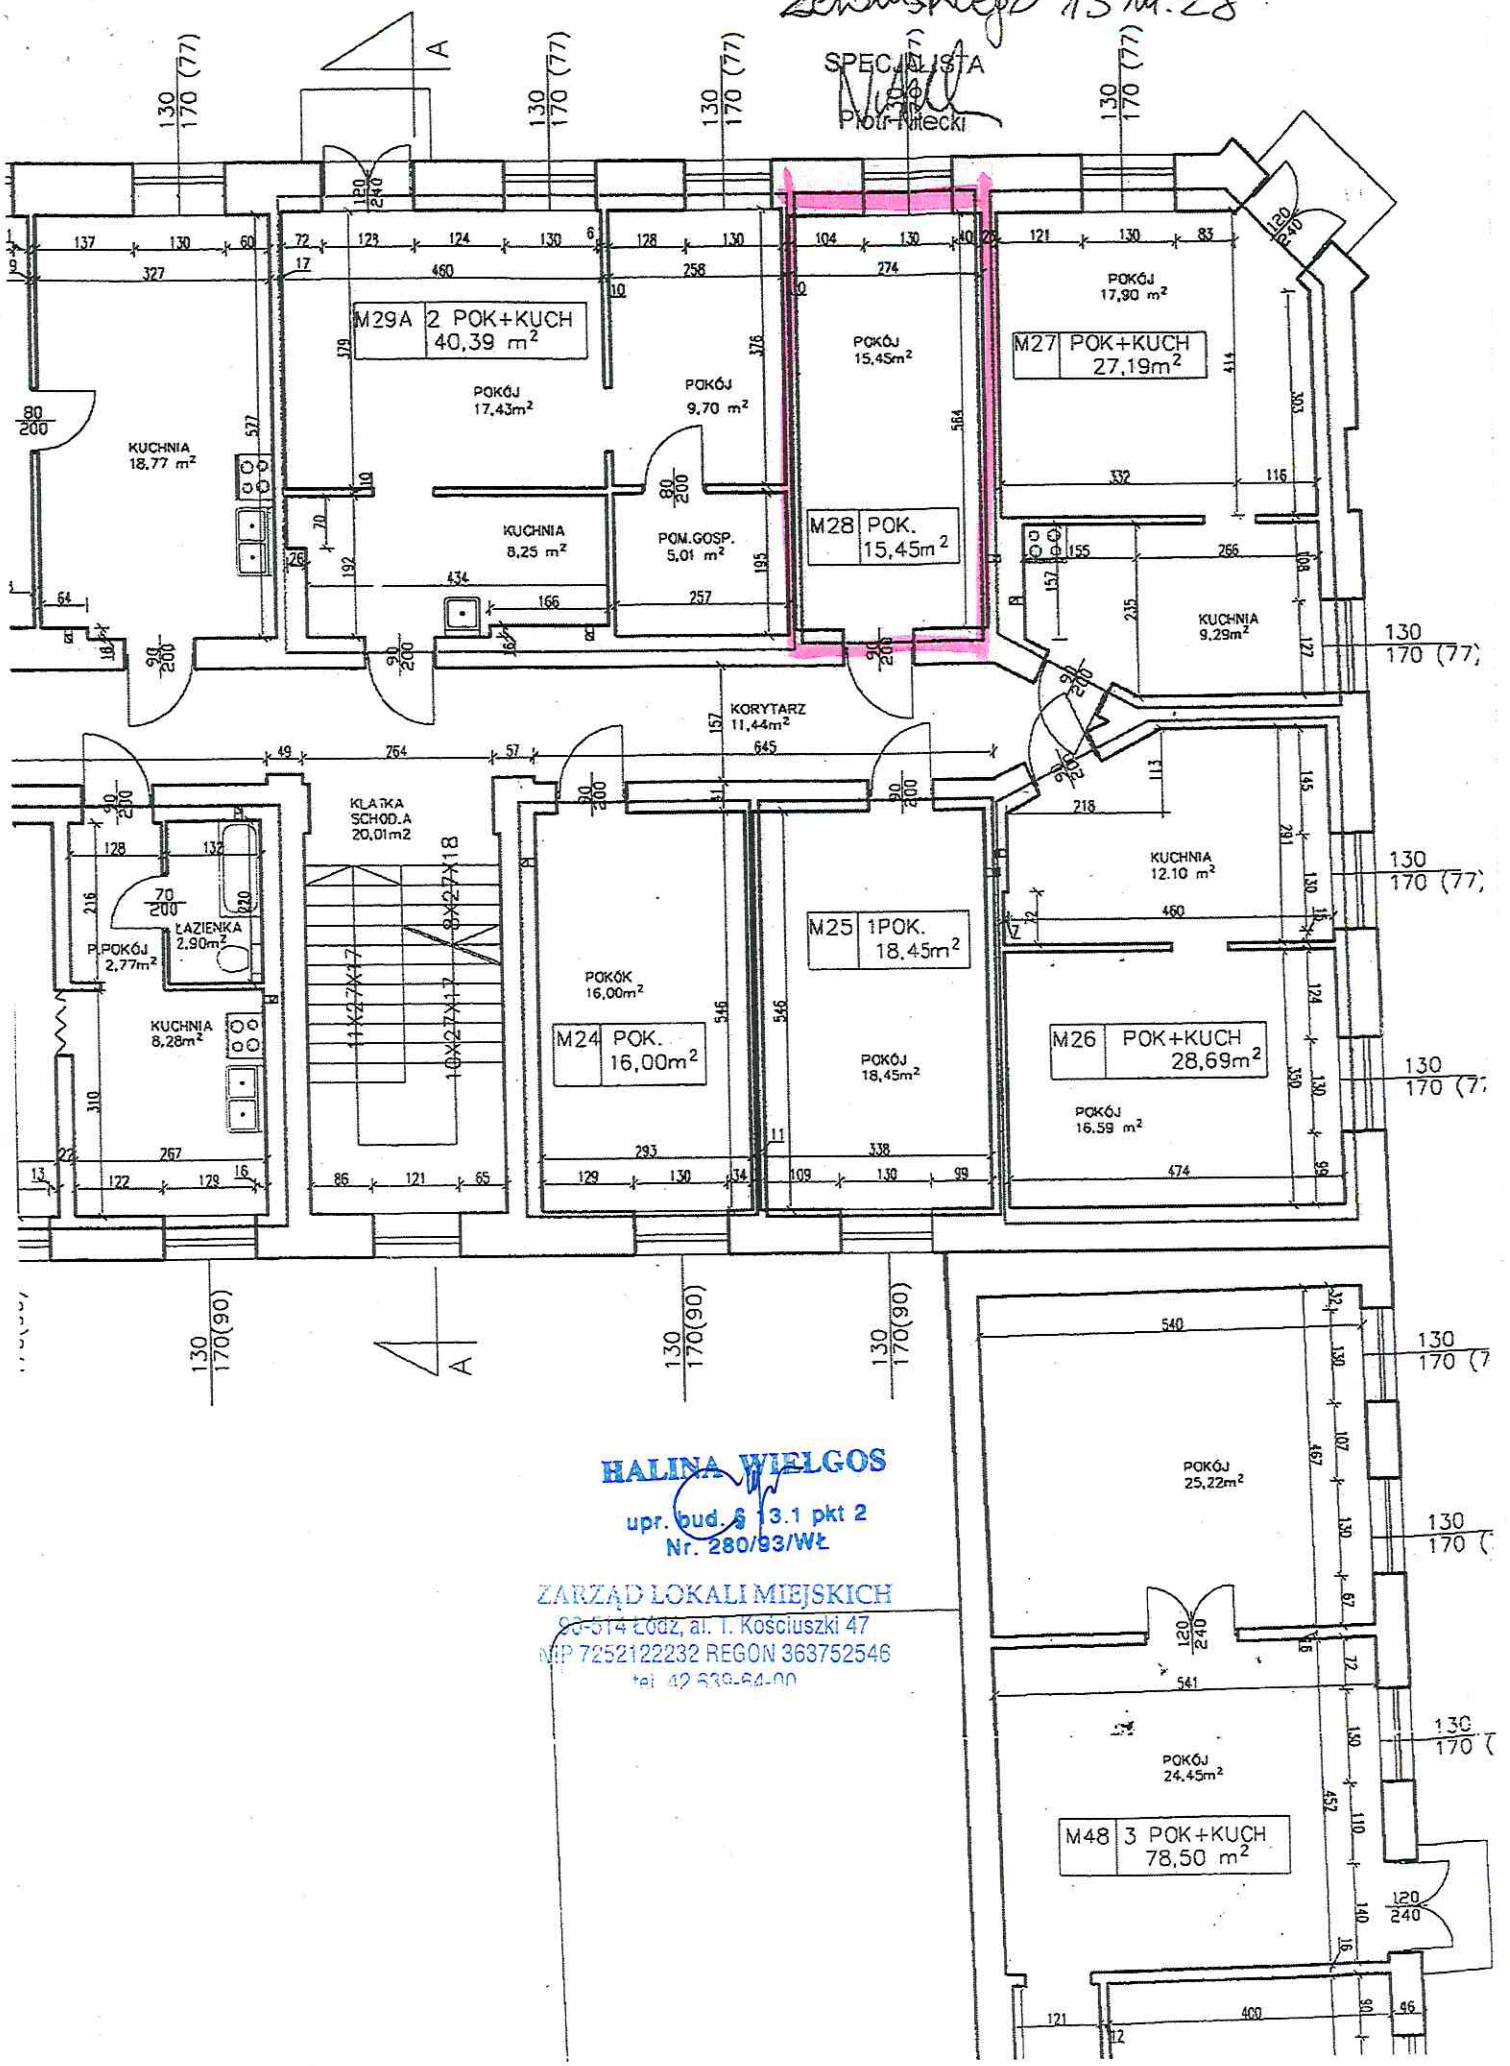

HALINA WIELGOS

upr. bud. § 13.1 pkt 2
Nr. 280/93/WŁ

ZARZĄD LOKALI MIEJSKICH

20-314 Łódź, al. T. Kościuszki 47
NIP 7252122232 REGON 363752546
tel. 42 330-64-00



Żeromskiego 13 m. 28

SPECJALISTA
Piotr Nitecki
Piotr Nitecki

HALINA WIELGOS

upr. bud. § 13.1 pkt 2
Nr. 280/93/Wk

ZARZĄD LOKALI MIEJSKICH
90-514 Łódź, al. T. Kościuszki 47
NIP 7252122232 REGON 363752546
tel 42 639-64-00