


**m 46**

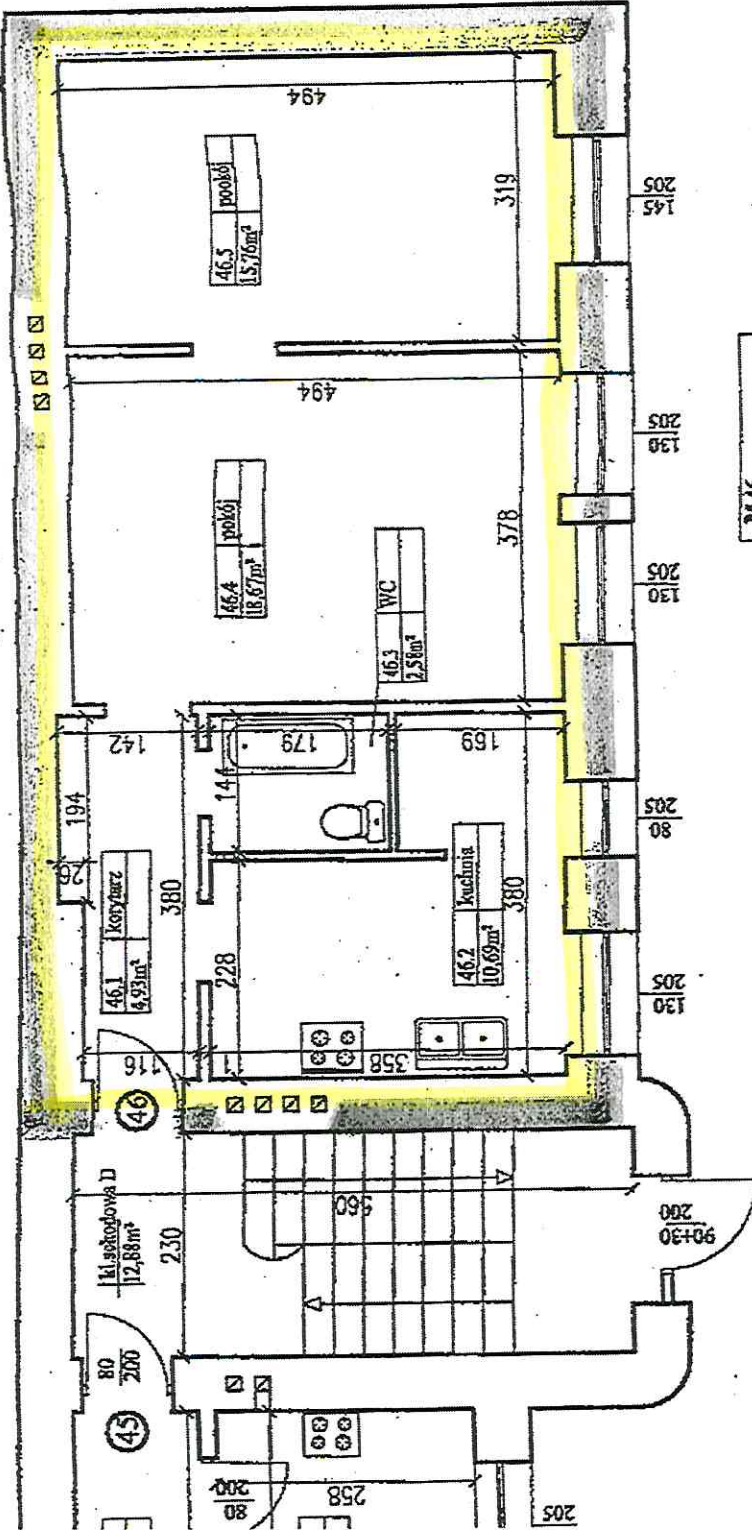

M 46	94	4,93
Korytarz		10,69
Kuchnia		2,58
Wc		18,67
Pokój I		15,76
Pokój II		52,63
<b>Suma</b>		

**ZARZĄD LOKALI MIEJSKICH**  
 90-514 Łódź, al. T. Kościuszki 47  
 NIP 7252122232 REGON 363752546  
 tel 42 630-64-00

**HALINA WIELCZEK**  
 upr. ud. 13.1 pkt 2  
 Nr. 280063/WK

*Polnawska 41a m. 46*


MIEJSKI ADMINISTRATOR  
 NIERUCHOMOŚCI

Milena Jaworska  
 Podinspektor



grudnia 6, 2023

- Ronda  w budowie  Hotele
- Budynki  Działki  Parki
- wybudowany  Adresy  Obiekty liniowe
- podziemne  Obręby  Rezerwat Las Łagiewnicki
- Szlaki turystyczne  Szlaki żółty
- Szlak czerwony  Parkingi leśne
- Szlak niebieski  Informacja turystyczna
- Szlak zielony

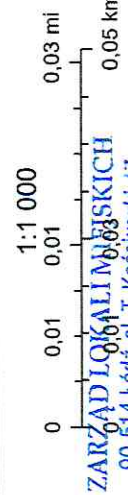

**HAIKINA WIELGOS**  
 upr. bud. 13.1 pkt 2  
 Nr. 280/93/Wzł

**ZARZĄD LOKALNOŚCI W ŁAGIEWNICACH**  
 90-514 Łódź, al. T. Kościuszki 47  
 NIP 725212232 REGON 363752546  
 tel. 42 639-64-00