


FRONT RZUT I-GO PIĘTRA SKALA 1:100

Zachowanie 89 m-3
SPECJALISTA
PIOTR MIECIEL

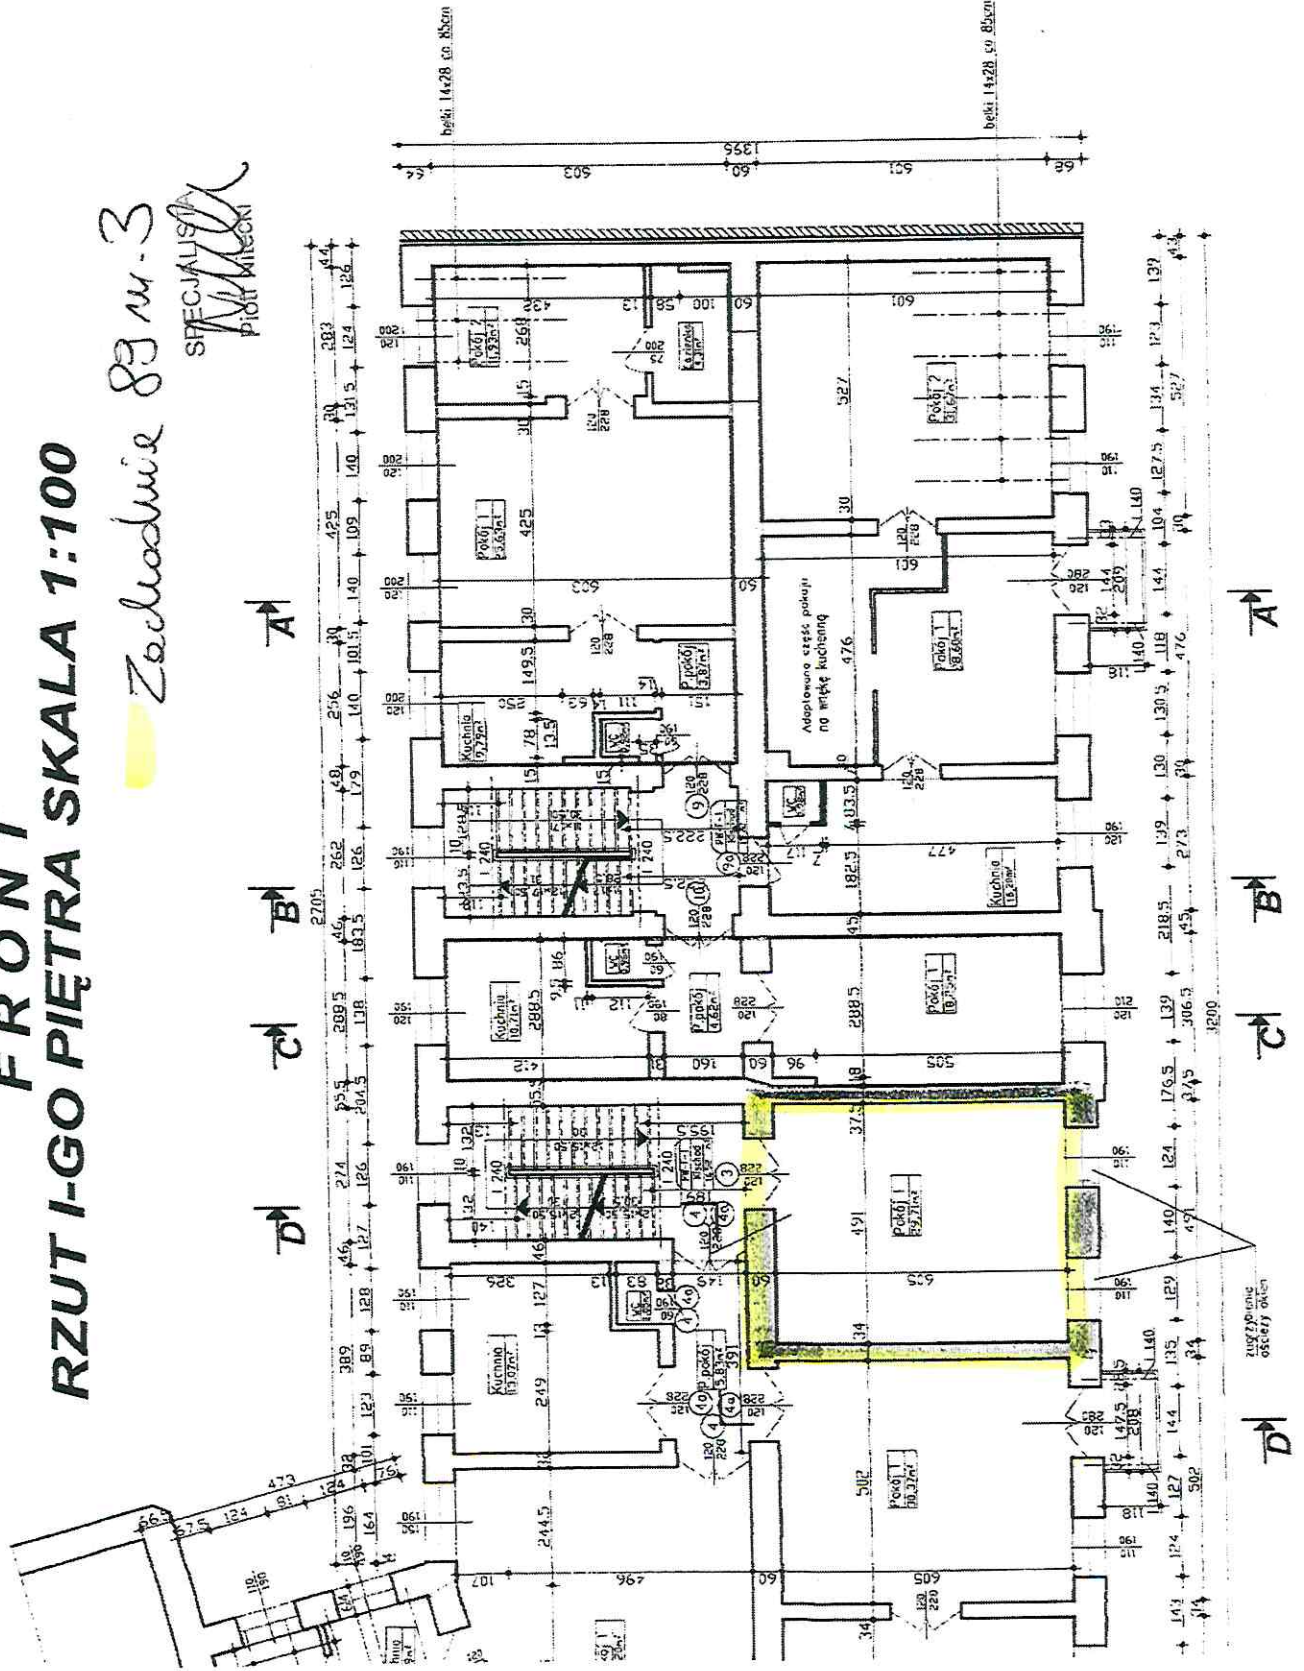

za zgodność
z oryginałem

HALINA WIELGOS

upr. bud. 13.1 pkt 2
Nr 280/93/WŁ

ZARZĄD LOKALI MIEJSKICH

50-514 Łódź, al. T. Kościuszki 47

NIP 725212232 REGON 363752546

tel. 42 639 64 40

komórka mieszka

FIRMA "ALFA I OMEGA"
2002 UL. ZAMEKOWA 1/1
INWESTOR: Administrac
Łódź - Sycen
1602 ul. Pi

TYTUŁ: Inwentaryzacja b
budynku frontow
na posesji przy s



Zachodnie 89 m.3

Katarzyna Błachowicz-Barszcz
 BIURO PROJEKTOWO-BUDOWLANE
 NR EID/ENCL/UNIA/11/2020/PAWOK/13
 dp kierownika robót: [signature] [signature]
 specjalista: [signature] [signature]