


SZKIC LOKALU NR 63
przy ul. ZGIERSKIEJ 21

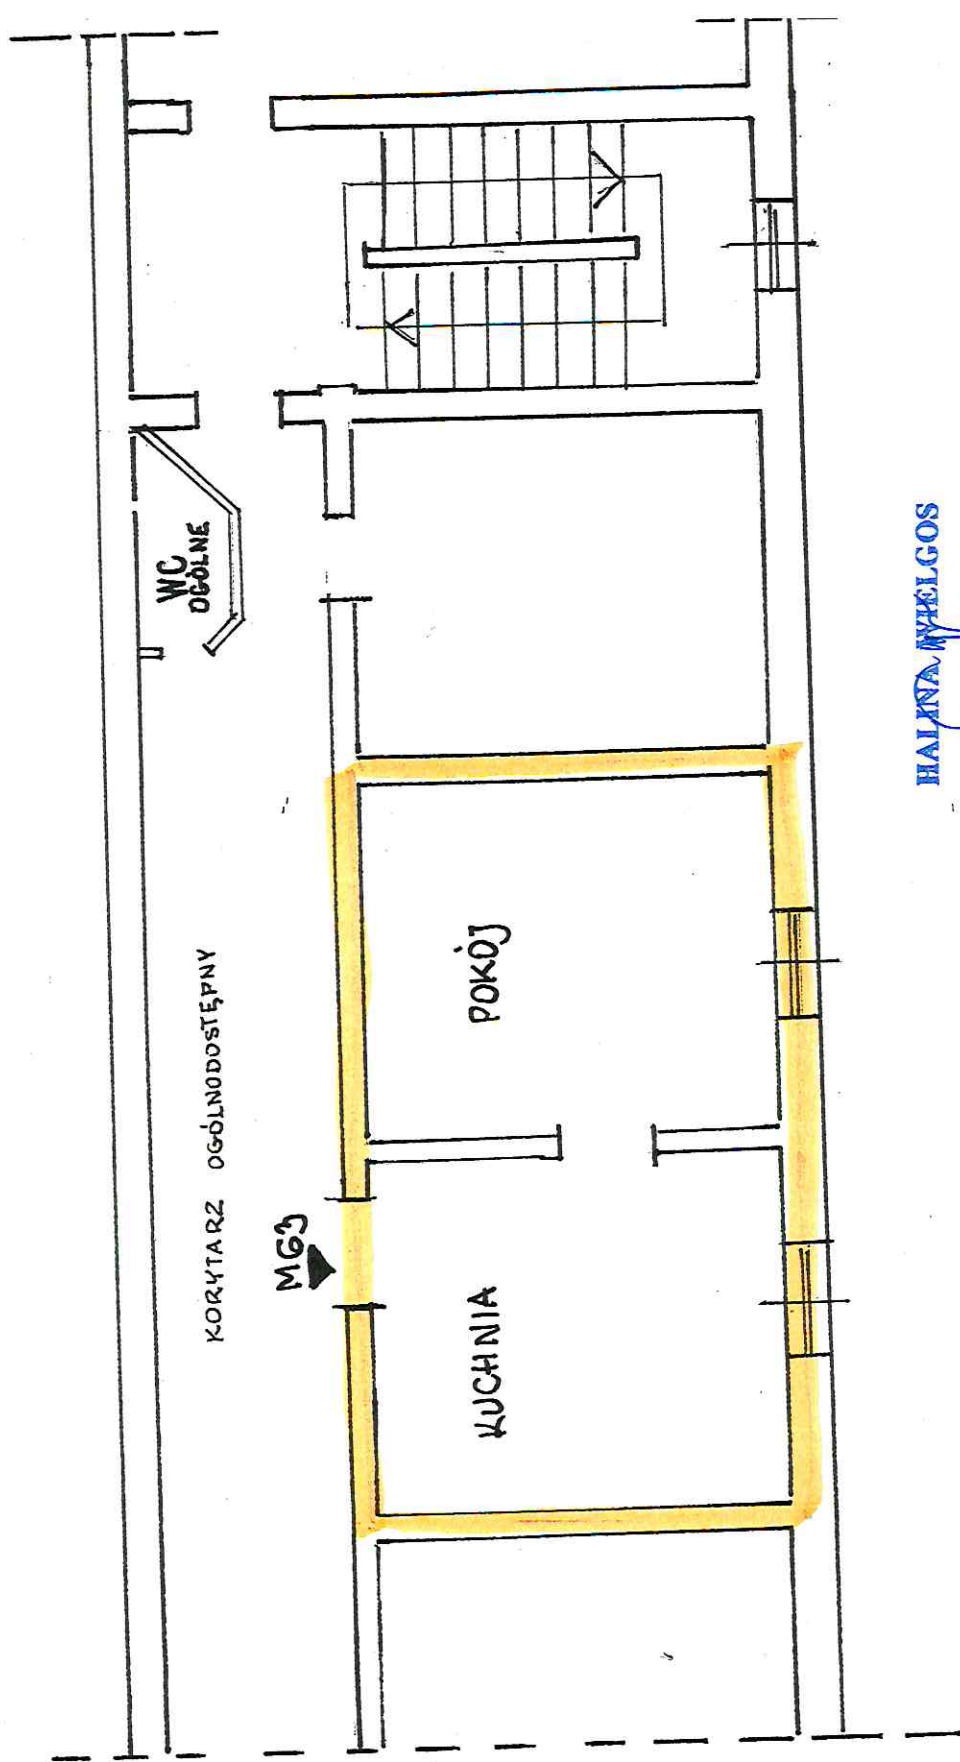

HALINA WHELGOS

upr. bud. § 3.1 pkt 2

Nr. 280/93/WŁ.

ZARZĄD LOKALI MIEJSKICH

90-514 Łódź, al. T. Kościuszki 47

MIP 725212232 REGON 363752546

tel 42 639-64-00

