


I PIĘTRO

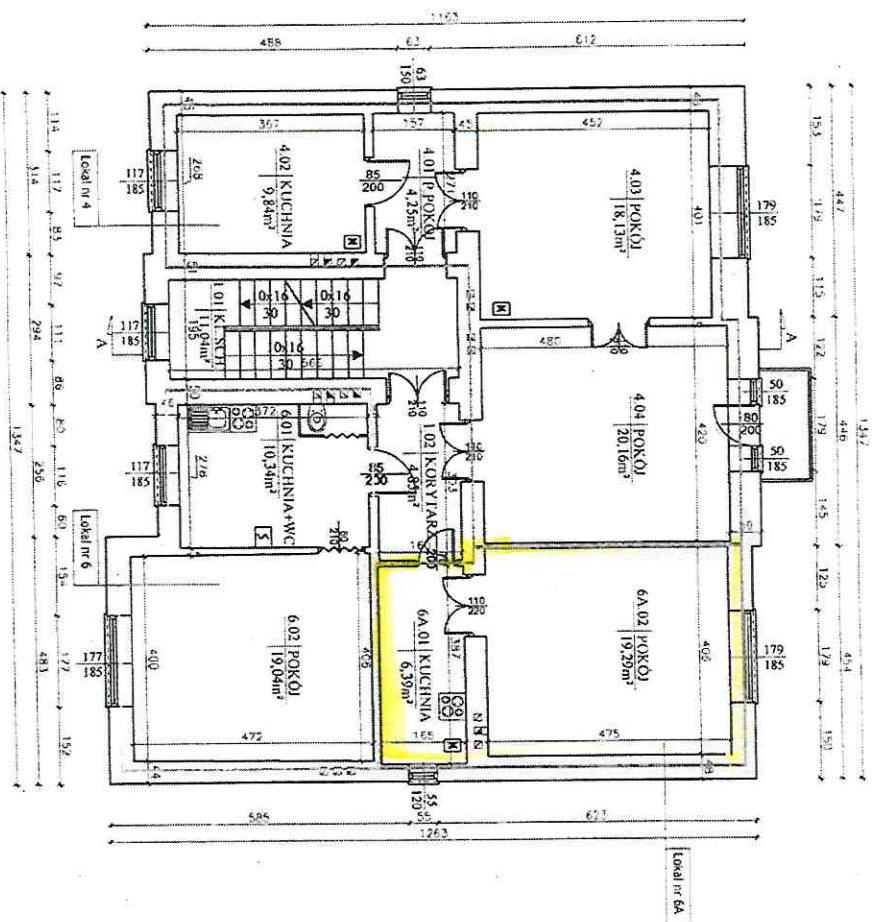

I PIĘTRO					
LOKAL 4		LOKAL 6			
Nr	Nazwa pomieszczenia	Powierzchnia (m ²)	Nr	Nazwa pomieszczenia	Powierzchnia (m ²)
4.01	przedpok.	4.25	6.01	kuchnia + WC	10.34
4.02	kuchnia	9.84	6.02	pokój	19.04
4.03	pokój	18.13			
4.04	pokój	20.18			
RAZEM		52.38	RAZEM		29.38
LOKAL 6A			KOMUNIKACJA PIONOWA		
Nr	Nazwa pomieszczenia	Powierzchnia (m ²)	1.01	Klatka Schodowa	11.04
6A.01	kuchnia	6.39			
6A.02	pokój	19.29	CZĘŚCI WSPÓLNE		
RAZEM		1.02	korytarz		4.85
RAZEM		26.88	RAZEM		4.85
POWIERZCHNIA LOKALI UŻYTKOWYCH		0.00	POWIERZCHNIA LOKALI MIESZKALNYCH		107.44
POWIERZCHNIA CZĘŚCI WSPÓLNYCH		4.85	POWIERZCHNIA KOMUNIKACJI PIONOWEJ		11.04
POWIERZCHNIA UŻYTKOWA KONDYGNACJI		123.33	POWIERZCHNIA UŻYTKOWA KONDYGNACJI		123.33

HALINA WIELGOS
 upr. bud. § 13.1 pkt 2
 Nr./280/93/Wt
ZARZĄD LOKALI MIEJSKICH
 90-514 Łódź, al. T. Kościuszki 47
 NIP 7252122232 REGON 363752546
 tel. 42 639-64-00

SPECJALISTA
 PIWIT WITECKI

APIRIA RAFAŁ BRDYŁA ul. Kasieńskiego 40A/41 01-779 Warszawa

Tytuł opracowania: Inwentaryzacja architektoniczno - budowlana budynku mieszkalnego zlokalizowanego przy ul. Korczaka 4 w Łodzi

Branża: ARCHITEKTONICZNO - BUDOWLANA

Tytuł rysunku: RZUT 1 PIĘTRA

Operowanie: inż. Rafał Brdyła

Projektant: mgr inż. arch. Dominik Wiecek

Podpis: [Signature]

Skala: 1:100

Data: 09.2019

Nr rys.: 3



grudnia 8, 2023

Budynki

w budowie

Adresy

Targowiska

ZDIT

SPECJALNA

wybudowany

Działki

Obręby

Monitoring miejski

podziemne

SM