


M.9

PODDASZE

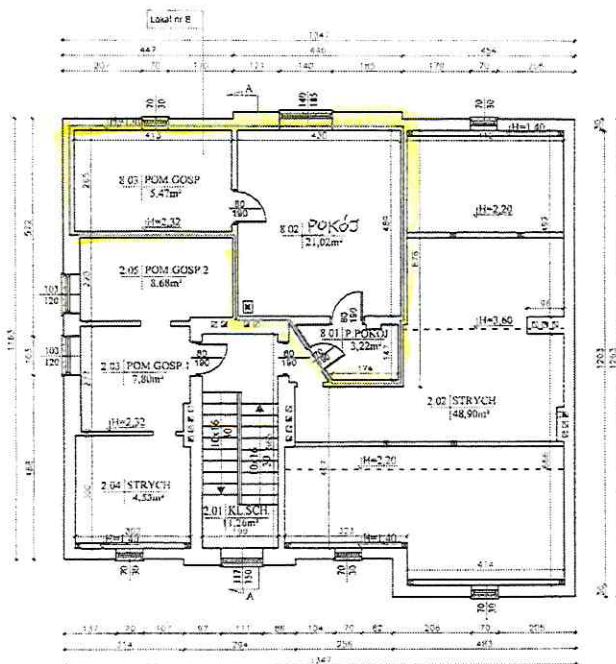

PODDASZE				
LOKALE MIESZKALNE				
LOKAL 8		CZĘŚCI WSPÓLNE		
8.01	przedpokój	5,22	2.02 strych	48,9
8.02	POKÓJ	21,02	2.03 pom.gospodarcze 1	7,8
8.03	pom.gospodarcze	5,47	2.04 strych	4,33
RAZEM		29,71	2.05 pom.gospodarcze 2	8,68
KOMUNIKACJA PIONOWA				
1.01	Klatka Schodowa	11,26		
RAZEM		11,26	RAZEM	69,91
POWIERZCHNIA LOKALI UŻYTKOWYCH				0,00
POWIERZCHNIA LOKALI MIESZKALNYCH				29,71
POWIERZCHNIA CZĘŚCI WSPÓLNYCH				69,91
POWIERZCHNIA KOMUNIKACJI PIONOWEJ				11,26
POWIERZCHNIA UŻYTKOWA KONDYGNACJI				110,88

HALINA WIELGOS


upr. bud. § 13.1 pkt 2
N. 290/93/WŁ

SPECJALISTA
Piotr Nitczak

APIRIA RFAŁ BRDYŁA		ul. Krasieńskiego 40A/41 01-779 Warszawa	
Tytuł opracowania: Inwentaryzacja architektoniczno - budowlana budynku mieszkalnego zlokalizowanego przy ul. Korczaka 4 w Łodzi			
Branża: ARCHITEKTONICZNO - BUDOWLANA			
Tytuł rysunku: RZUT PODDASZA			Nr rys.: 4
Opracowanie: inż. Rafał Brdyła	Podpis: <i>[Signature]</i>	Skala: 1:100	
Projektant: mgr inż. arch. Dominik Więcek upr. nr MA/091/11	Podpis: <i>[Signature]</i>	Data: 09.2019	

ZARZĄD LOKALI MIEJSKICH
80-514 Łódź, al. T. Kościuszki 47
NIP 7252122232 REGON 363752546
tel. 42 639-64-00

InterSIT

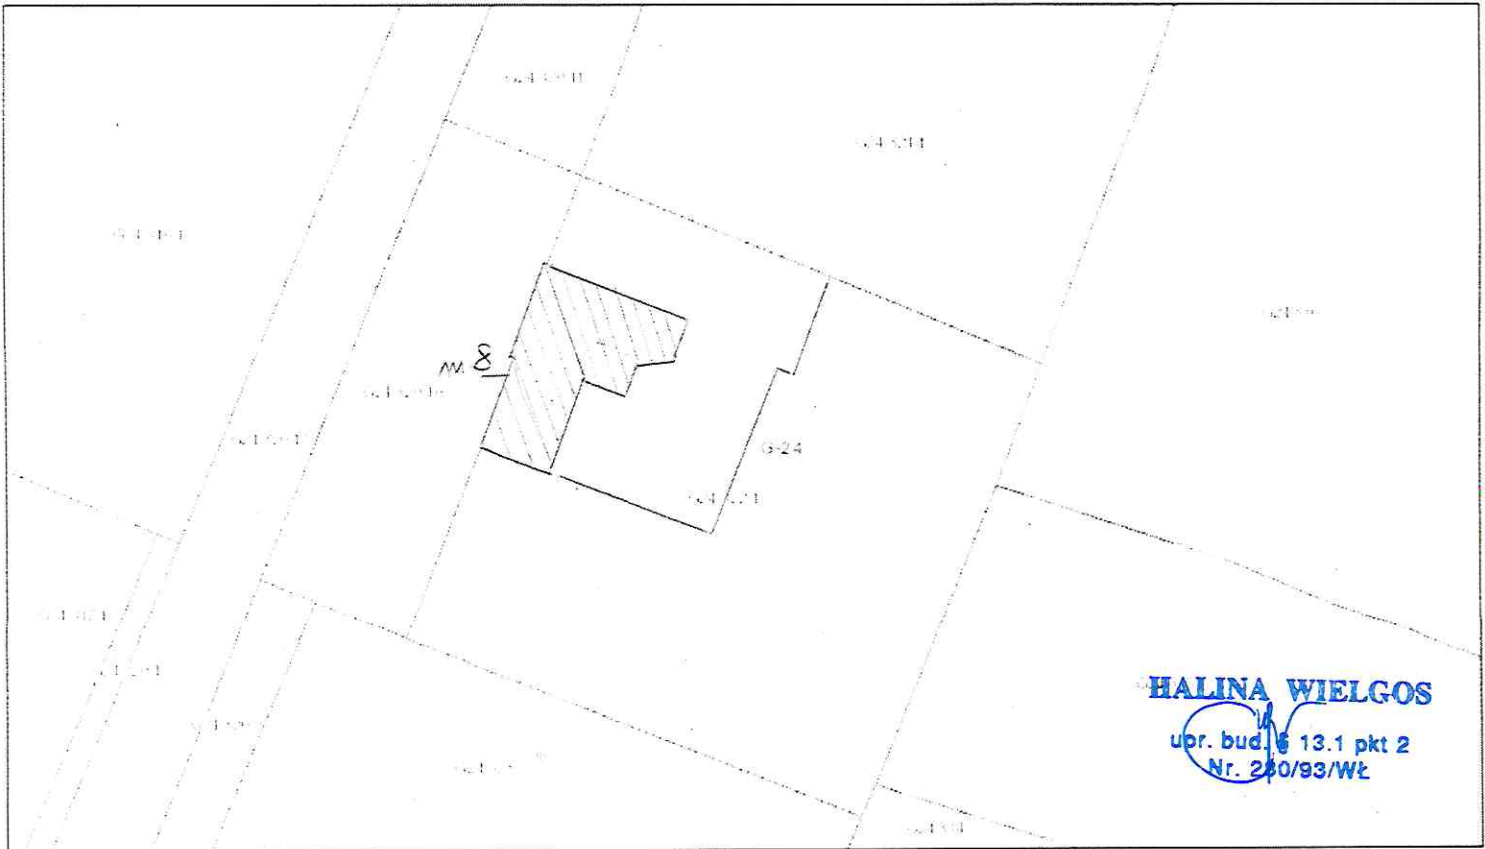

HALINA WIELGOS

upr. bud. 13.1 pkt 2
Nr. 200/93/WŁ

Korczaka 8 m. 4

grudnia 8. 2023

Budynki

wybudowany

podziemne

w budowie

Działki

Adresy

Obręby

Targowiska


Monitoring miejski

SM

ZDiT

SPECJALISTA

Piotr Nitecki

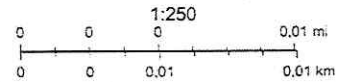

ZARZĄD LOKALI MIEJSKICH

90-514 Łódź, al. T. Kościuszki 47
NIP 7252122232 REGON 363752546
tel 42 639-64-00

LOC