


Przebieg 10 m. 2a/2b

do: *[Signature]*
 biurowo-budowlanej
 DOWLANE
 D/2092/WOK/13
 bez ograniczeń

SPECJALISTA
[Signature]
 Piotr Nitecki

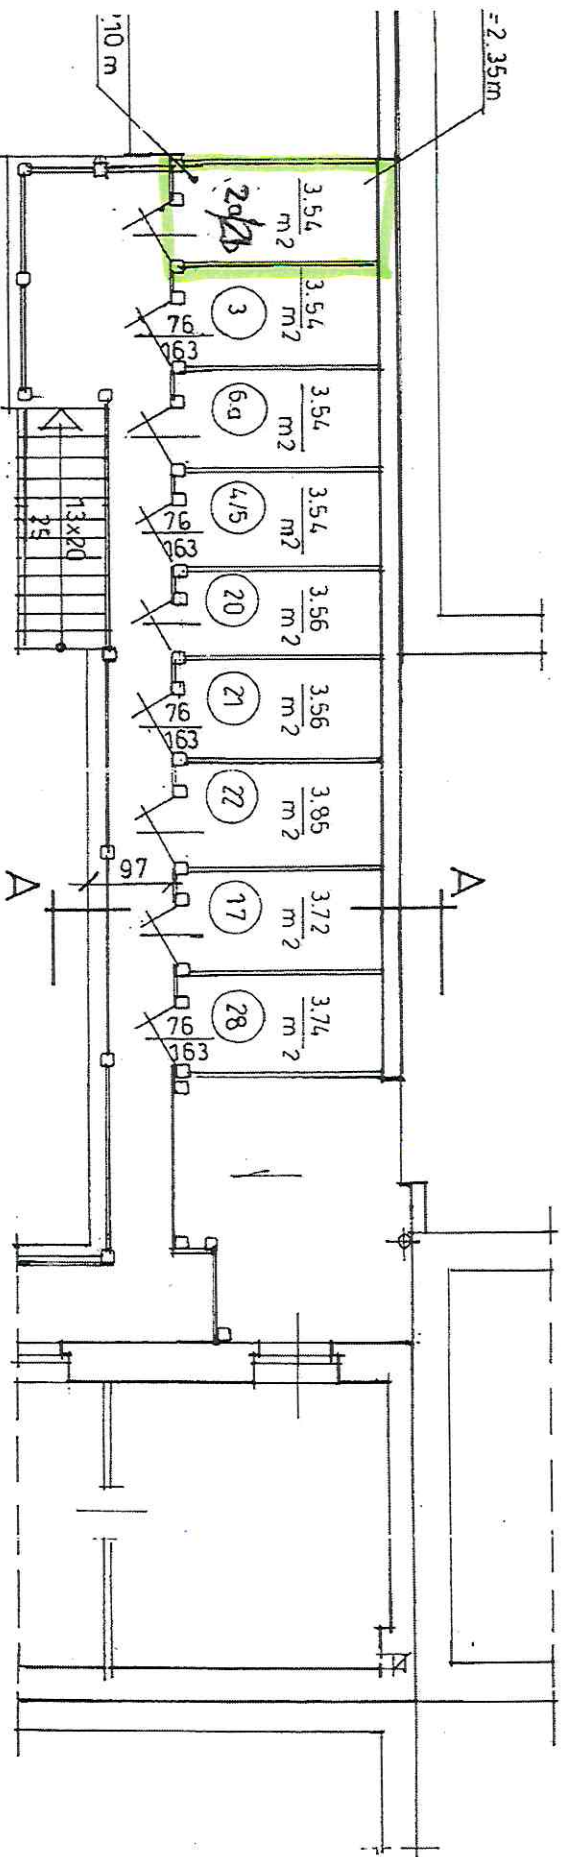

SPECIALISTA
Hanna
 Piotr Milecki

RZUT I - go PIĘTRA - 1 : 100
 UL. PRASKA NR.10 - BUDYNEK LEWEJ OFICYNY

powieszenie w pracowni lub lok. 2a|2b

HANNA WIELGOS
 upr. bud. 13.1. pkt 2
 Nr. 280/03/Wt


ZARZĄD LOKALIMIEJSKICH
 90-514 Łódź, al. T. Kościuszki 41/
 NIP 7252122232 REGON 363752346
 tel. 42 639-64-00

mgr inż. HANNA ONI
 upr. bud. nr 199/89/Wt roz 1
 87 ust 1 p.1 § 5 ust 1 p.1 § 13 w
 93-009 Łódź, ul. Bednarska 9

INWENTARYZACJA ARCH. - BUD. BUDYNKÓW MIESZKAŁNYCH : PRAWYJ
 I POPRZECZNEJ OFICYNY ORAZ BUDYNKU GOSPODARCZEGO LEWEJ OFIC

RZUT I - go PIĘTRA - budynek lewej oficyny

Wykonal : mgr.inż. Hanna Onopa

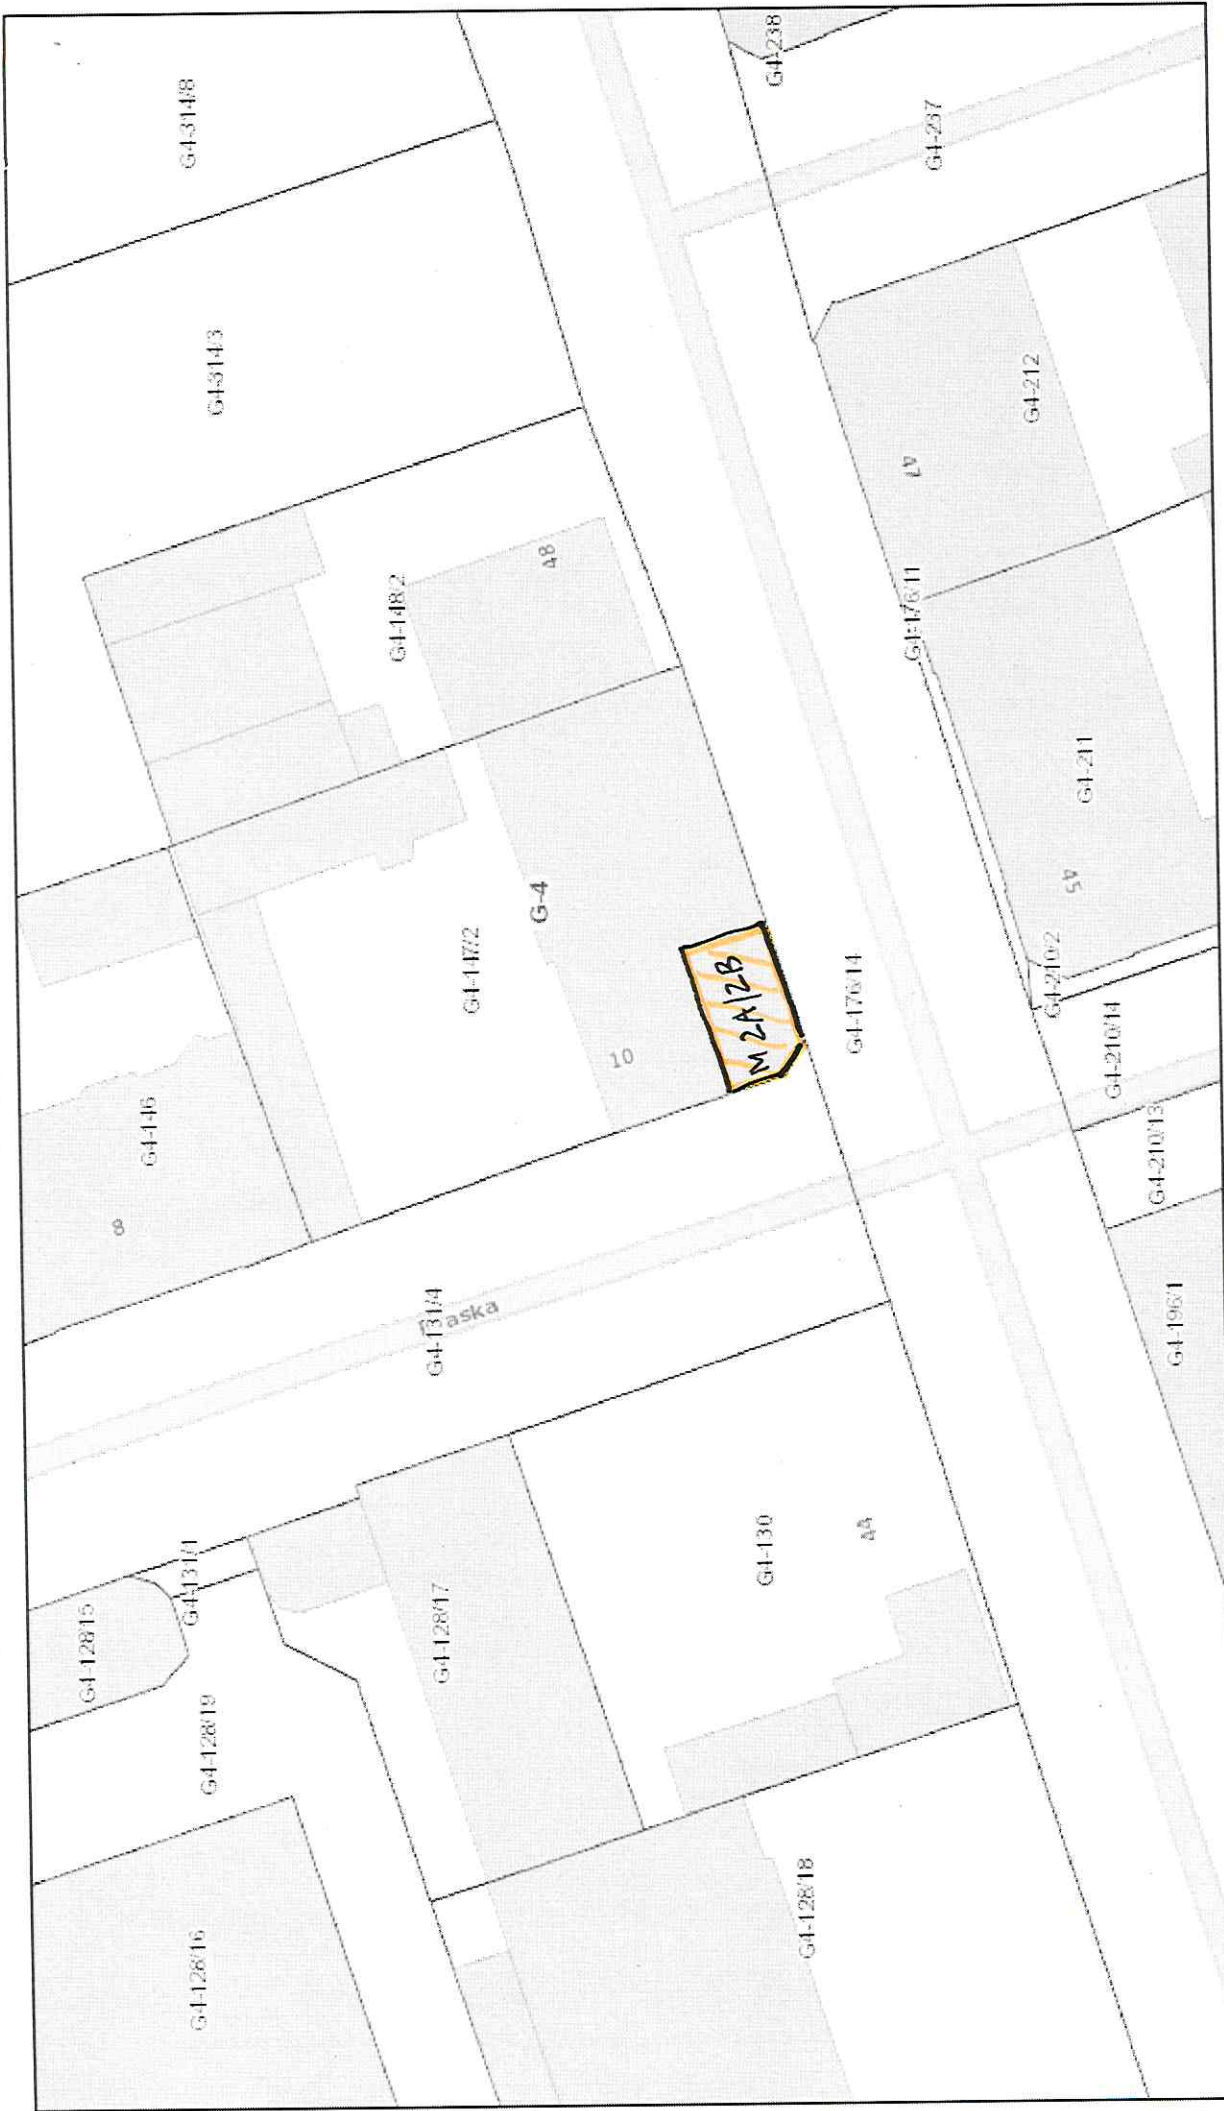

listopada 18, 2023

- Ronda w budowie Hotele
- Budynki Działki Parki
- wybudowany Adresy Obiekty liniowe
- podziemne Obręby Rezerwat Las Łagiewnicki

- Szlaki turystyczne
 - Szlak czerwony Parkingi leśne
 - Szlak niebieski Informacja turystyczna
 - Szlak zielony

HALINA WIELGOS
 ZARZĄD LOKALNY
 90-514 002, ul. Kościelna
 NIP 725212232 REGON 36375
 tel 42 639-64-00
 upr. bud 13.1 pkt 2
 NL-20/93/WŁ

