


A1

90-609 Łódź ul. Andrzeja Struga 15 lokal nr 24

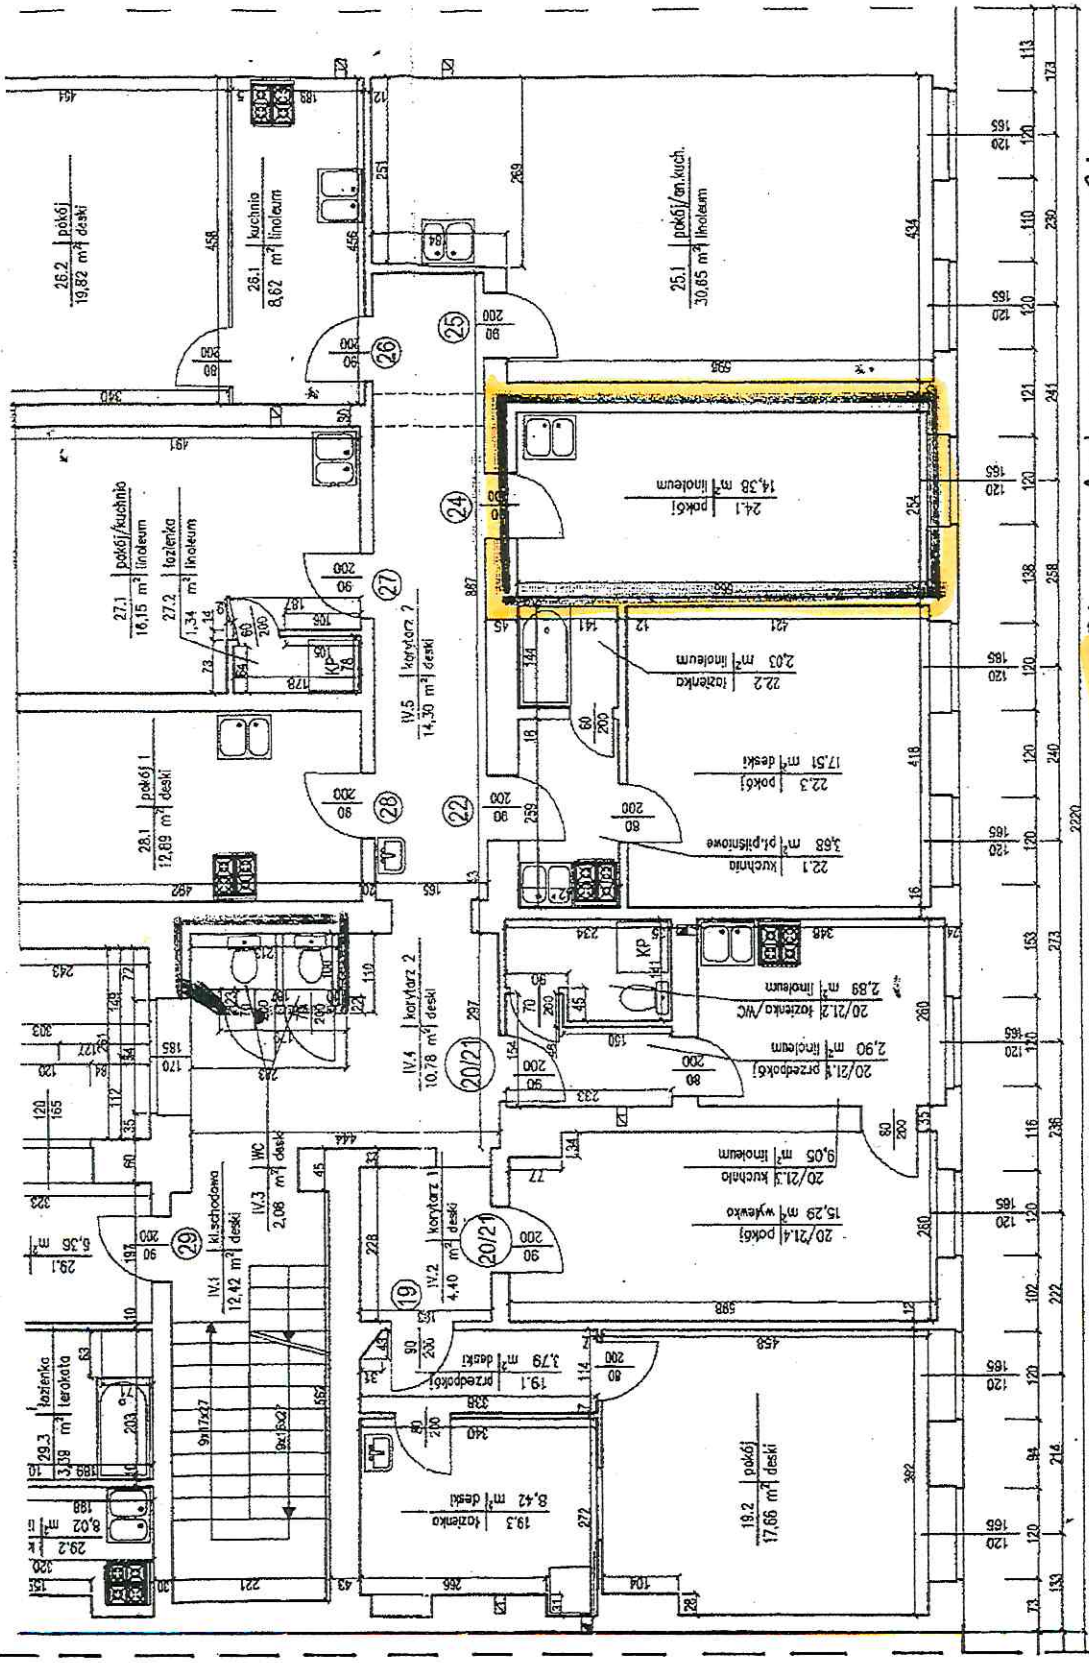


**Halina Wielgos**  
 Wysokość kondygnacji h=270cm  
 za zgodnością z oryginałem

**ZARZĄD LOKALI MIEJSKICH** upr. bud. 13.1 pkt 2  
 90-514 Łódź, al. T. Kościuszki 47  
 NIP 725212232 REGON 363752546  
 tel. 42 639-64-40

- Powierzchnia lokalu nr 19 - 29,87 m<sup>2</sup>
  - Powierzchnia lokalu nr 20/21 - 30,13 m<sup>2</sup>
  - Powierzchnia lokalu nr 22 - 23,22 m<sup>2</sup>
  - Powierzchnia lokalu nr 24 - 14,38 m<sup>2</sup>
  - Powierzchnia lokalu nr 25 - 30,65 m<sup>2</sup>
  - Powierzchnia lokalu nr 26 - 28,44 m<sup>2</sup>
  - Powierzchnia lokalu nr 27 - 17,49 m<sup>2</sup>
  - Powierzchnia lokalu nr 28 - 12,89 m<sup>2</sup>
  - Powierzchnia lokalu nr 29 - 61,08 m<sup>2</sup>
- o Dopuszczenie do użytkowania  
 w budynku przy ul. Struga 15

MIĘSKI ARCHITECTURA  
 Nowy Marcin  
 Kępczyński

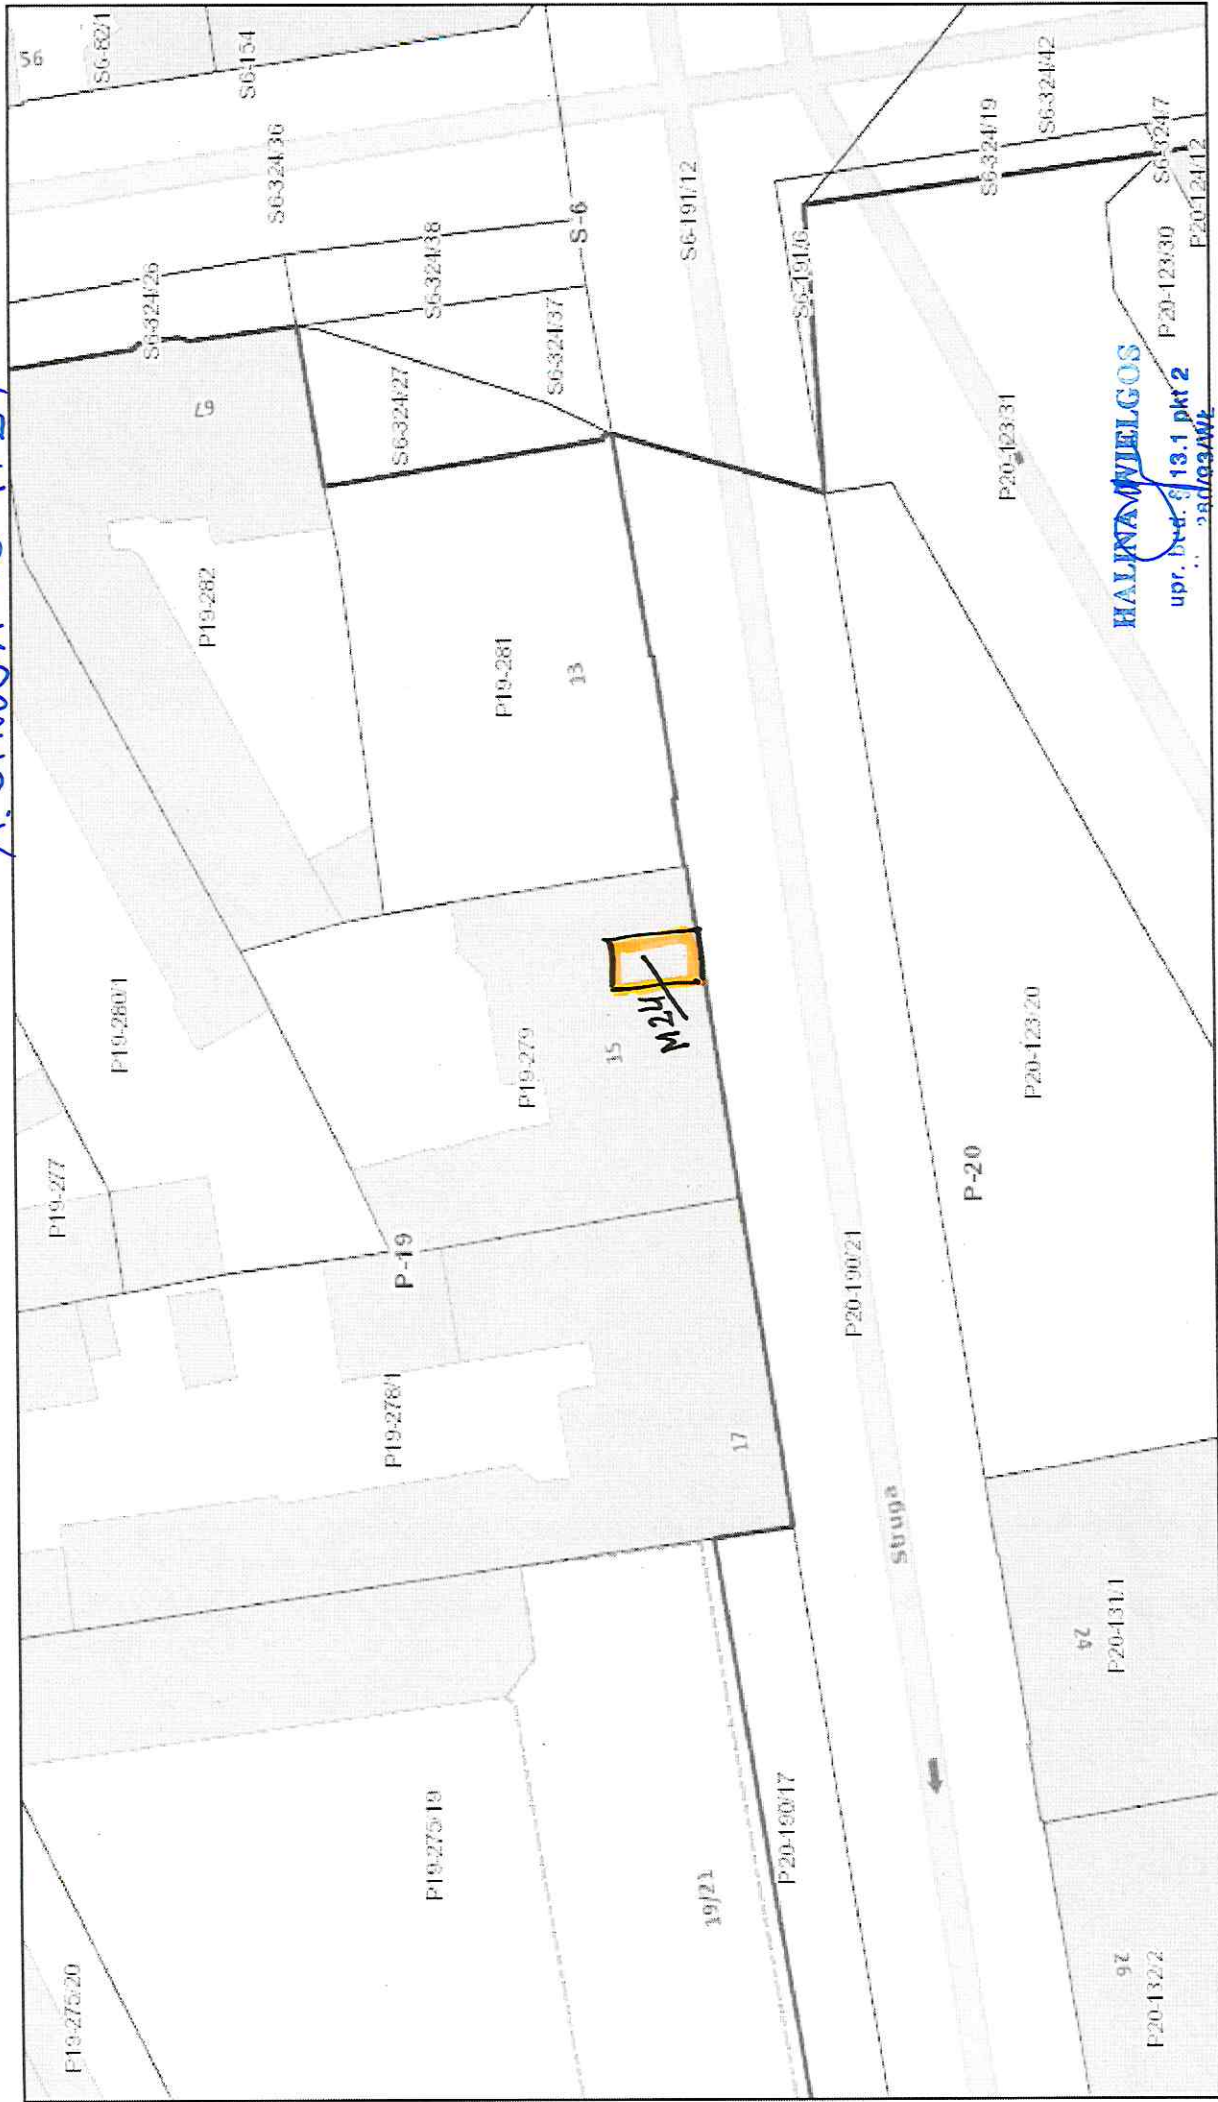

grudnia 6, 2023

1:500  
0,02 mi  
0,02 km

- Ronda
- Budynki
- wybudowany
- podziemne
- w budowie
- Działki
- Adresy
- Chrześć
- Hotele
- Parki
- Obiekty liniowe
- Rezerwat i asf. aniewnikci
- Szlaki turystyczne
  - ..... Szlak czerwony
  - ..... Szlak niebieski
  - ..... Szlak zielony
- Szlak żółty
- Parkingi leśne
- Informacja turystyczna

ZARZĄD LOKALNOŚCI MIĘJSKICHO  
90-514 Łódź, al. T. Kościuszki 47  
NIP 725212229, REGON 136392546  
tel. 42 639-64-00