

# INWENTARYZACJA LOKALU MIESZKALNEGO nr 12 przy ul. Piramowicza 7 w Łodzi


## Powierzchnia lokalu 12 – 81,55 m<sup>2</sup>

Samodzielny lokal mieszkalny nr. 12 przy ul. Piramowicza 7 w Łodzi spełnia podstawowe wymagania dla pomieszczeń na stały pobyt ludzi, w tym dla pomieszczeń mieszkalnych, zgodnie z Rozporządzeniem Ministra Infrastruktury z dn.12.04.2002 r. w sprawie warunków technicznych jakim powinny odpowiadać budynki i ich usytuowanie. Wobec powyższego lokal ten jest samodzielnym lokalem mieszkalnym w myśl Art.2 ust.3 ustawy o własności lokali [Dz. U. Nr 80 poz.903 z 2000 r. z późniejszymi zmianami].

Inwentaryzacja stanowi nierozłączny załącznik do opisu technicznego.

Rzut II-go piętra (lewa oficyna) 1:50

H=3,45m

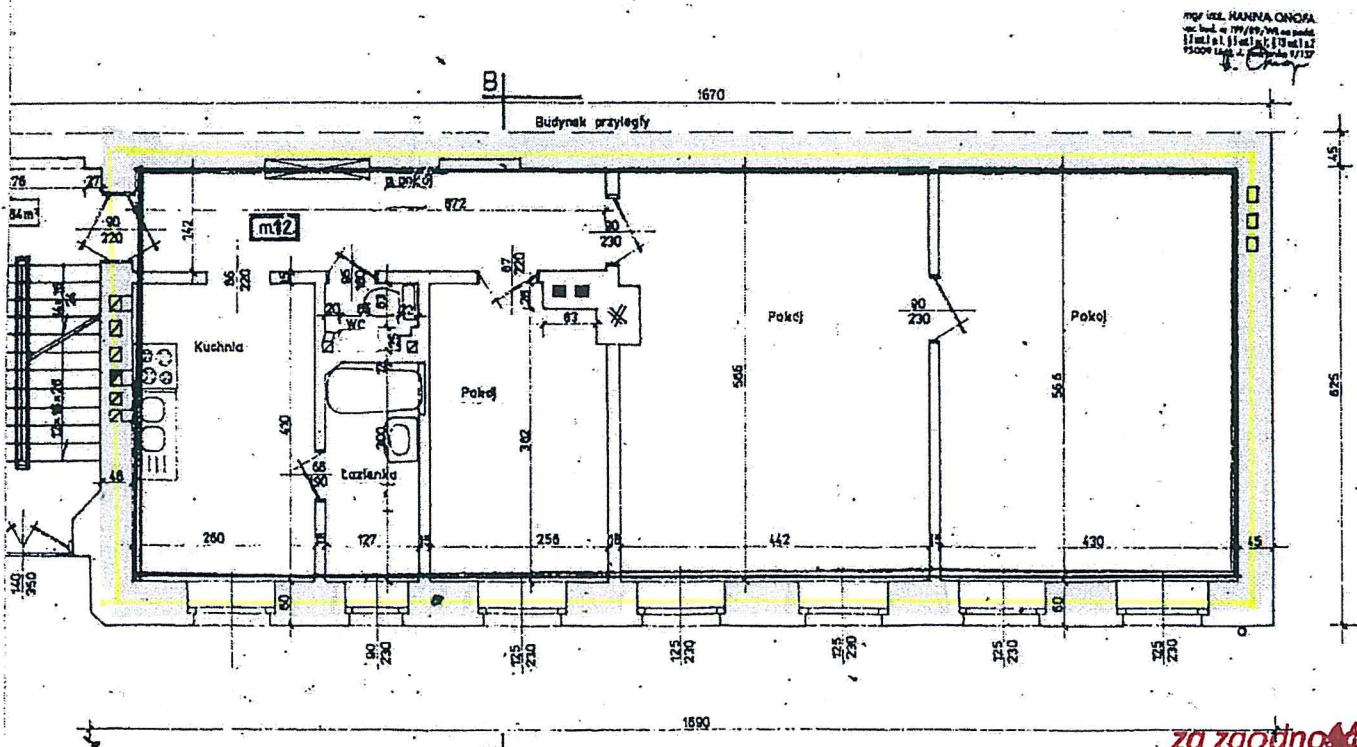

za zgodnością  
z oryginałem

RYSUNEK NR. 2


TECHNIK BUDOWNICTWA  
Józef Nowak  
Pracownia do kierowania robotami budowlanymi  
w ograniczonym zakresie w specjalności  
konstrukcyjnej budowlanej  
Nr ewid.: 43/80/WML

HALINA WIELGOS  
upr. bud. § 13.1 pkt 2  
Nr. 280/93/WŁ

ZARZĄDCA  
90-514  
NIP 7256


SCHP-104/8501/2023  
ID: 02560300311437



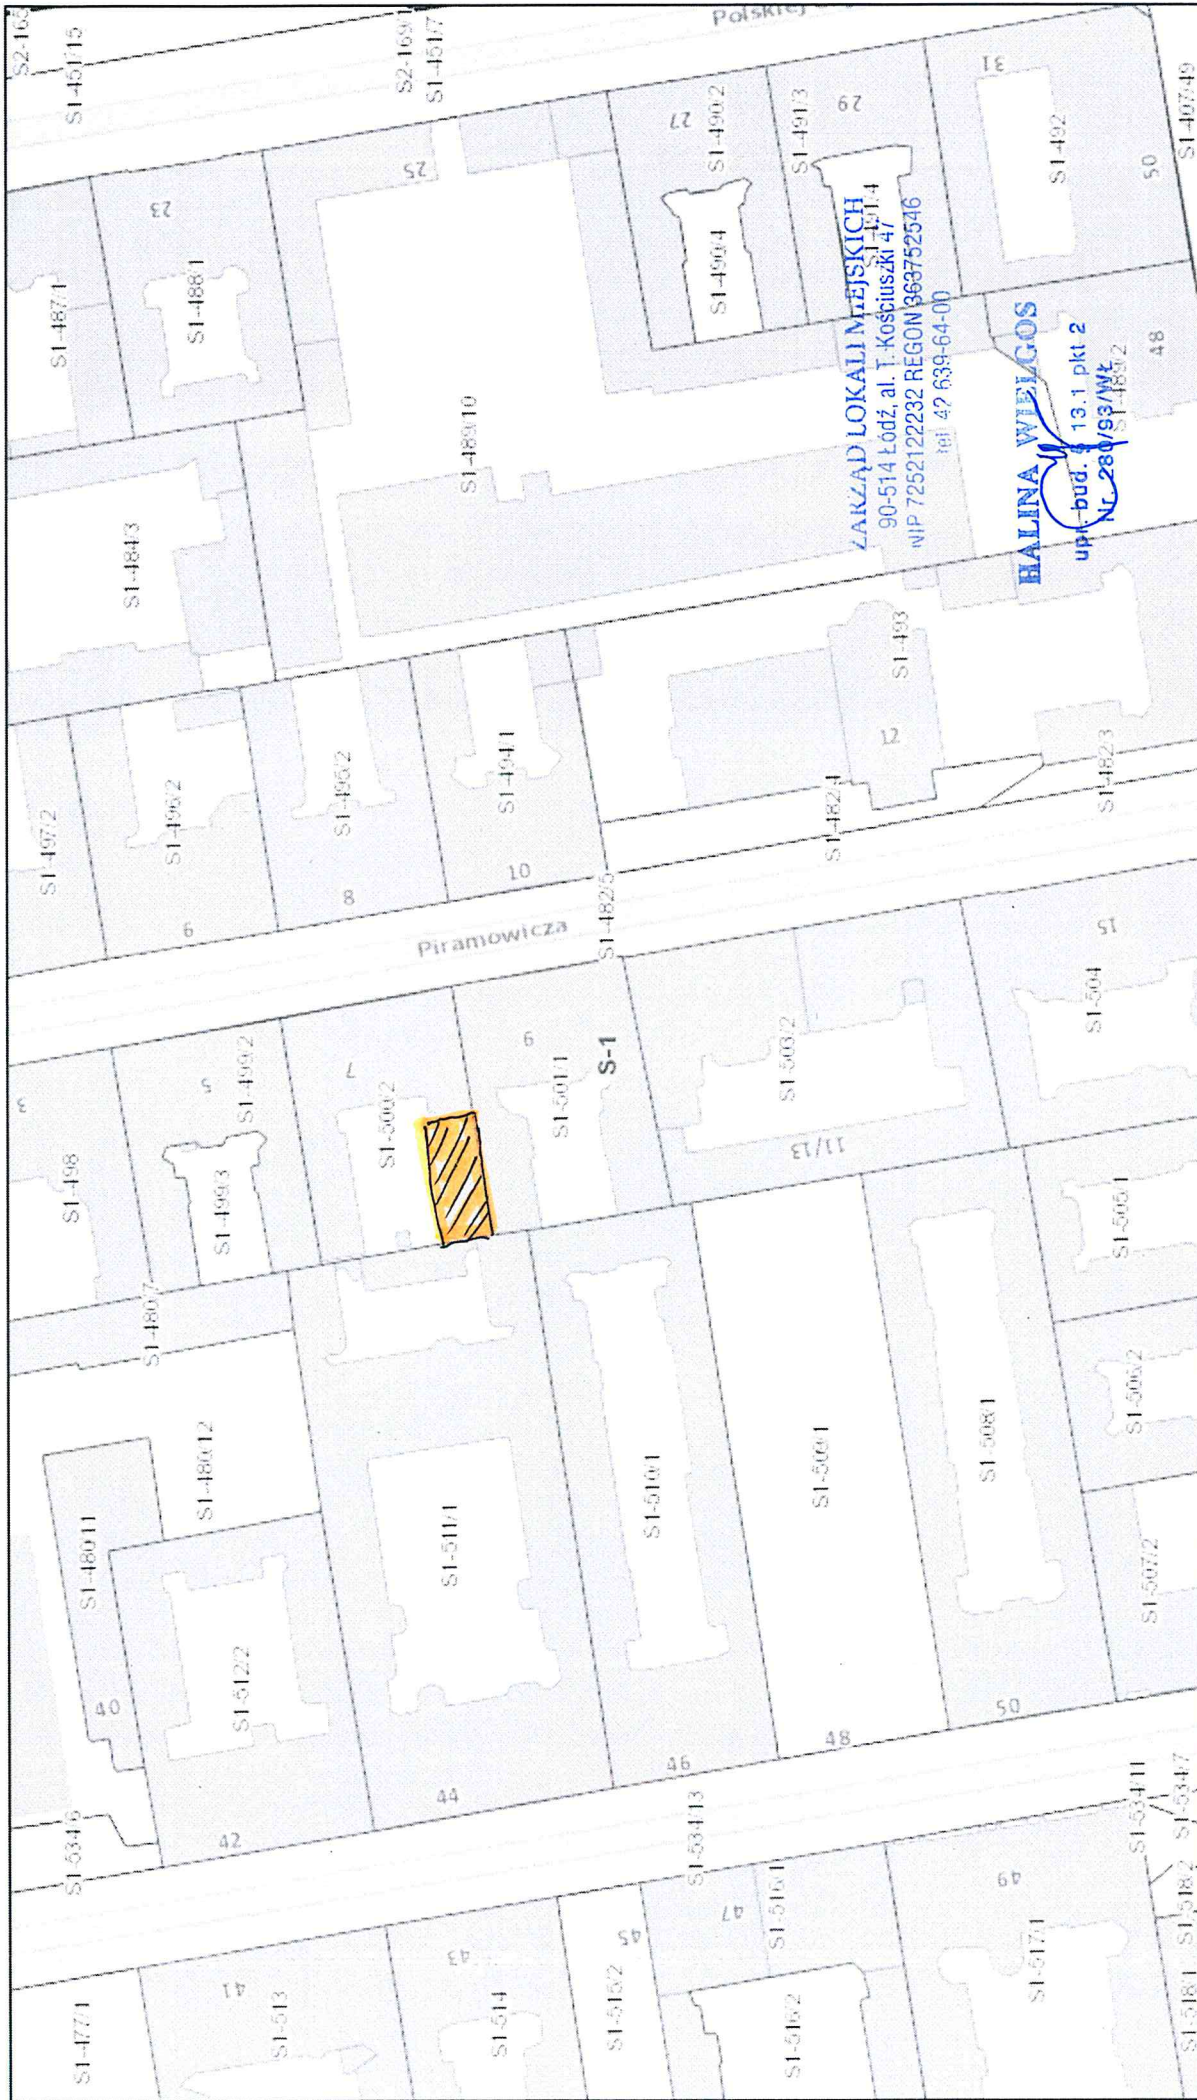

ZARZĄD LOKALI MIEJSKICH  
ul. T. Kościuszki 47  
90-514 Łódź, al. T. Kościuszki 47  
NIP 725212232 REGON 963752546  
tel 42 639-64-00

HALINA WIELGOS  
upr. bud. 13.1 pkt 2  
Nr 280/93/WZ  
SI-4882

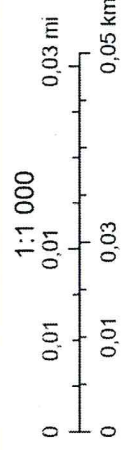

maja 25, 2023

- Budynki
- wybudowany
- podziemne
- w budowie
- Działki
- Adresy
- Obręby