


Szkic sytuacyjny lokalu mieszkalnego nr 21 położonego
w nieruchomości przy ul. Leopolda Staffa nr 8 w Łodzi

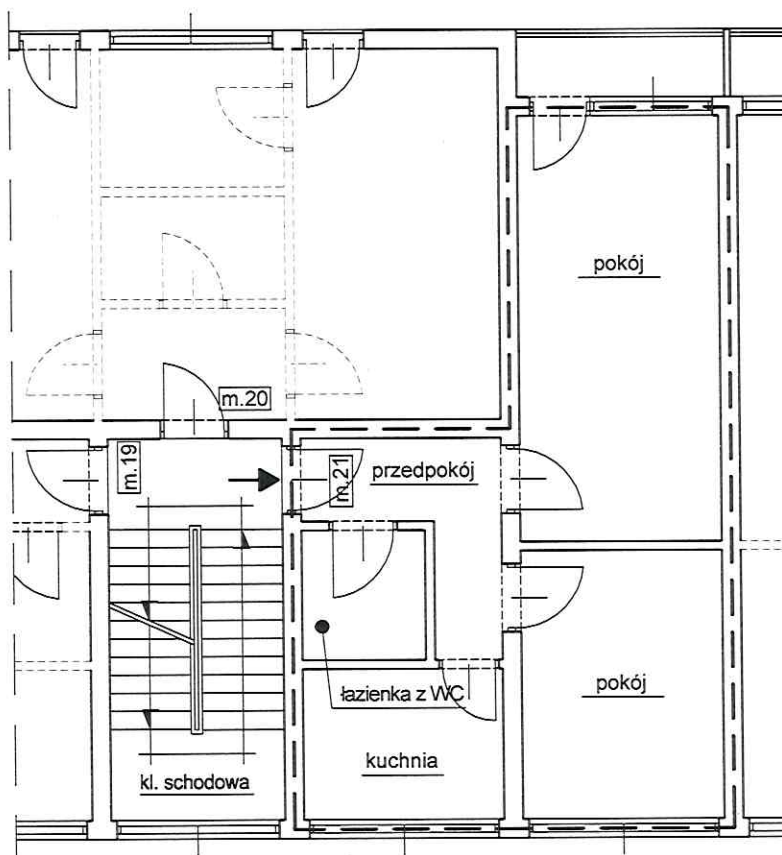

Rzut I-go piętra - fragment
skala: n/a



Katarzyna Błachowicz-Barszcz
UPRAWNIENIA BUDOWLANE
NR EWIDENCYJNY LON/3092/OWOK/13
do kierowania robotami budowlanymi bez ograniczeń
w specjalności konstrukcyjno-budowlanej

Szkic wykonał:

J. Kłopecki

mgr inż. Jarosław Kłopecki
podinspektor
Wydziału Nadzoru Właścicielskiego

Niniejszy fragment rzutu I-go piętra wykonano
na podstawie szkicu sytuacyjnego lokalu wykonanego
przez Administratora przedmiotowej nieruchomości

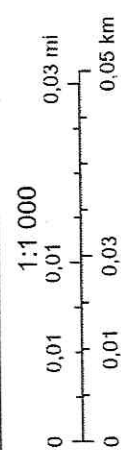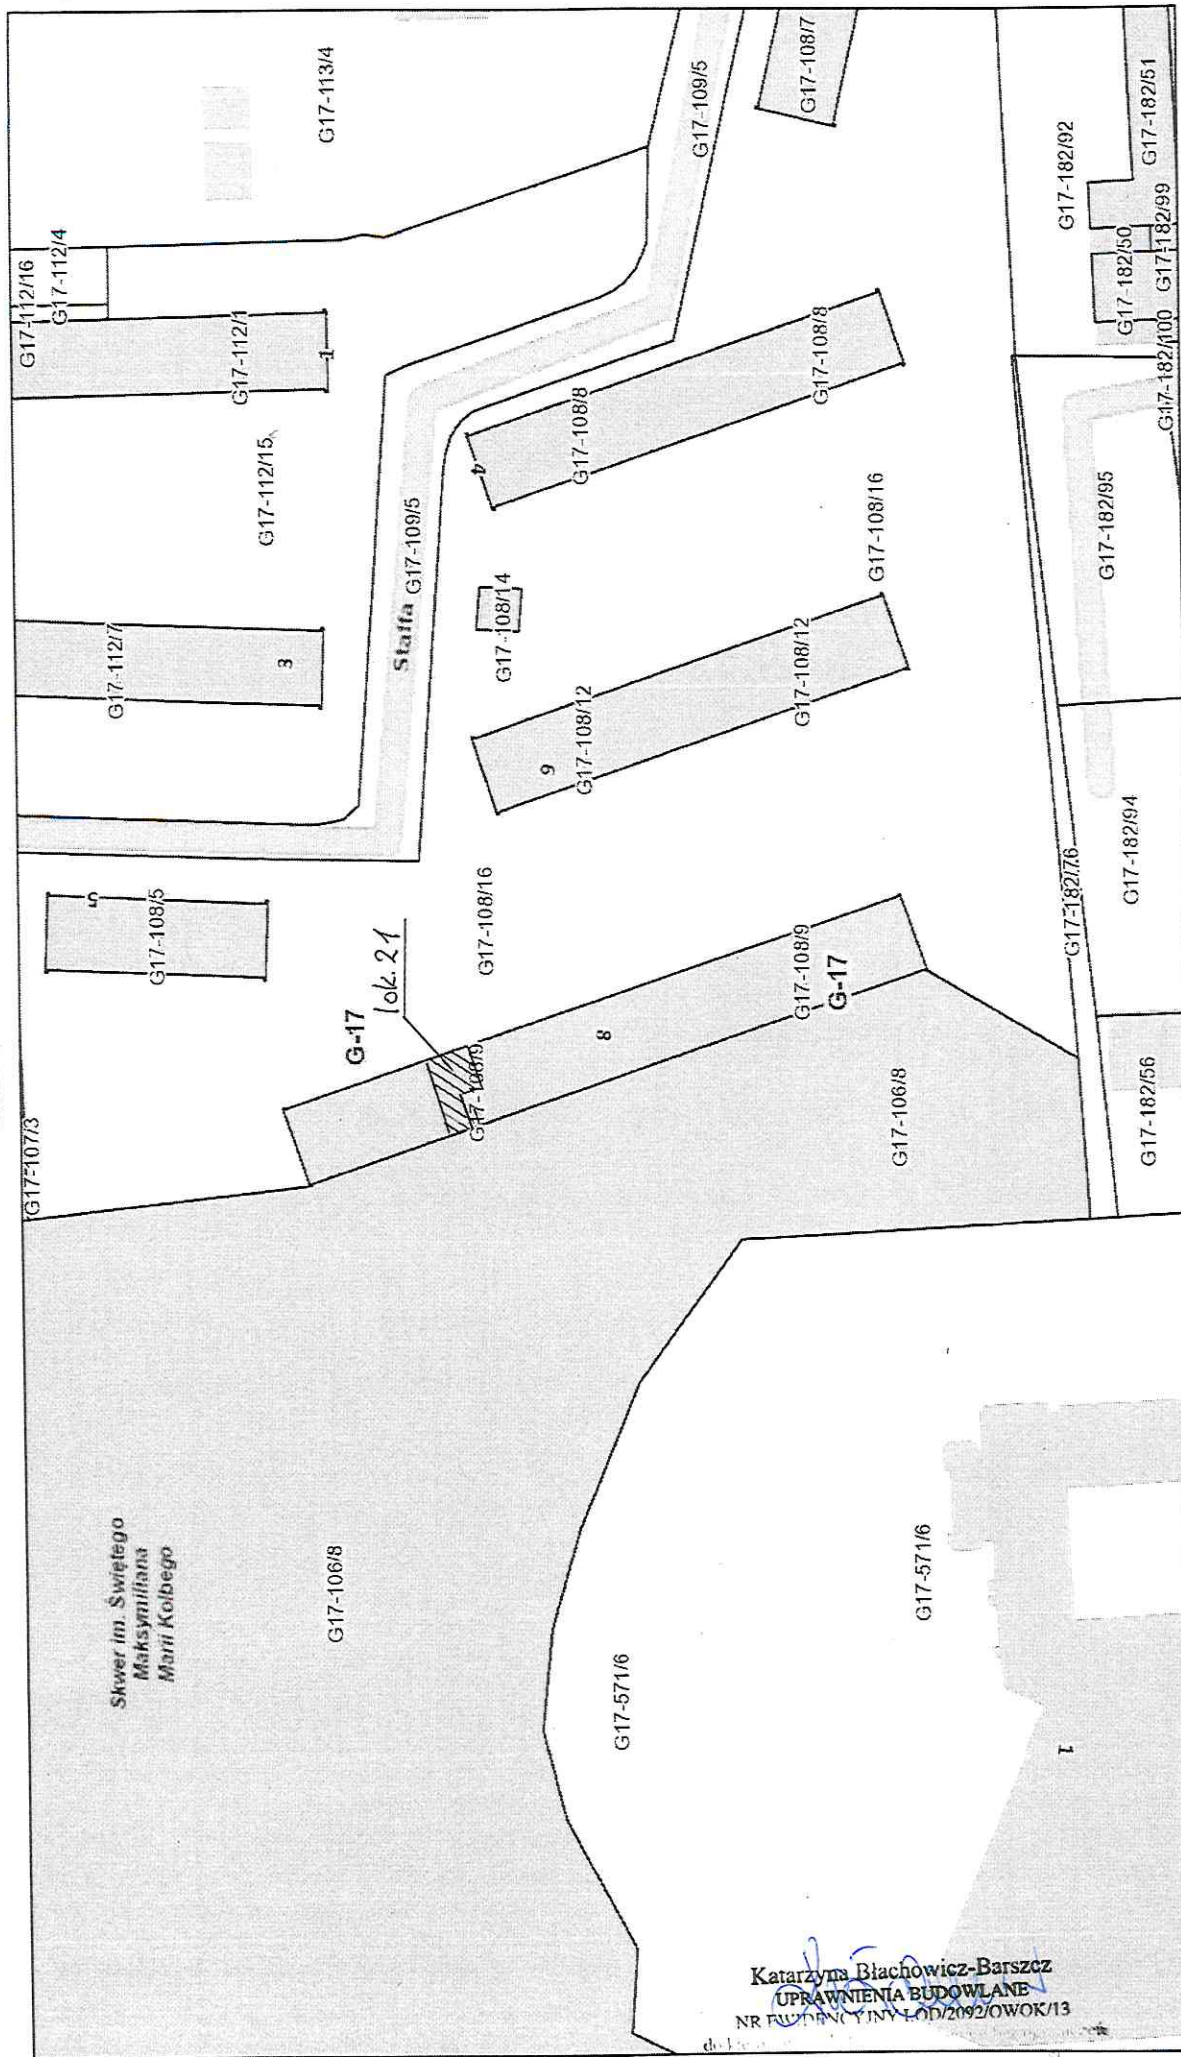

wrzesień 25, 2023

Budynki ☐ podziemne ☐ Działki ☐ Obręby
wybudowany w budowie Adresy

Katarzyna Białowicz-Barszcz
UPRAWNIENIA BUDOWLANE
NR FUNDACJI LUD/2092/OWOK/13