


NAWROT 58 M 11

AL. P. 01-01-01-01-01
91-326 10012
tel. 674-60-94

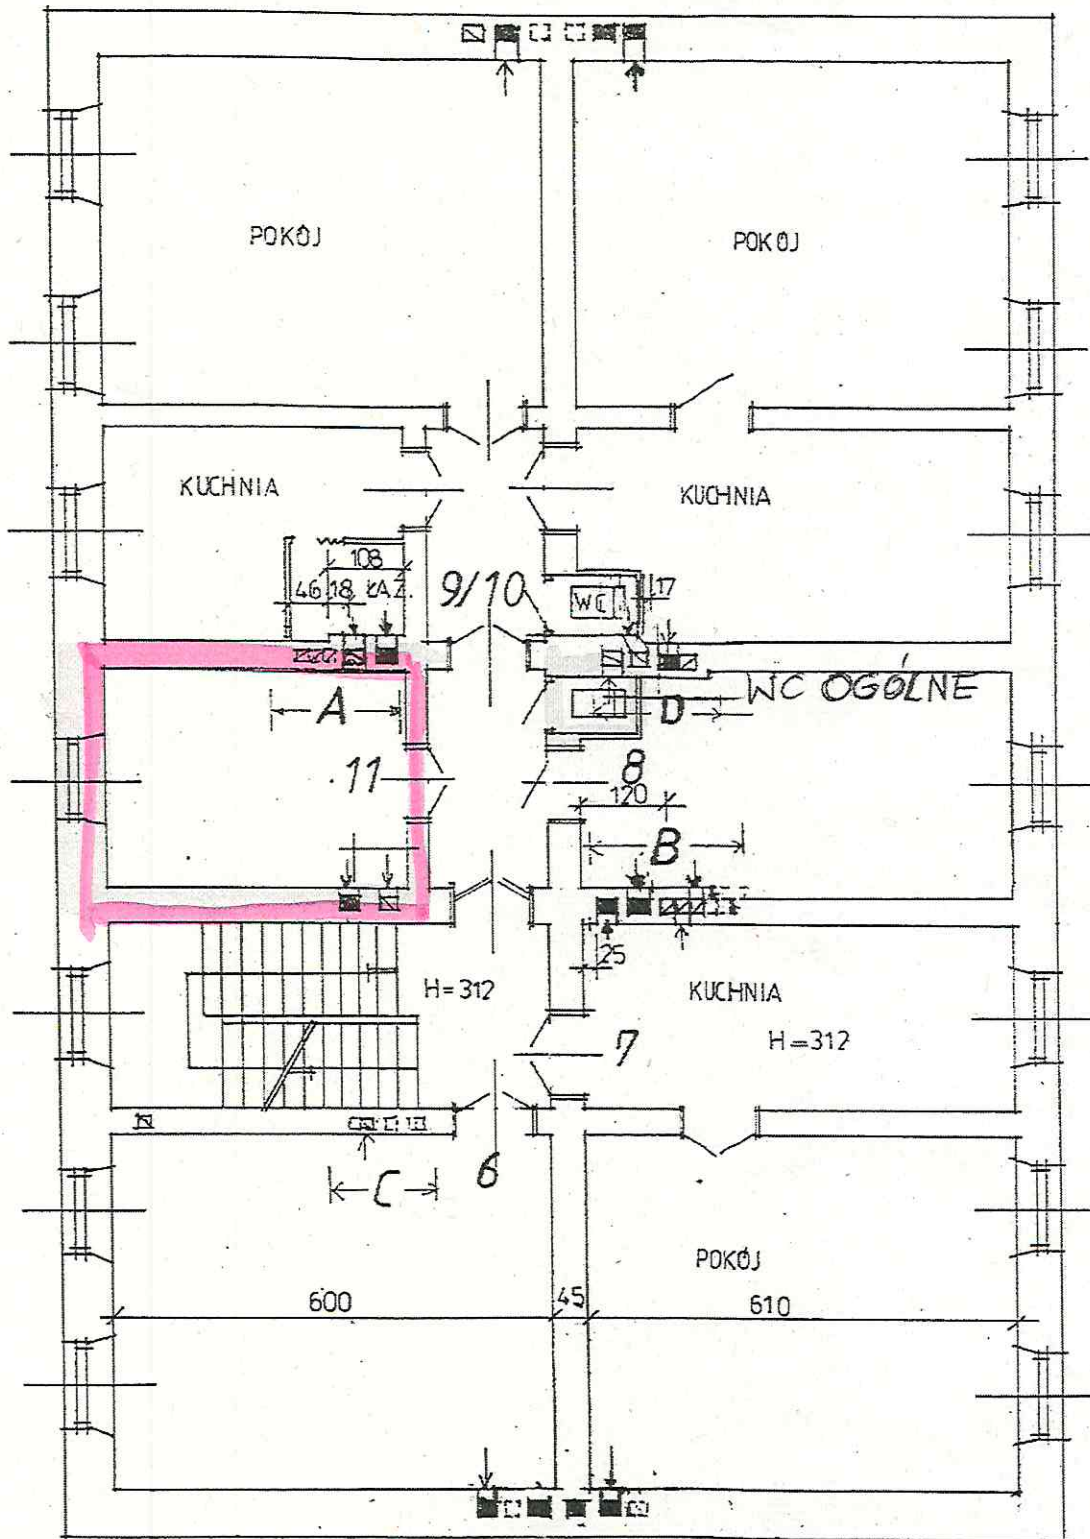

HALINA WIELGOS

upr. bud. § 13.1 pkt 2
Nr. 280/93/Wł.


ZARZĄD LOKALI MIEJSKICH
90-514 Łódź, al. T. Kościuszki 47
NIP 7252122232 REGON 363752546
tel. 42 639-64-00

SPECJALISTA

Piotr Nierecki

PROJEKTOWANIE I WYKONAWSTWO BUDOWLANE mgr inż. Stanisław Jędrzejewski ul. A. Struga 27 m. 12 90-631 Łódź		tel. 0-42 335-43-38 KIP: 27-420-77-04
Inwestor: ZGM Włocławek-Wodny Rynek Łódź ul. Wysoka 44		
PROJEKT BUDOWLANY DOBUDOWY PRZEWODÓW KOMINOWYCH DLA BUDYNKU MIESZKALNEGO ŁÓDŹ ul. NAWROT 58		
RZUT I PIĘTRA - STAN PROJEKTOWANY		1:100
Autor opracowania: mgr inż. Stanisław Jędrzejewski konstrukcja budowlana upr. Nr 38/88/Wł.		MAJ 1999 r.
90-631 Łódź, ul. A. Struga 27 m. 12 tel. 27 40 72		NR 8

InterSIT

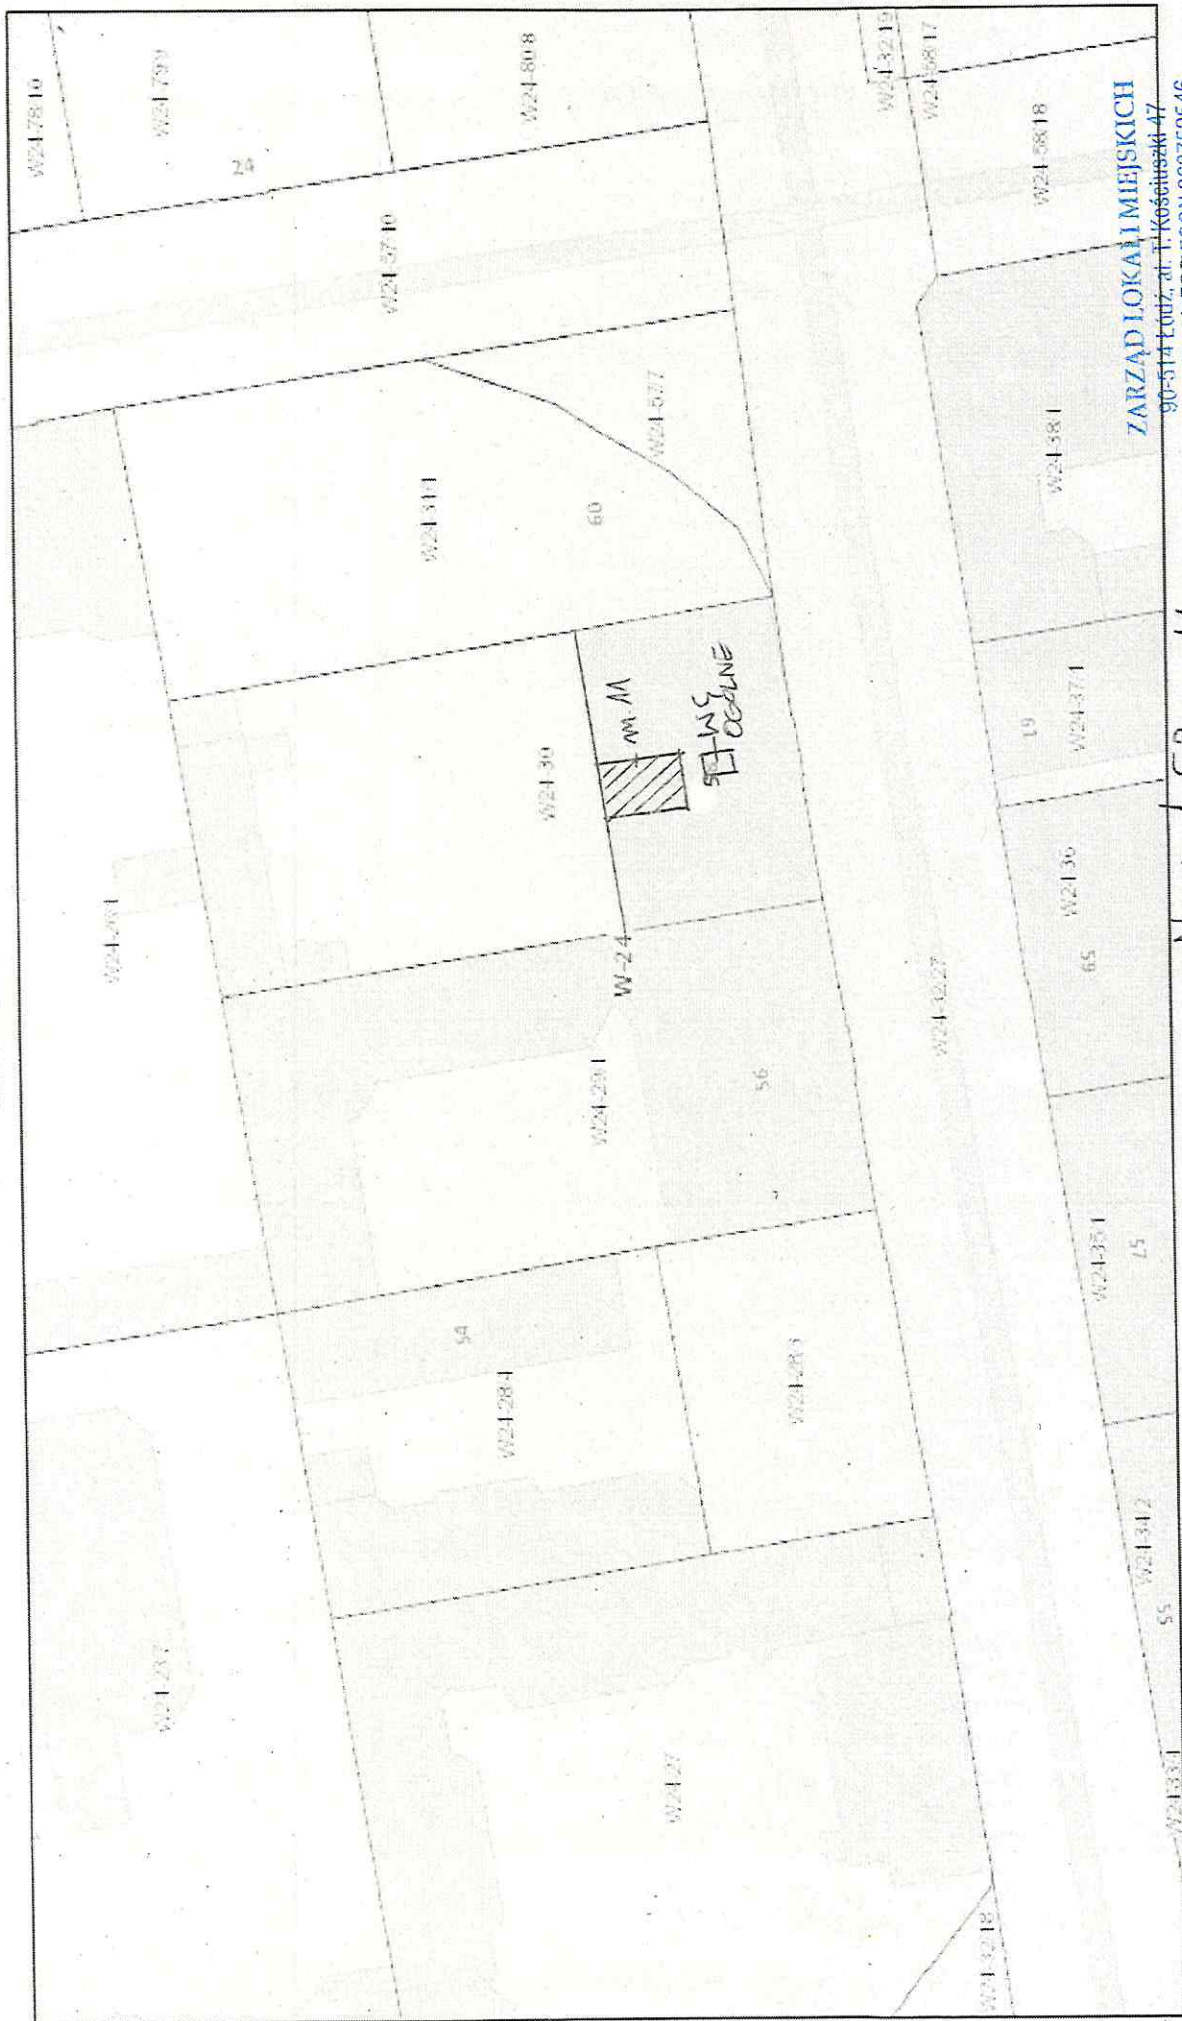

grudnia 20, 2023

Budynki ☐ w budowie ☐ Adresy ☐ Targowiska ☐ ZDIT ☐ SM

wybudowany ☐ Działki ☐ Obręby ☐ Monitoring miejski ☐ SM

podziemne ☐

ZARZĄD LOKALNOŚCI MIEJSKICH
90-514 Łódź, ul. 11 Kosciuszki 47
NIP 7252121500 REGON 363752546
0 0 0,01 0,02 0,02 mi
0 0 0,01 0,01 0,02 km

HALINA WIELGOS
upr. bud. § 13.1 pkt 2
Nr. 280/93/WŁ

SPECJALISTA
Piotr Nitecki

Nawłot 58 m - M