


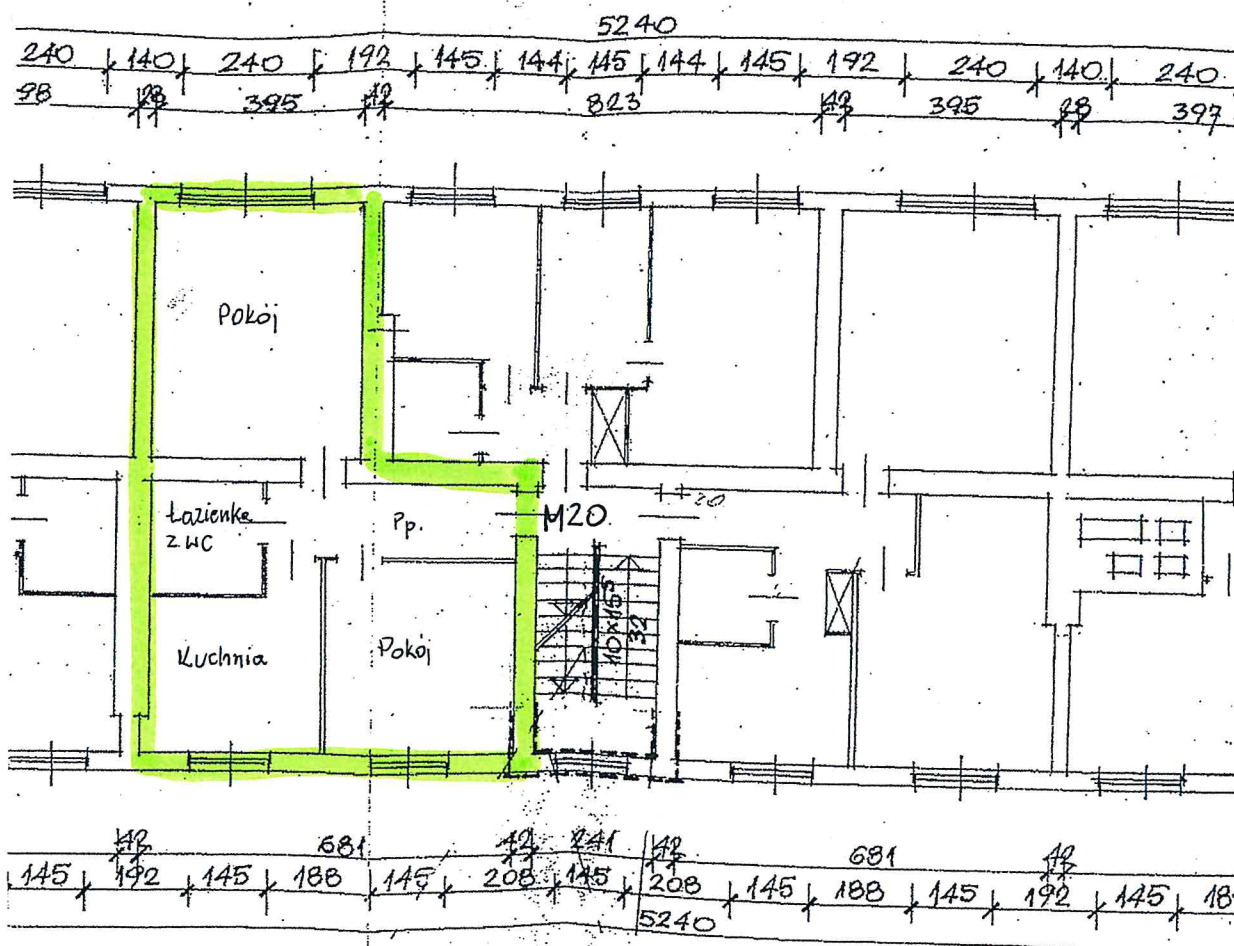

za zgodnoř
z oryginałem

JAK OBOY


HALINA WIELGOS

upr. bud./§ 13.1 pkt 2
Nr. 240/93/WŁ

ZARZĄD LOKALI MIEJSKICH

90-514 Łódź, al. T. Kościuszki 47
NIP 7252122232 REGON 363752546
tel. 42 639-64-00

InterSIT Limanowskiego 203/205 w 20

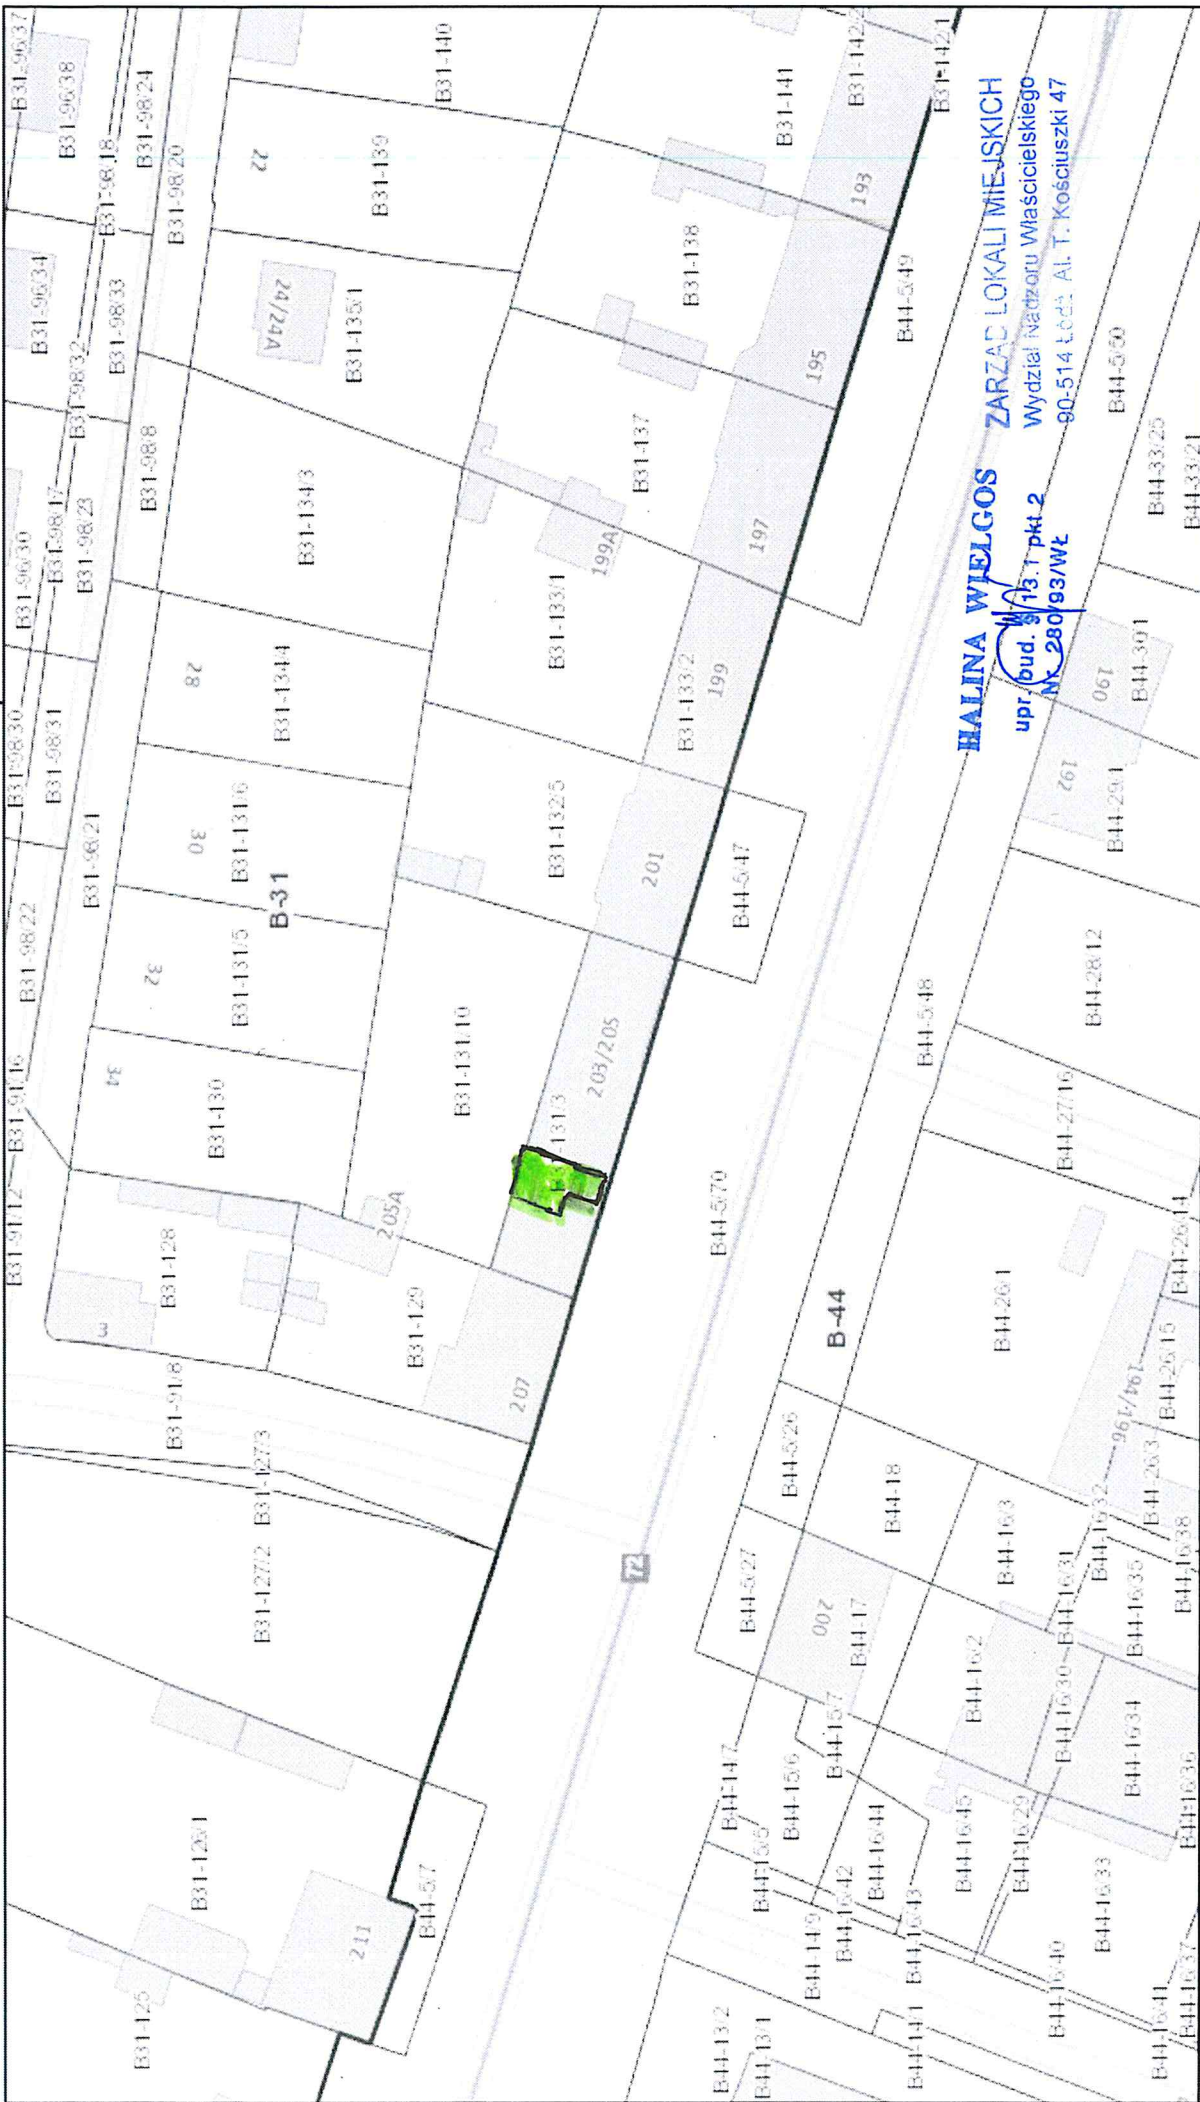

kwietnia 25, 2023

Budynki



wybudowany

podziemne




Działki



Obręby

1:1 000

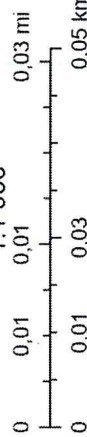

102 / 1956

Nr. 560