


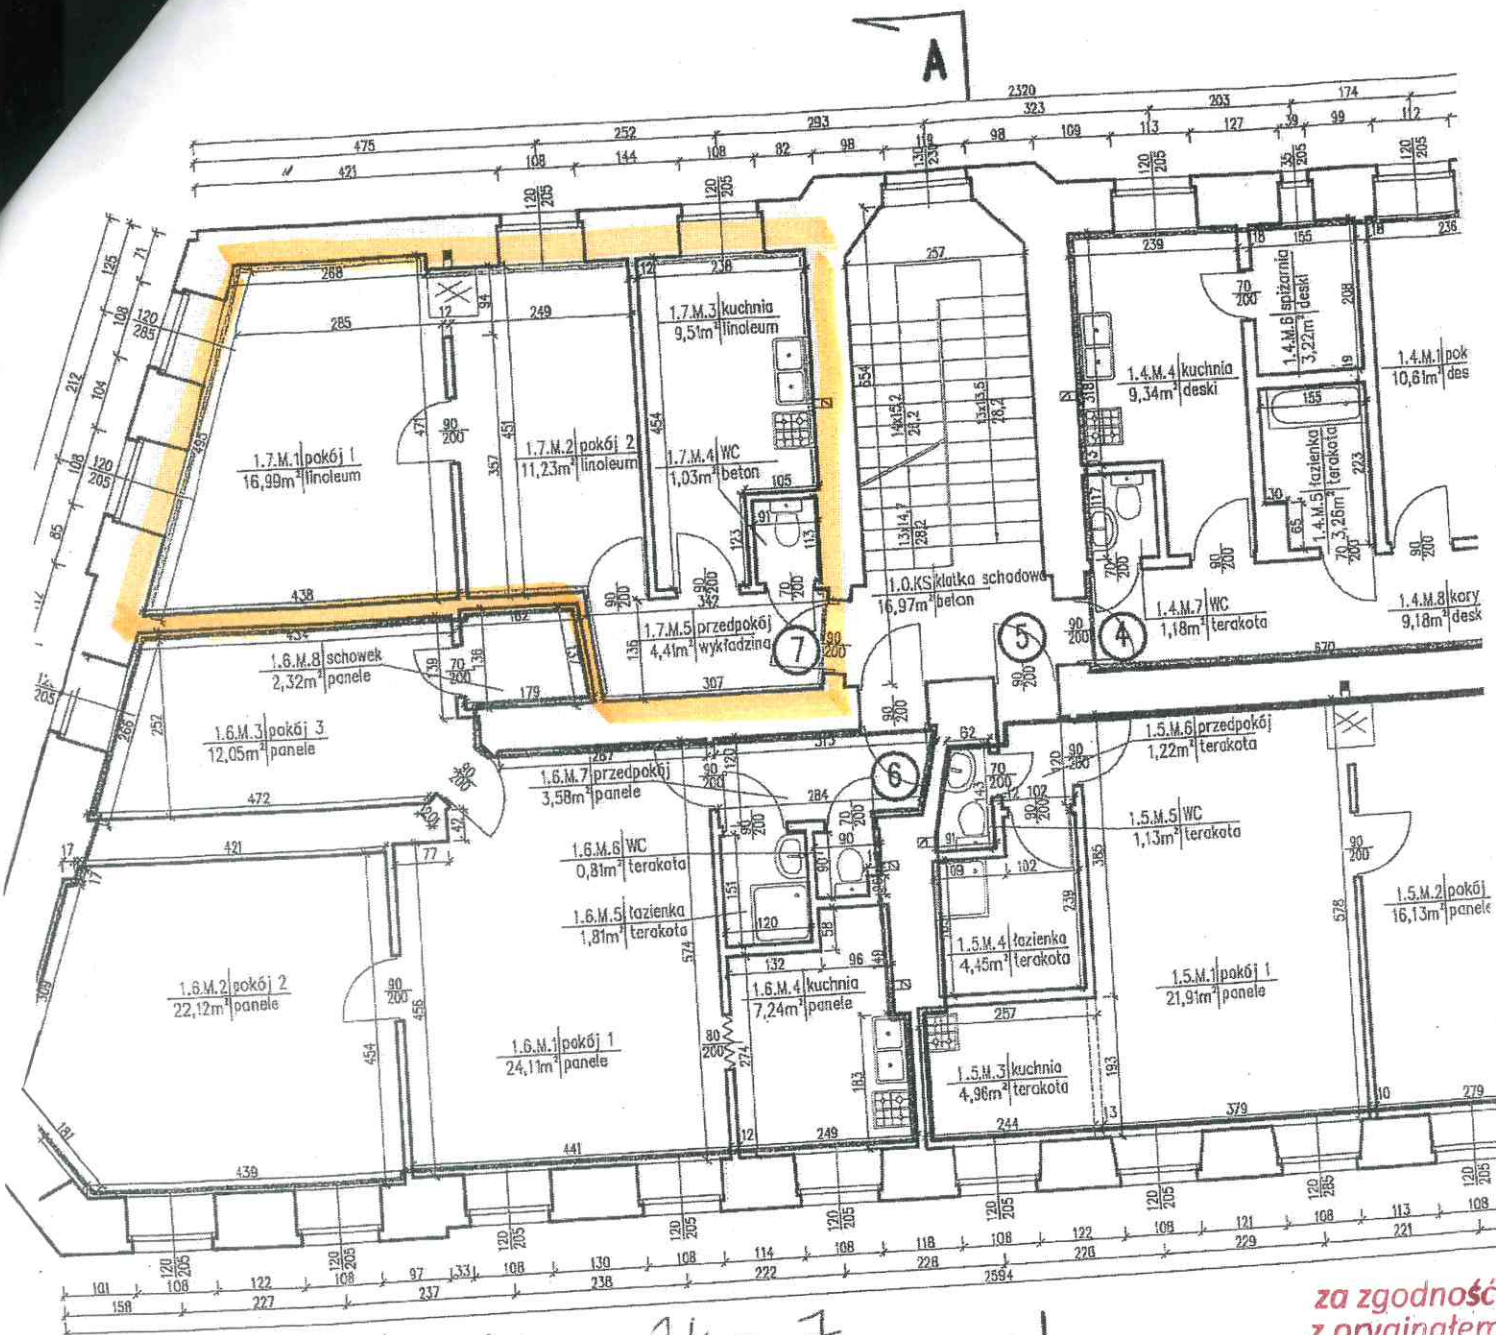

Wierkowskiego 74 m. 7
SPECIALISTA
Piotr Nitecki

za zgodność
z oryginałem

HALINA WIELGOŃ
upr. bud. 13.1 pkt 2
Nr. 280/93/WŁ

- lokal mieszkalny nr 4 – powierzchnia 84,81m²
- lokal mieszkalny nr 5 – powierzchnia 49,80m²
- lokal mieszkalny nr 6 – powierzchnia 74,04m²
- lokal mieszkalny nr 7 – powierzchnia 43,17m²

ZARZĄD LOKALI MIEJSKICH
90-514 Łódź, al. T. Kościuszki 47
NIP 7252122232 REGON 363752546
tel. 42 639-64-00