


RZUT IV PIĘTRA

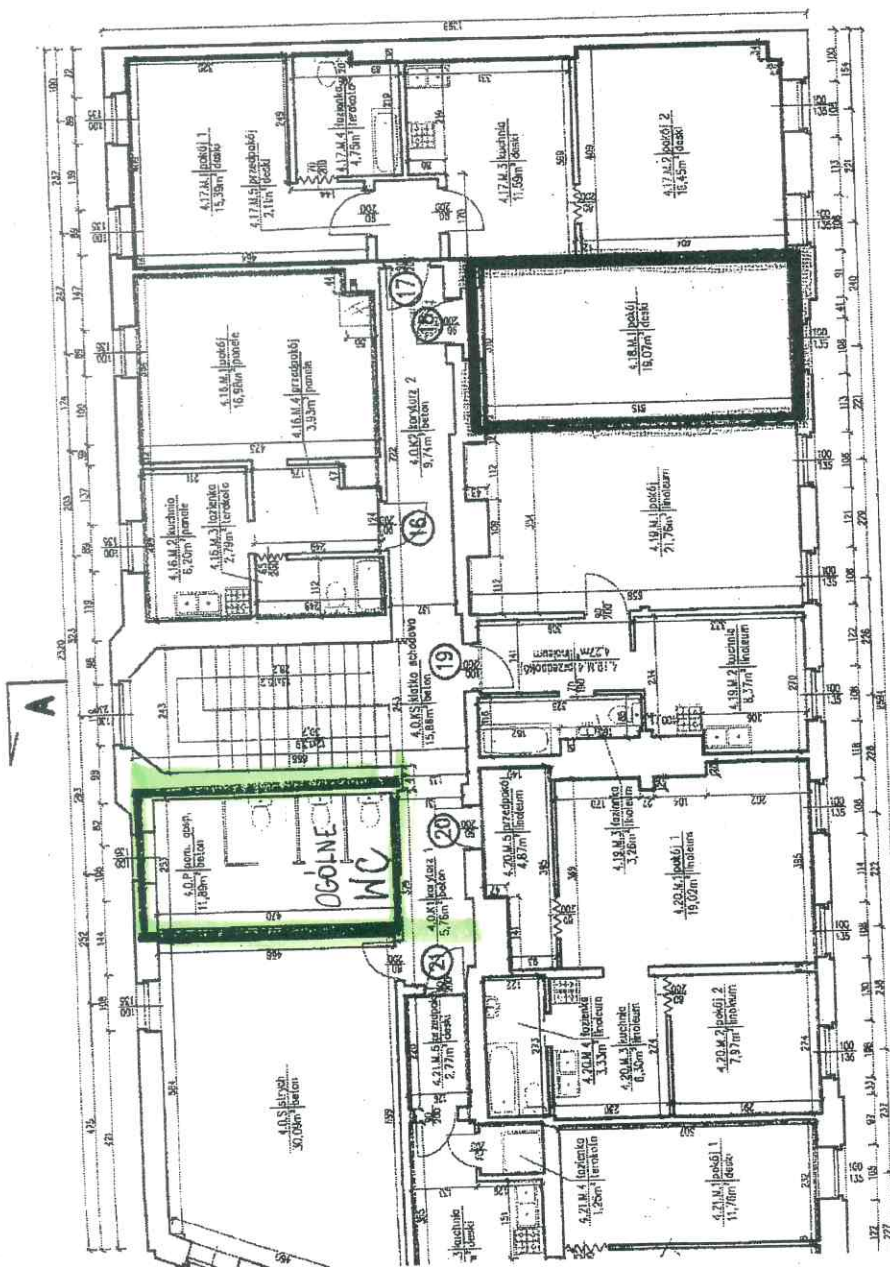

Dopuszczalne nr 18
przez ul. Włocławską
Dopuszczalne nr 18
przez ul. Włocławską
 ZA ZGODNOŚĆ
 Z ORYGINAŁEM
 MIEJSKI ADMINISTRATOR
 NIERUCHOMOŚCI
 Beata Płuc
 INSPEKTOR

HALINA WŁOŚCIS

upr. bud. 13.1 pkt 2
 Nr. 280/93/WŁ

ZARZĄD LOKALI MIEJSKICH

90-514 Łódź, al. T. Kościuszki 47

NIP 725212232 REGON 363752546

tel 42 639-64-00

- lokal mieszkalny nr 16 – powierzchnia 29,90m²
- lokal mieszkalny nr 17 – powierzchnia 50,29m²
- lokal mieszkalny nr 18 – powierzchnia 19,07m²
- lokal mieszkalny nr 19 – powierzchnia 37,66m²
- lokal mieszkalny nr 20 – powierzchnia 41,49m²
- lokal mieszkalny nr 21 – powierzchnia 39,77m²

PROJEKTANT	PIUH "HESA" ul. Inwalidów 1, 85-727 BYDGOSZCZ
INWESTOR	ADMINISTRACJA NIERUCHOMOŚCI ŁÓDŹ – POLESE "ZAKĄTNA" UL. 28 PUKÓŁ STRZELCÓW KANONIKÓW 9, 90-749 ŁÓDŹ
NAZWA PROJEKTU	INWENTARYZACJA ARCHITEKTONICZNO – BUDOWLANA
ADRES	ul. Włocławskiego 74, Łódź
PRZEDMIOT RYSUNKU	RZUT IV PIĘTRA
BRANŻA	ARCH.-BUD.
RYSOWAŁ	mgr inż. Sławomir Piotr Rapa
SPRAWDZIŁ	inż. ANDRZEJ HENNIK
DATA	WRZEŚNIEN 2009

SKALA 1:100
 nr. upr.
 nr. rys.
 17/82